


WA TRIO, Lustenau

2-Zimmer Wohnung / Top A08 / 2.Obergeschoss

Wohnfläche: 48.88m<sup>2</sup> / Terrasse: 7.72m<sup>2</sup>

**ZIMAX**  
50 Jahre Vertrauen

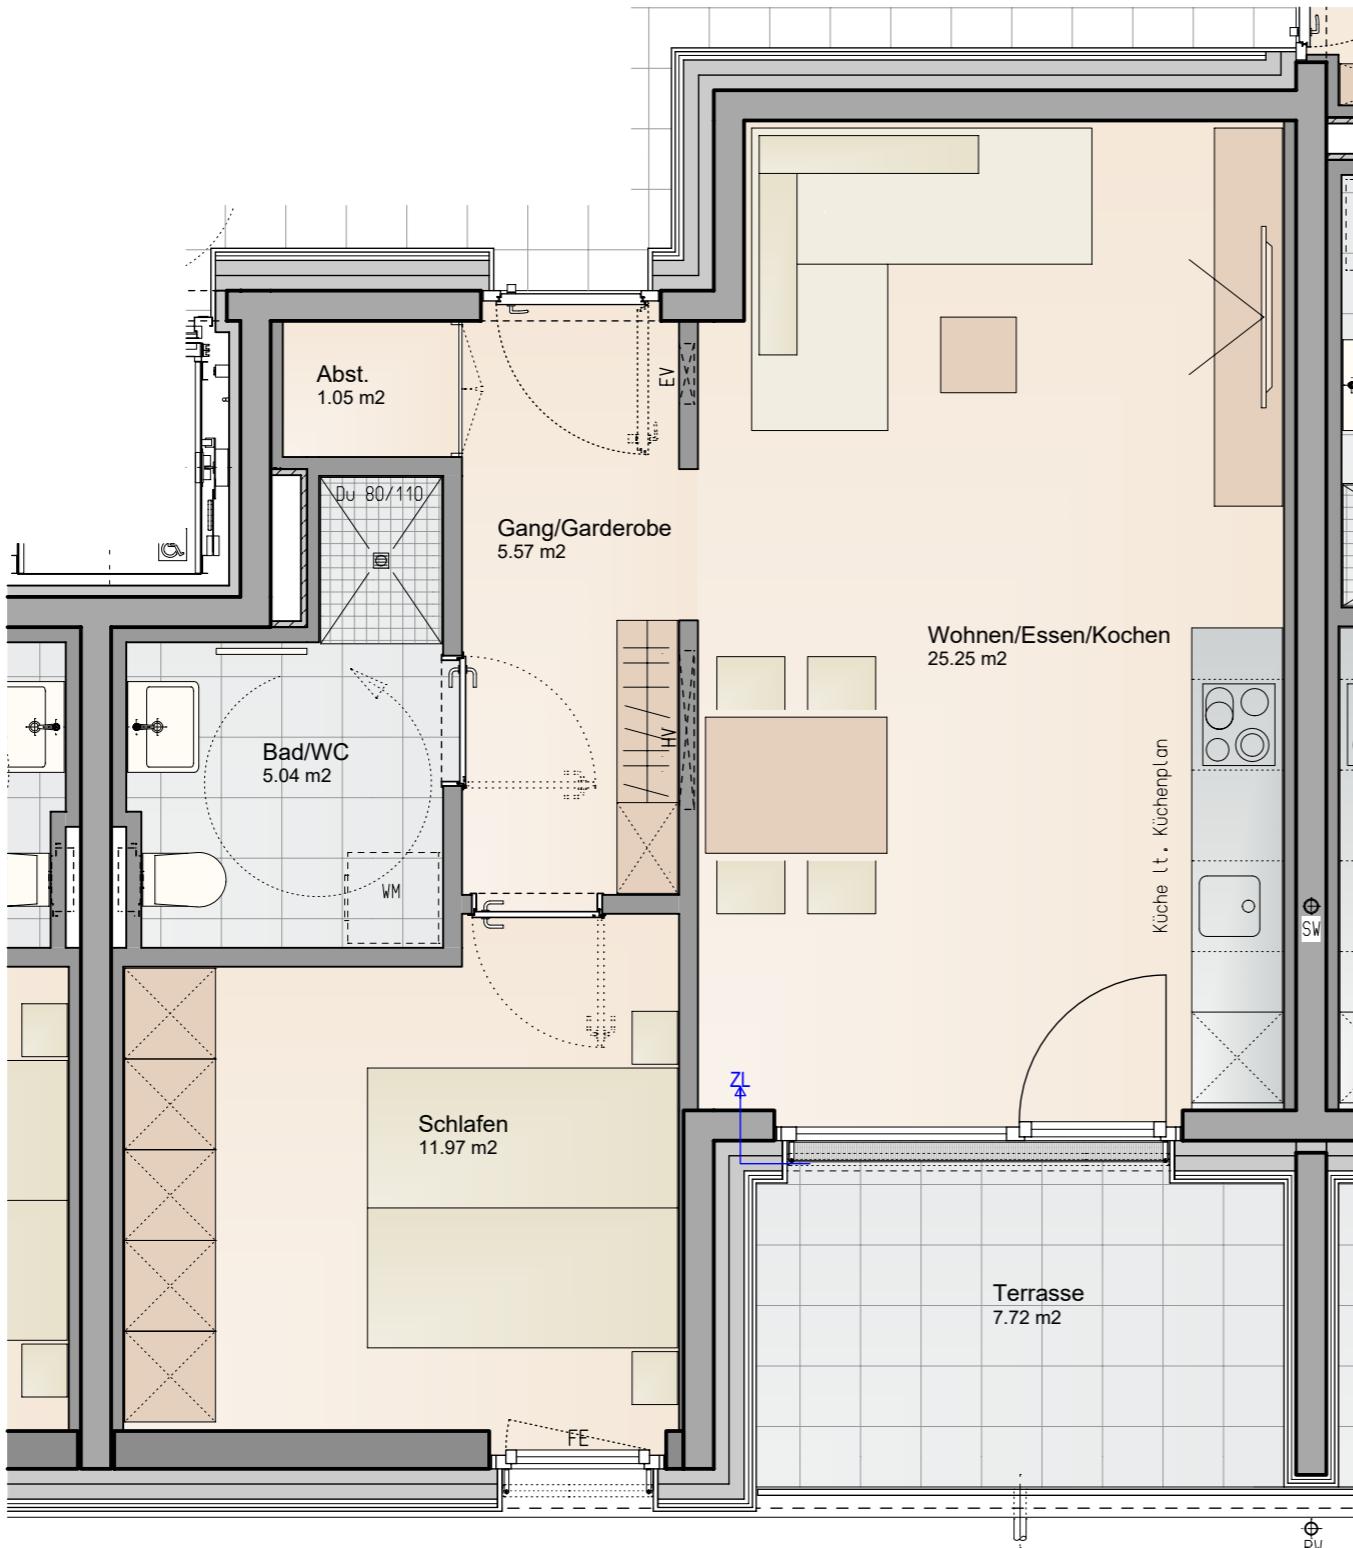


#### Informationen

FE Fenster raumhoch mit Fixverglasung (H=1m)  
BH Brüstungshöhe  
EV Elektroverteiler  
HV Heizungsverteiler  
ZL Zuluft  
RW Wendekreis Rollstuhl / dm 1,50m

M 1 : 50

0 1 2 3 4m

#### Lageplan

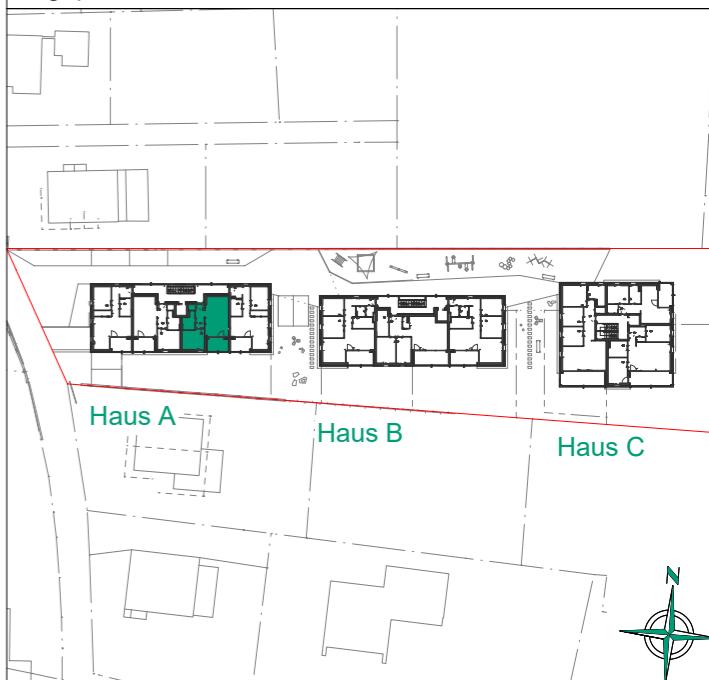

#### Haus A



#### Bemerkung

09.08.2023

Alle Maße sind Rohbaumasse und ca. Angaben, diese können zur Natur differieren.

Strichiert dargestellte Einrichtungsgegenstände im Sanitärbereich sind nicht in der Grundausstattung enthalten.