


Ansicht Süd

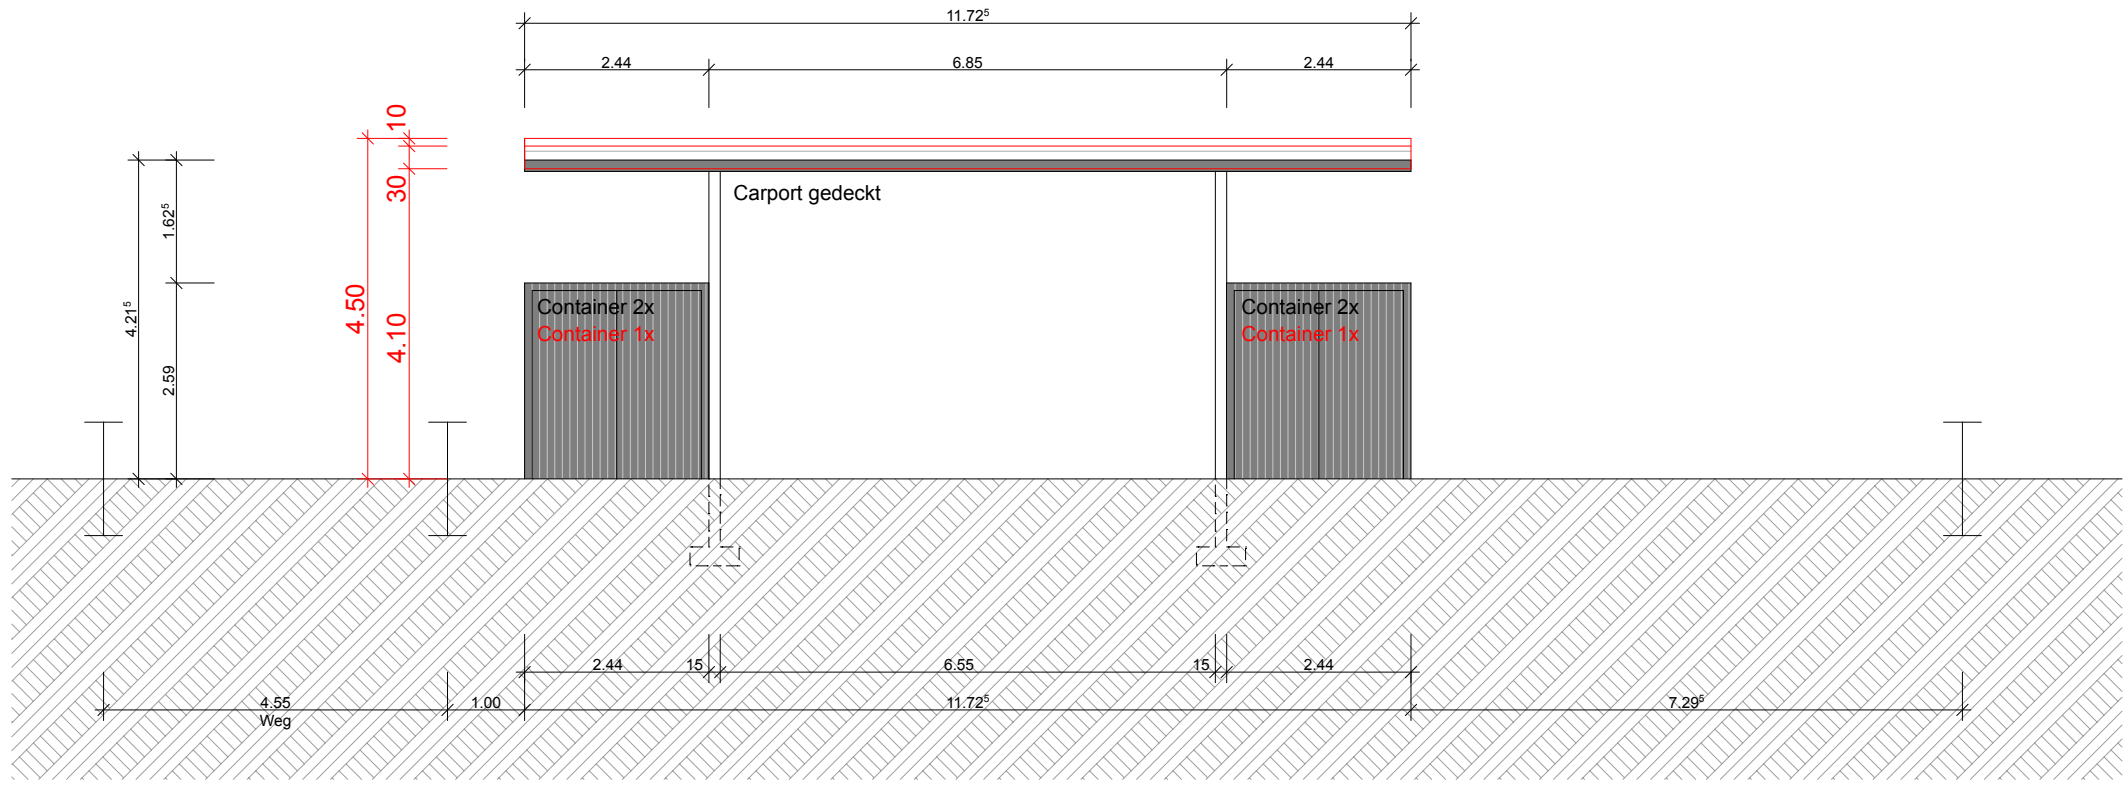

Ansicht Ost (Schnittschema)

Bauherr

Architekt

Gemeinde

BEMERKUNGEN:	
PLANTAGEBEREICH: einwaller schädler architekten ag Benderer Strasse 33 / 9494 Schaan	REVIDIERT: 04.04.2023
GEZEICHNET: esa	DATUM: 01.10.2020
AUFGABENBEREICH: Sandholzer Bernhard Rheinmähd 3c / 6842 Koblach	PROJEKTNUMMER:
MASSSTAB: 1/100	PLANGRÖSSE: A3
BAUVERFAHREN: Neubau Container-Carport 6842 Koblach	PLANTITEL: DECKPLAN Ansichten (Schnittschema)