


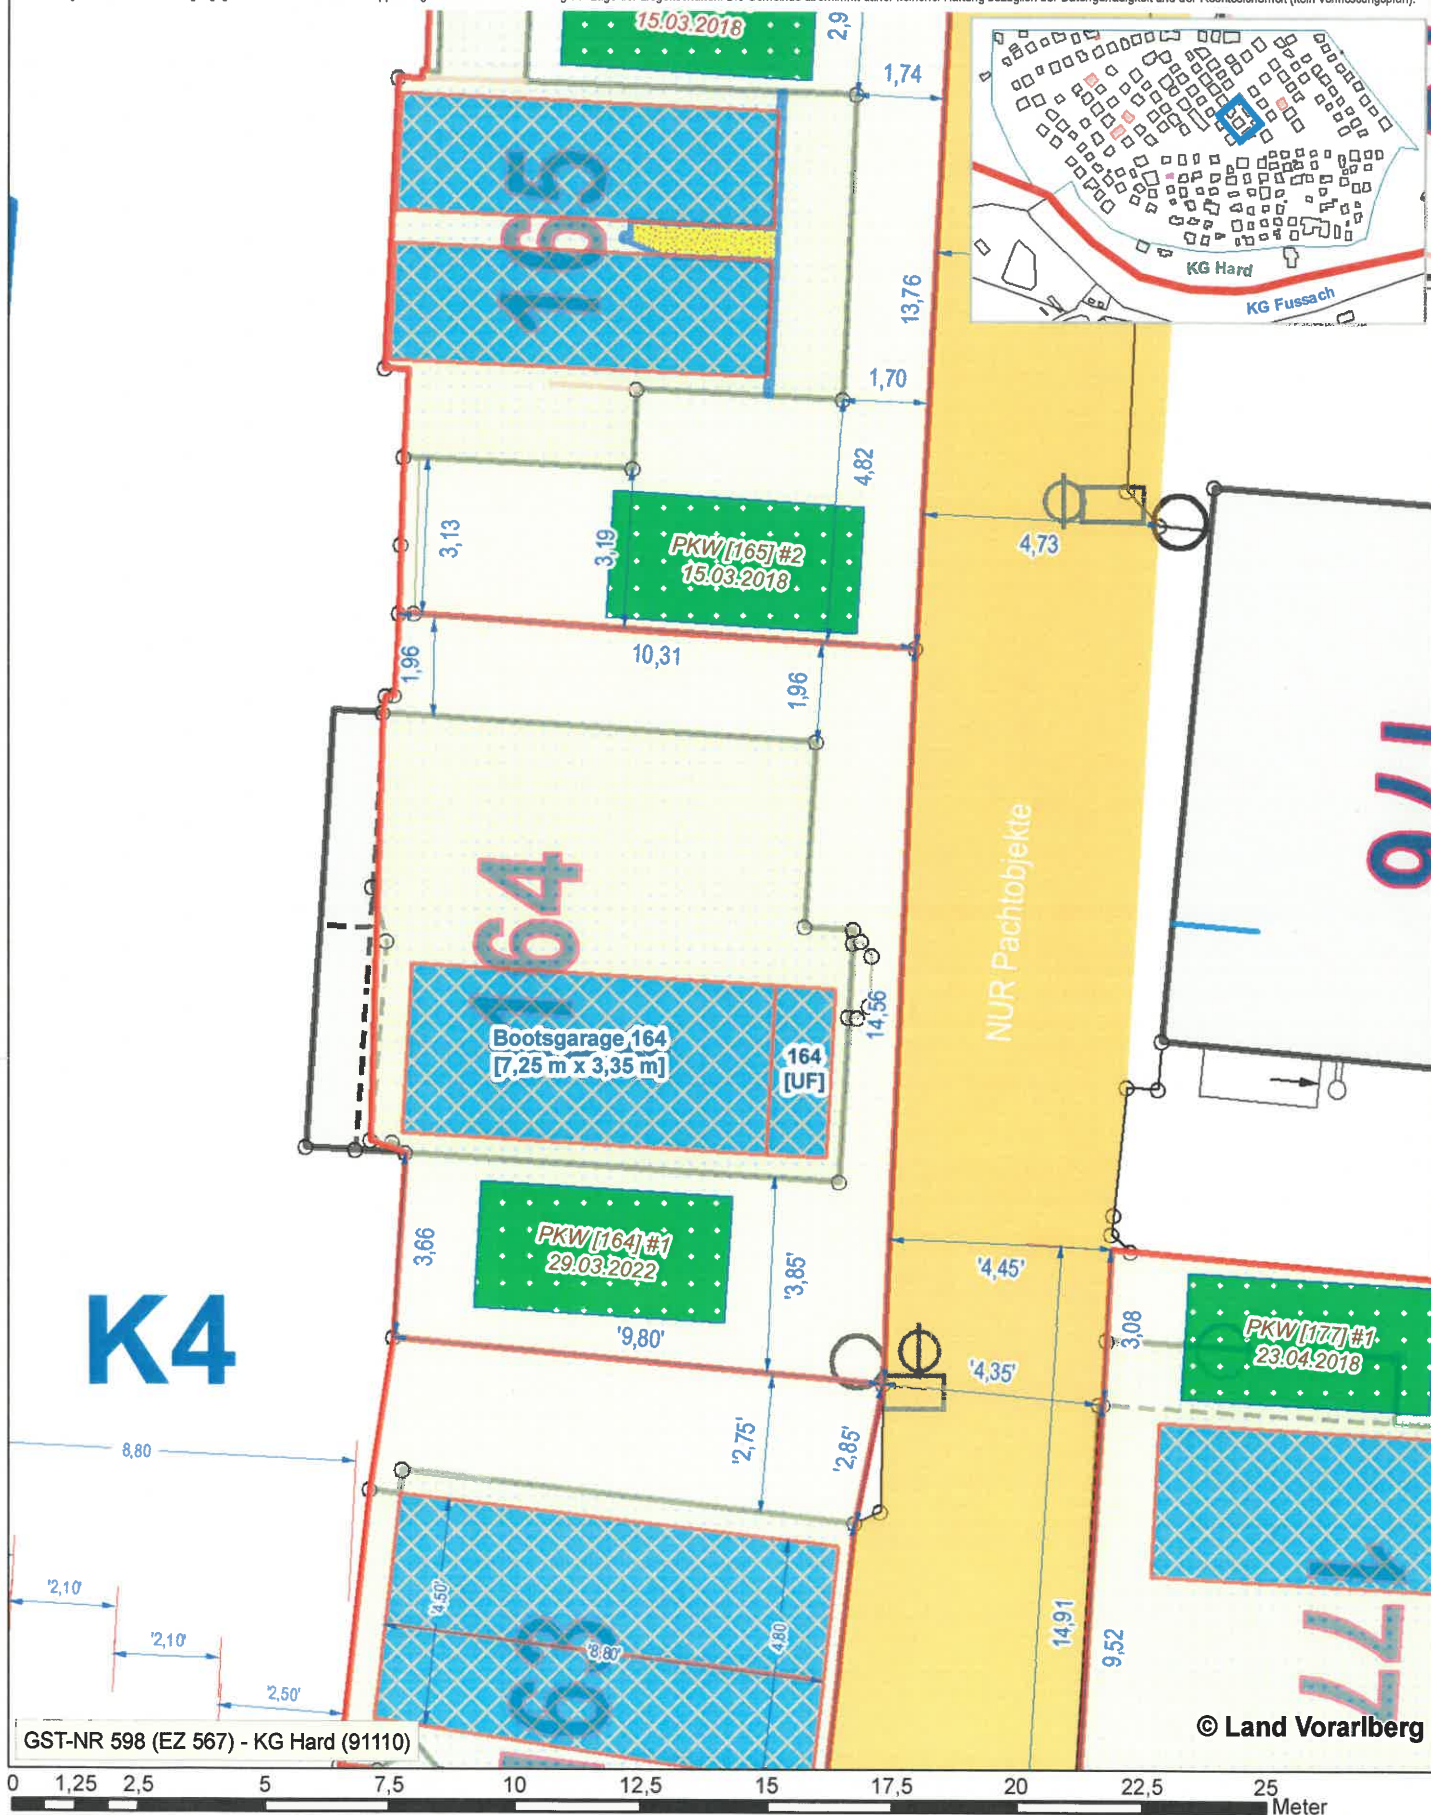

Maßstab	1:150	Gemeinde Fußach	
Datum	29.3.2022		
A-6972 Fußach · Baumgarten 2 · Tel. +43 5578 75716-22 · Fax. +43 5578 75716-19 · www.fussach.at			
Feststellung der Nutzungsgrenzen am 24.03.2014 * Zum Pachtvertrag: In der Schanz 164 mit Bootsgarage			
Bauamt Fußach Bearbeiter: Steffen Seifert		Zufahrtsberechtigung für 1 PKW (je 5.00 m x 2.50 m)	