
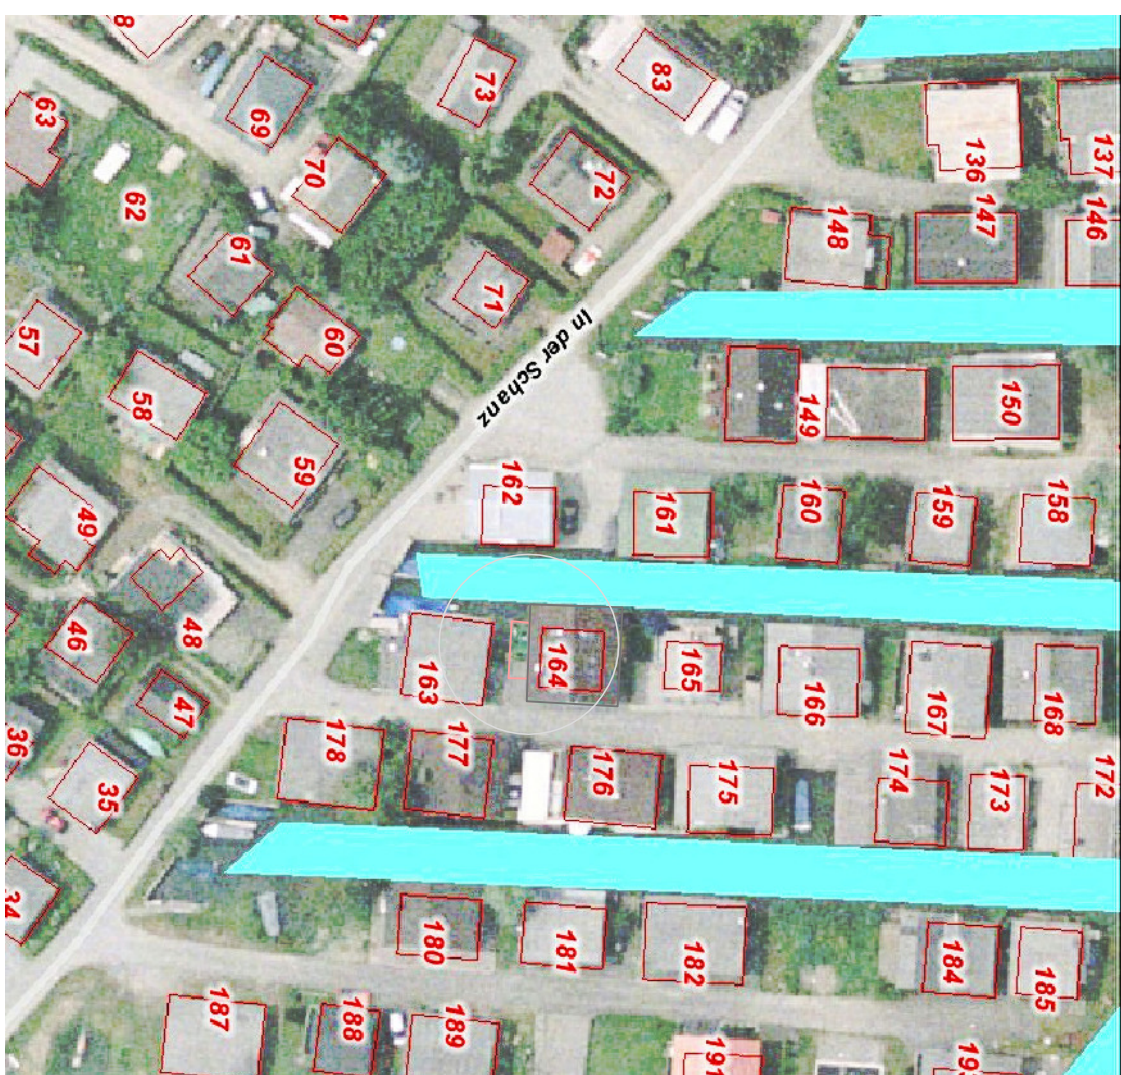
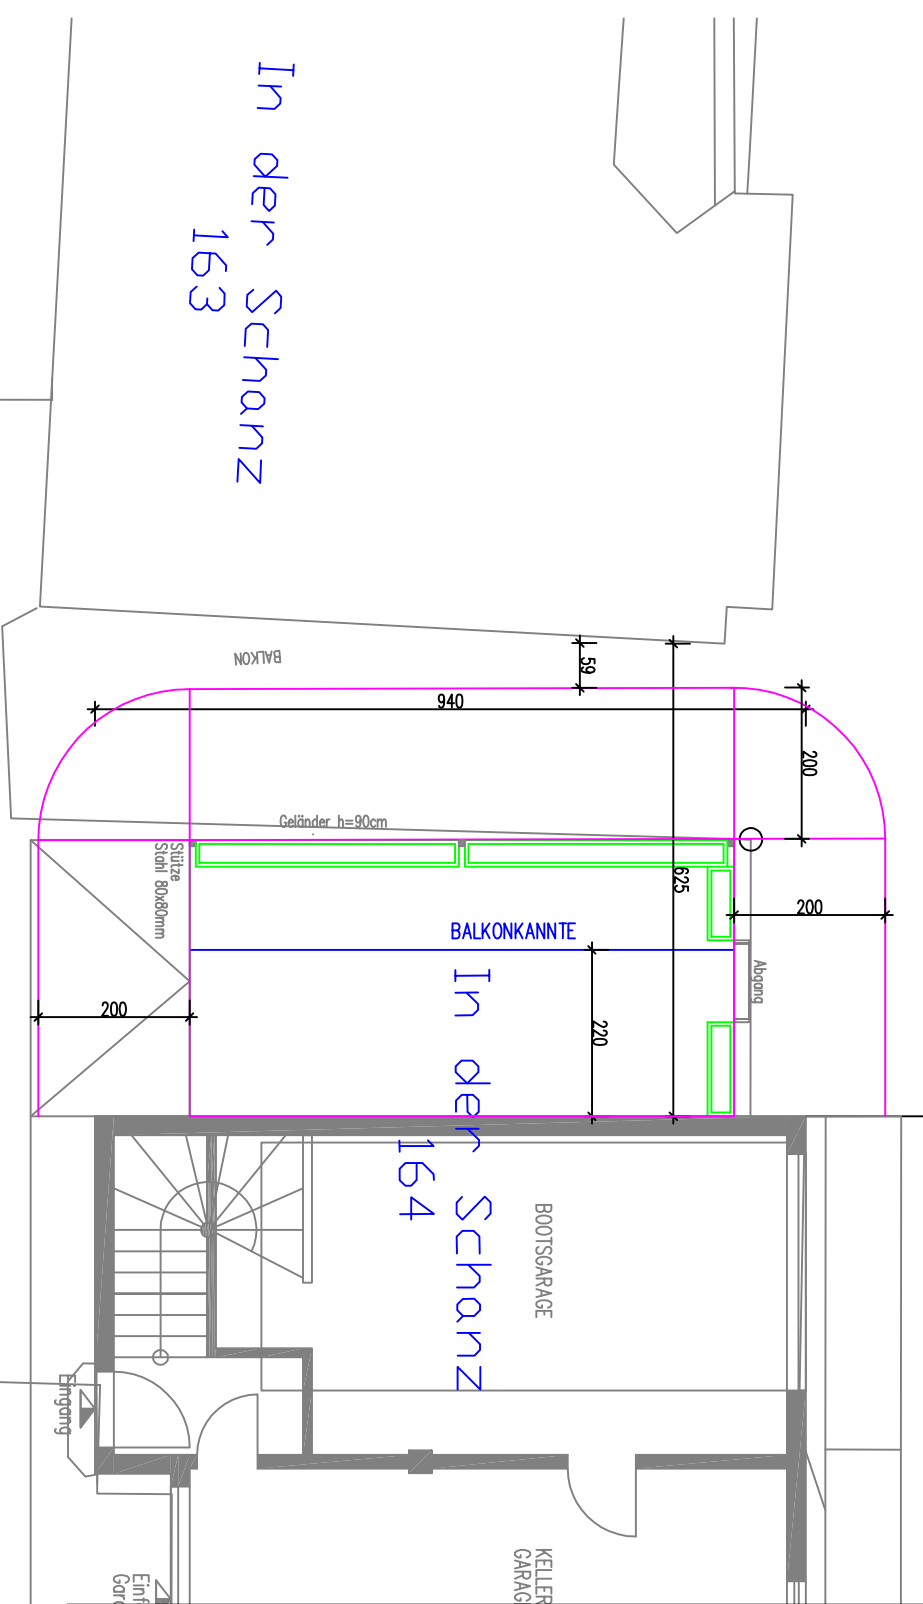
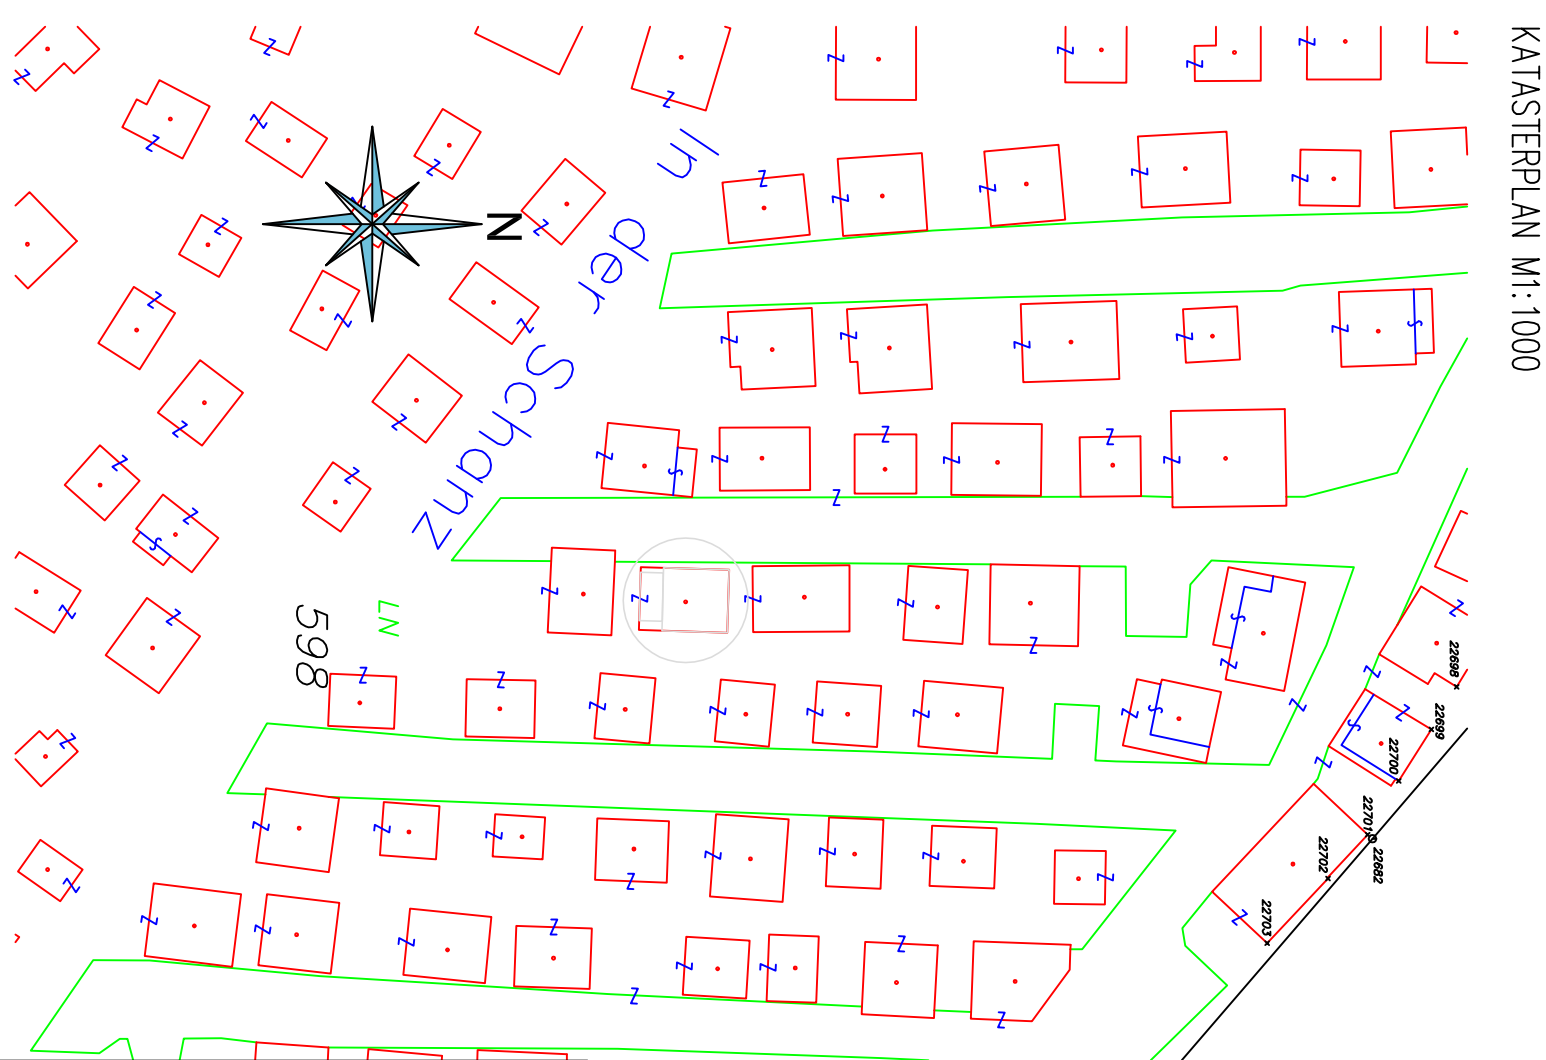
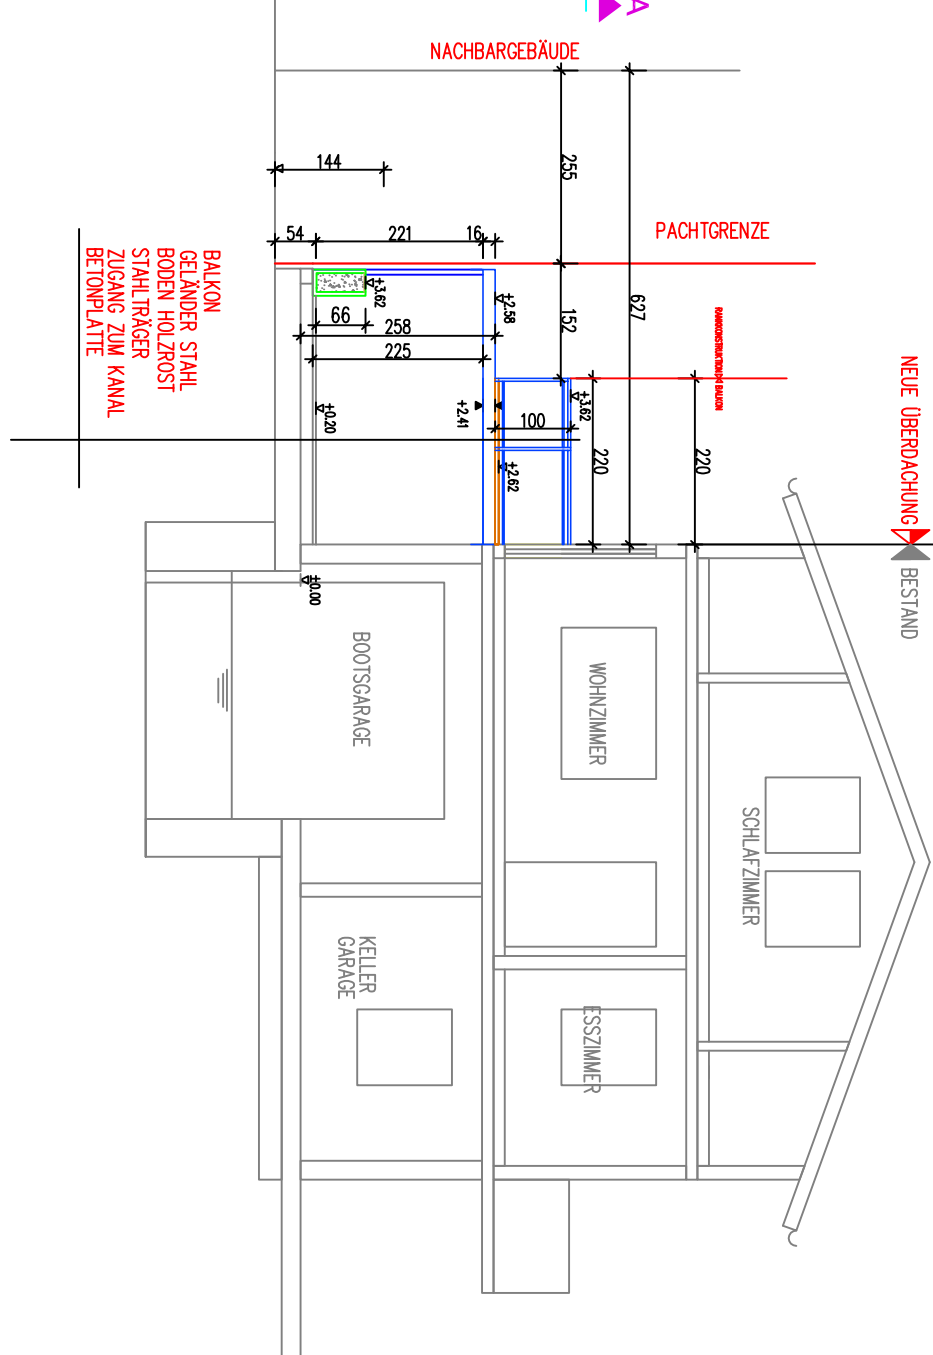
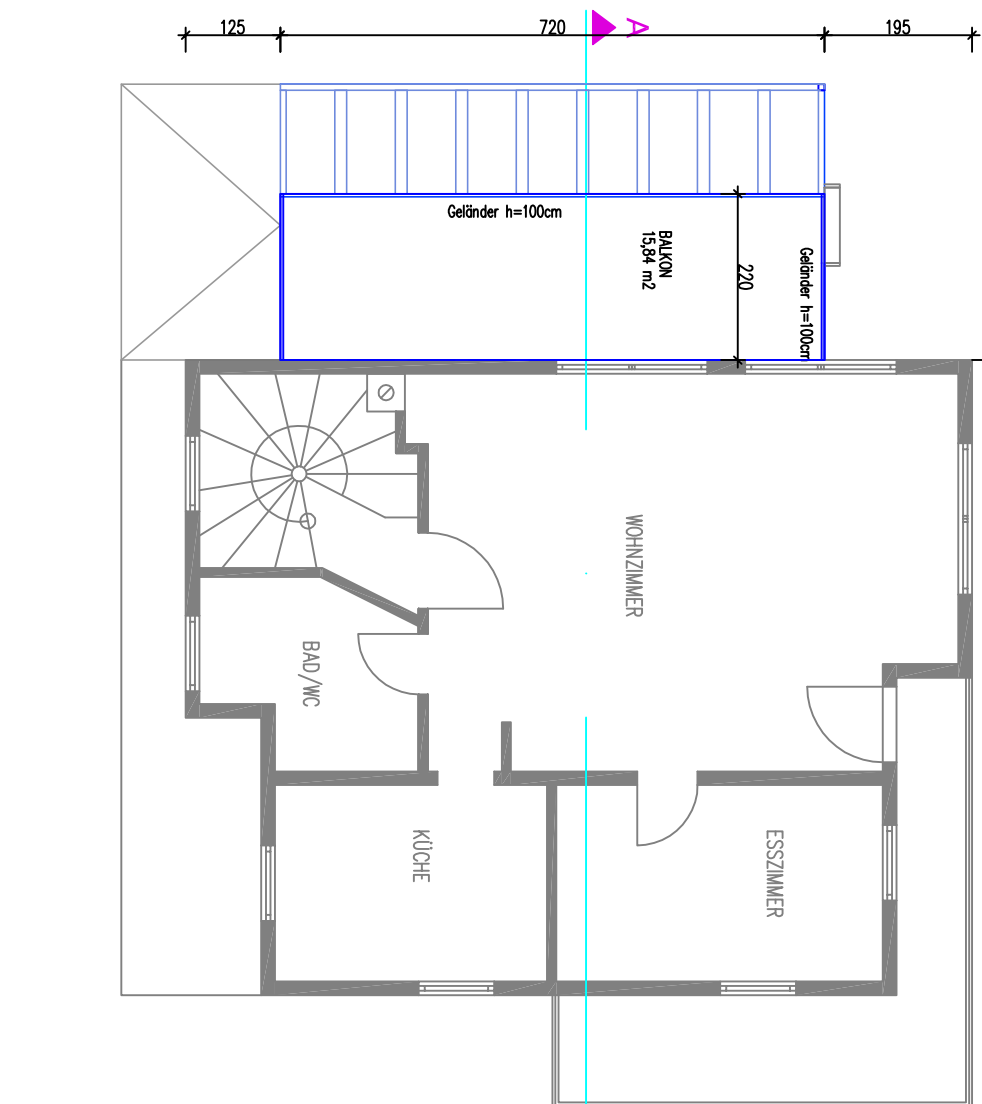
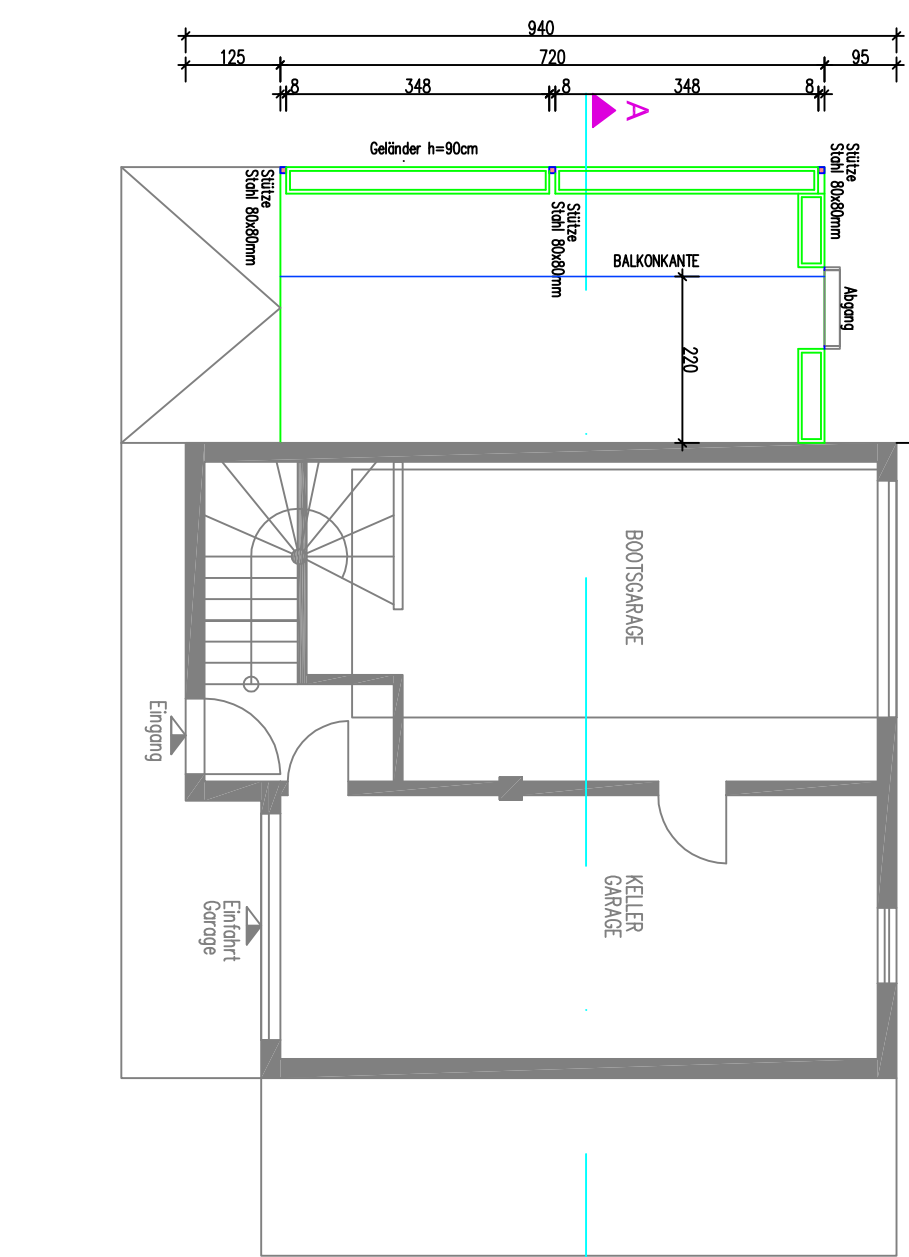
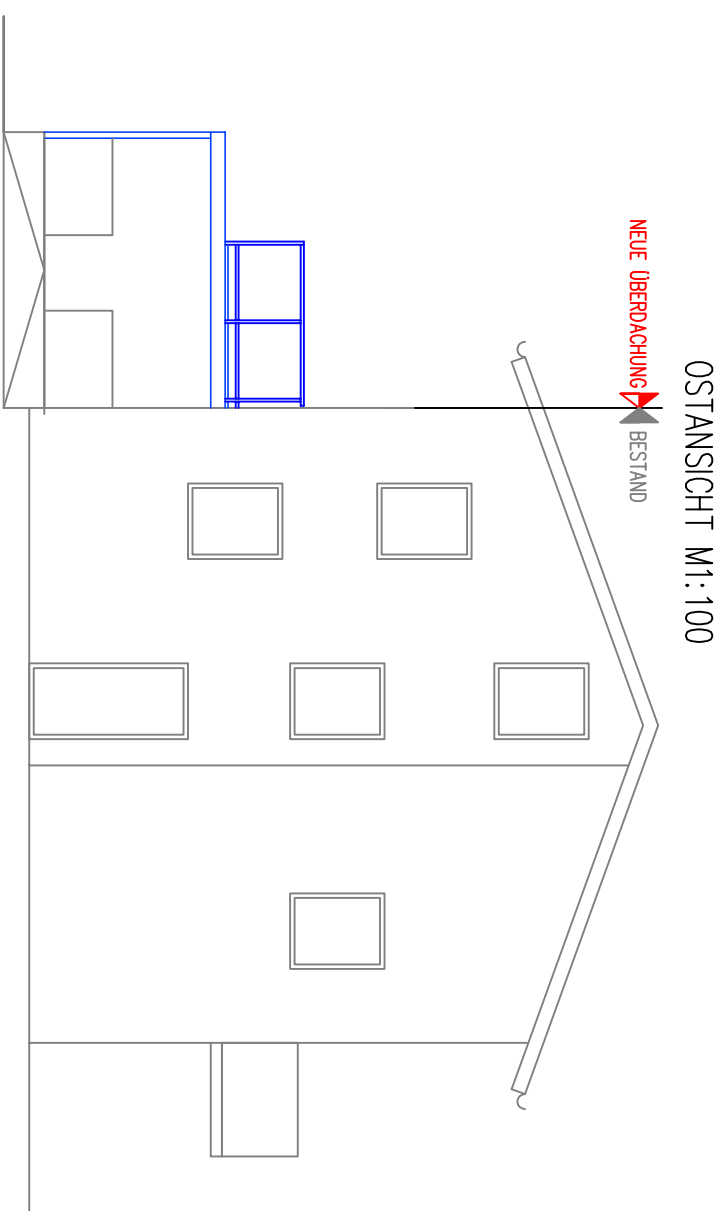
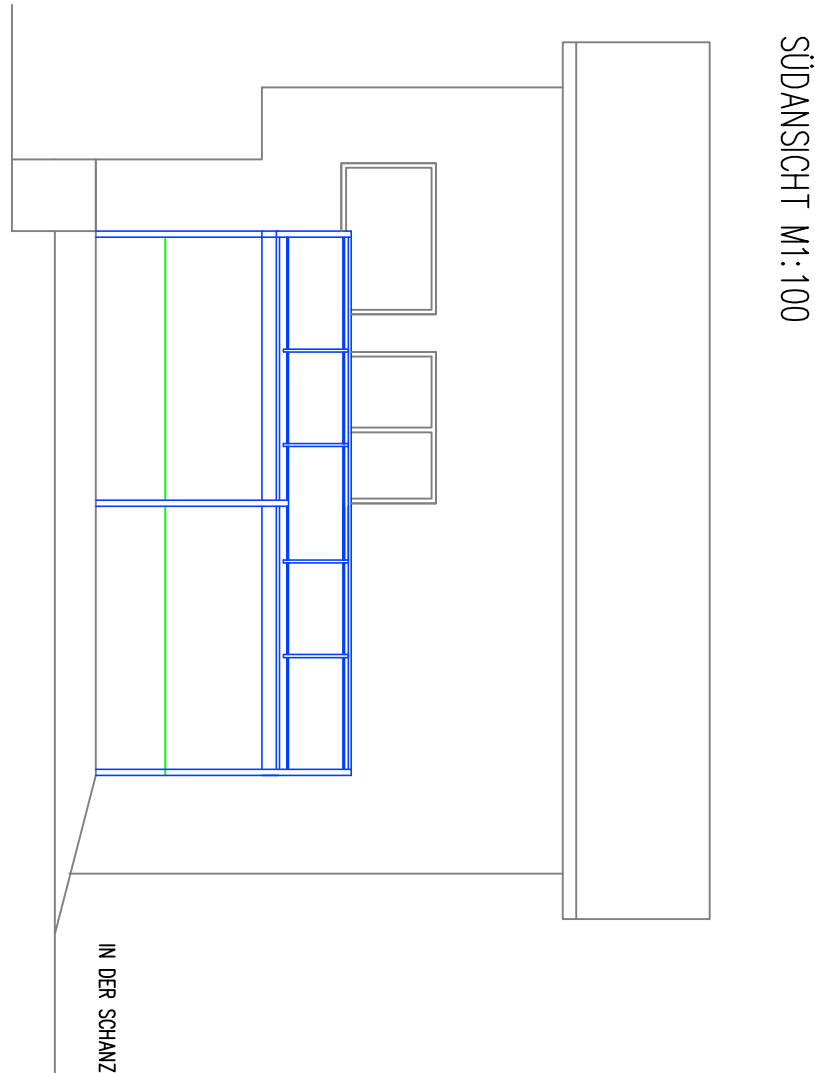


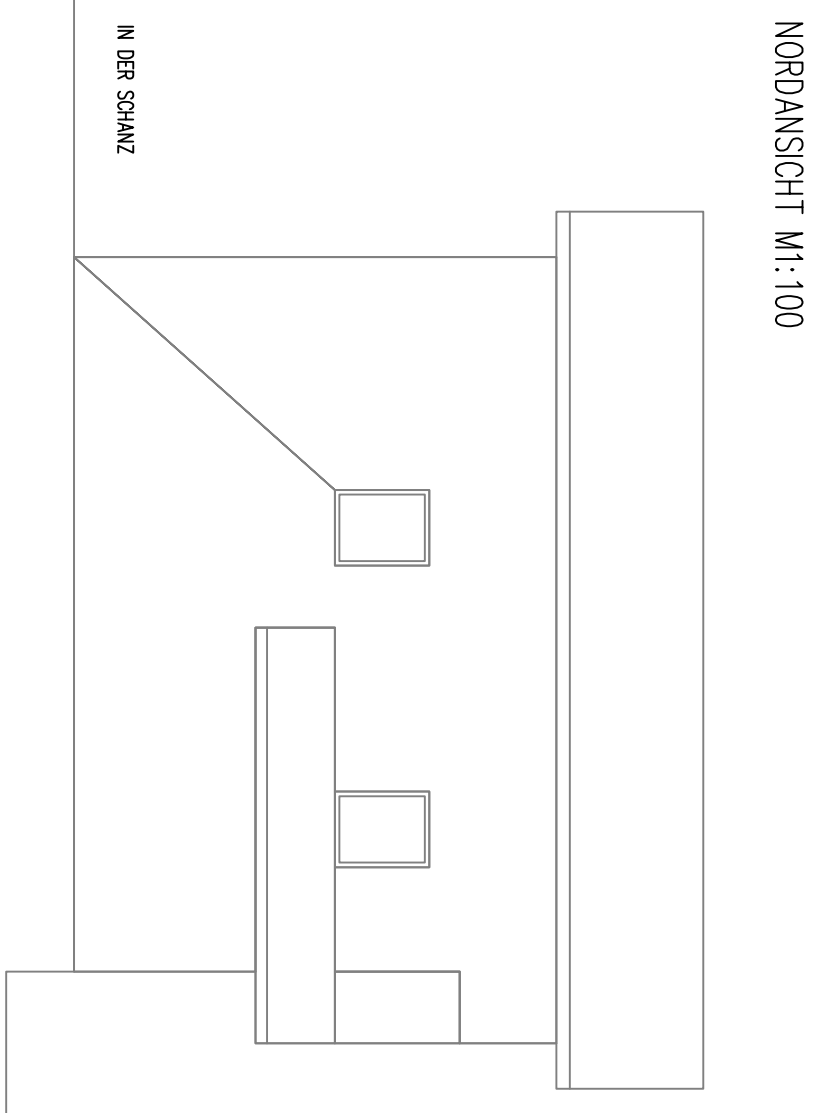

BAUHERR: GÜNTHER AMANN FUSSACH		DATUM: 09-06-2015
BAUVORHABEN: ZUBAU IN DER SCHANZ 164		
PLANKART: EINRECHPLANN	MASSESTAB: $M=1:100$	 DIPL.-ING. G. MOSER ZIVILINGENIEURE FÜR BAUTECHNIK A-6960 Wulfrath, 33 Müll. - getrenntabg. - versorcht
Gez.: M.G.		