


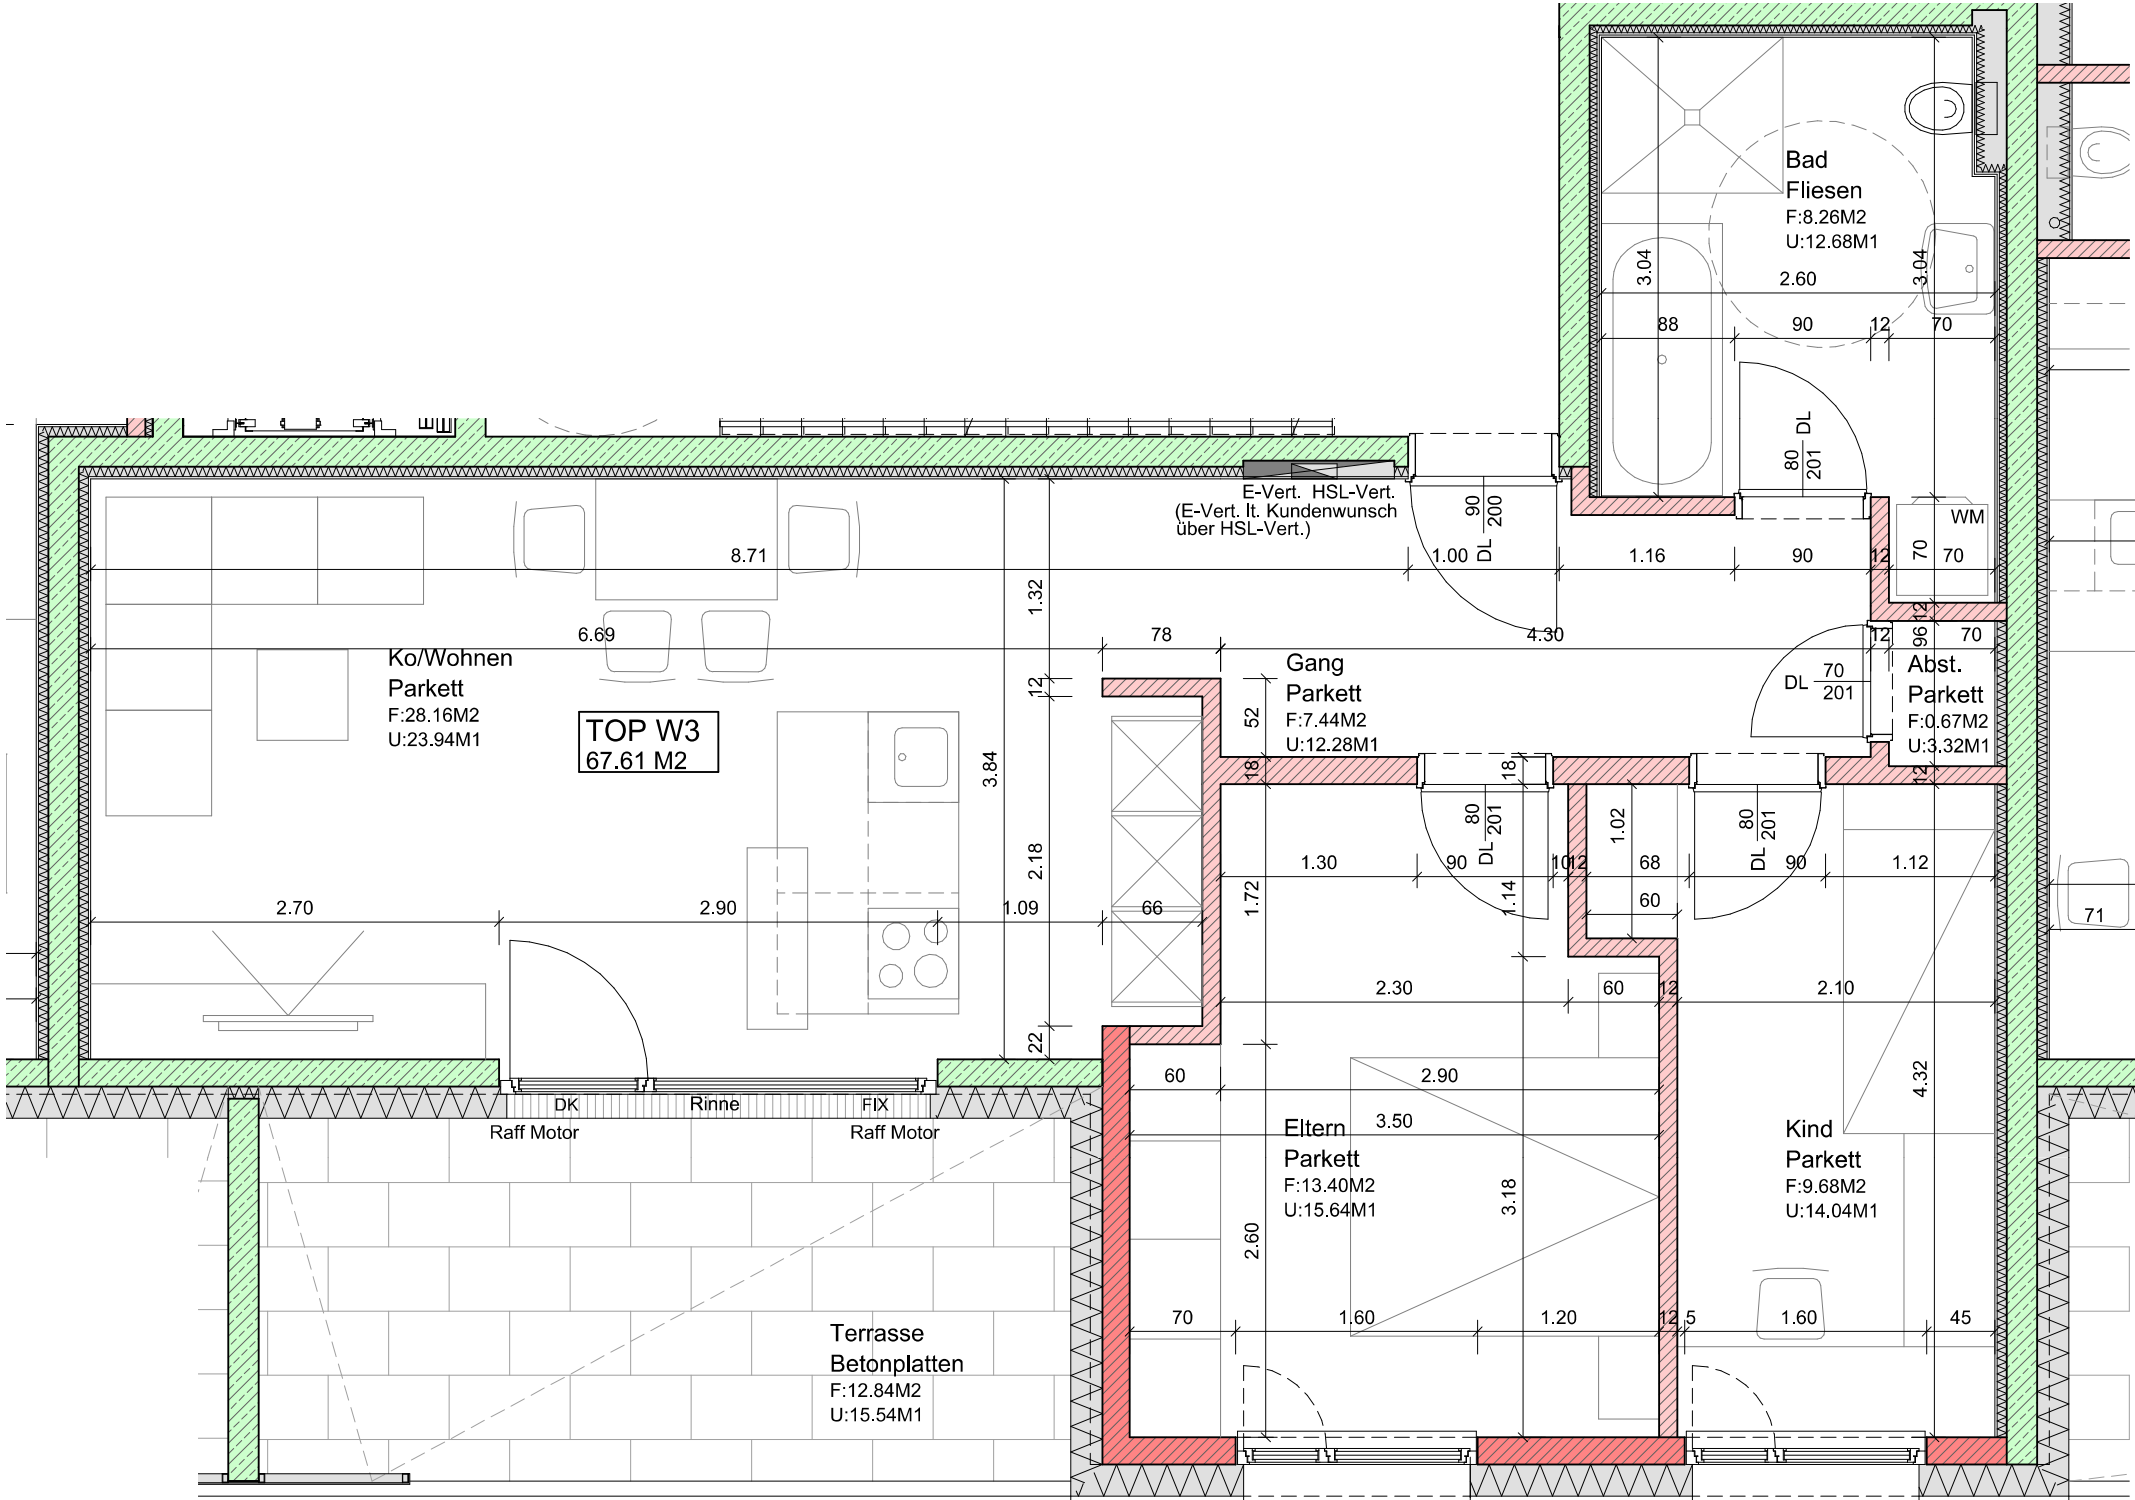

Einteilung Bad unverbindlich, Ausführung gemäss Inhaus bzw. Sonderplaner HSL.
Einteilung Küche unverbindlich, Ausführung gemäss Detailplan Küchenbauer.
Eingezeichnete Möblierung rein symbolisch.
Maße sind Rohbaumaße, geringfügige Abweichungen sind möglich.



Datum 19.04.2018	Maßstab 1:50	Filename 41_Hohenems Beethovenstr_Polier_JG.2d	Abisplan ©	Plannummer 041-T03
Datum Änder.	Art der Änderung			Index
11.07.2018	Ko-/ Wohnen Fenster gedreht + Nische für Küchenzeile + Tür entfällt; Eltern Tür verschoben & gedreht & Raum vergrößert; Kind verkleinert; Abst. ergänzt; Bad vergrößert; Gang verkleinert; Bad- und Kücheneinteilung;			A
25.07.2018	Abst. verkleinert bzw. Bad vergrößert;			B

Projekt
**WOHNANLAGE HOHENEMS
BEETHOVENSTRASSE 24**

Planinhalt
TOP W3
Ausführungsplan

Planverfasser und Bauherr



LENZ
WOHNBAU

6837 Weiler
Zehentweg 6
Tel.: 05523 / 52391
info@lenz-wohnbau.at