

ACK Haller GmbH

Hadeldorfstrasse Rankweil

TOP 03

Raumaufteilung

4-Zimmer Gartenwohnung

Diele	11,06 m ²
Bad	8,07 m ²
Abstellraum bzw. Ankleide	2,02 m ²
WC	2,69 m ²
Zimmer 1	16,57 m ²
Zimmer 2	10,93 m ²
Zimmer 3	9,70 m ²
Wohnen/Essen	39,29 m ²
davon Wohnen	0,00 m ²
davon Essen	0,00 m ²
Wohnungsgröße	100,33 m²
Gartenanteil	ca. 45 m ²
Terrasse	20,07 m ²
Kellerabteil	6,13 m ²
Ausrichtung	Süd-West
Geschoss	EG

	Netto	Mwst	Brutto
Miete per Monat	1 549,28	10%	1 704,20
Betriebskosten	250,34	10%	275,37
Wohnung + Betriebskosten			1 979,57

	Netto	Mwst	Brutto
Miete per Monat	91,54	20%	109,85
Tiefgaragenplatz			109,85

Kaution	5 500,00
Einmalige Kosten und Vertragserrichtung	900,00

Es handelt sich um ein unverbindliches Angebot

Ausstattung

Badewanne im Bad	Ja
WC im Bad	Ja
Separates WC	Ja

Moderne, Tischler-Einbauküche mit Edelstahlküchengeräten

Bad mit Tischler-Einbaumöbel

Massives 2cm starkes Einschichtparkett Eiche in Stabform

Gang, Badezimmer, WC und Terrassen mit Deckenbeleuchtung in LED Technik ausgestattet

Große Hebeschiebetüren zu den Terrassen

Glasfaseranschluss möglich

Überdachte Terrassen mit Feinsteinzeug

Jalousien mit Elektromotor

Hochwertige Verfliesung

Fußbodenheizung mit Wärmepumpe; im Sommer wird über die Fußbodenheizung gekühlt

Zentrale, gesteuerte Abluft im Sanitärbereich ohne Geräusche

Optionales Zubehör zur Mietwohnung

Tiefgaragenplatz

zusätzlicher Abstellraum

Bezug ab 01.10.2023


Stand 21.07.2023

HADELDORFSTRASSE

Top 03

4 Zimmerwohnung
Erdgeschoss
Wohnfläche:
Terrasse:
Gartenanteil:
Abstellraum Keller:
Maßstab:
Datum:

100,48 m²
19,44 m²
xxx m²
xxx m²
1:50
06.06.2023

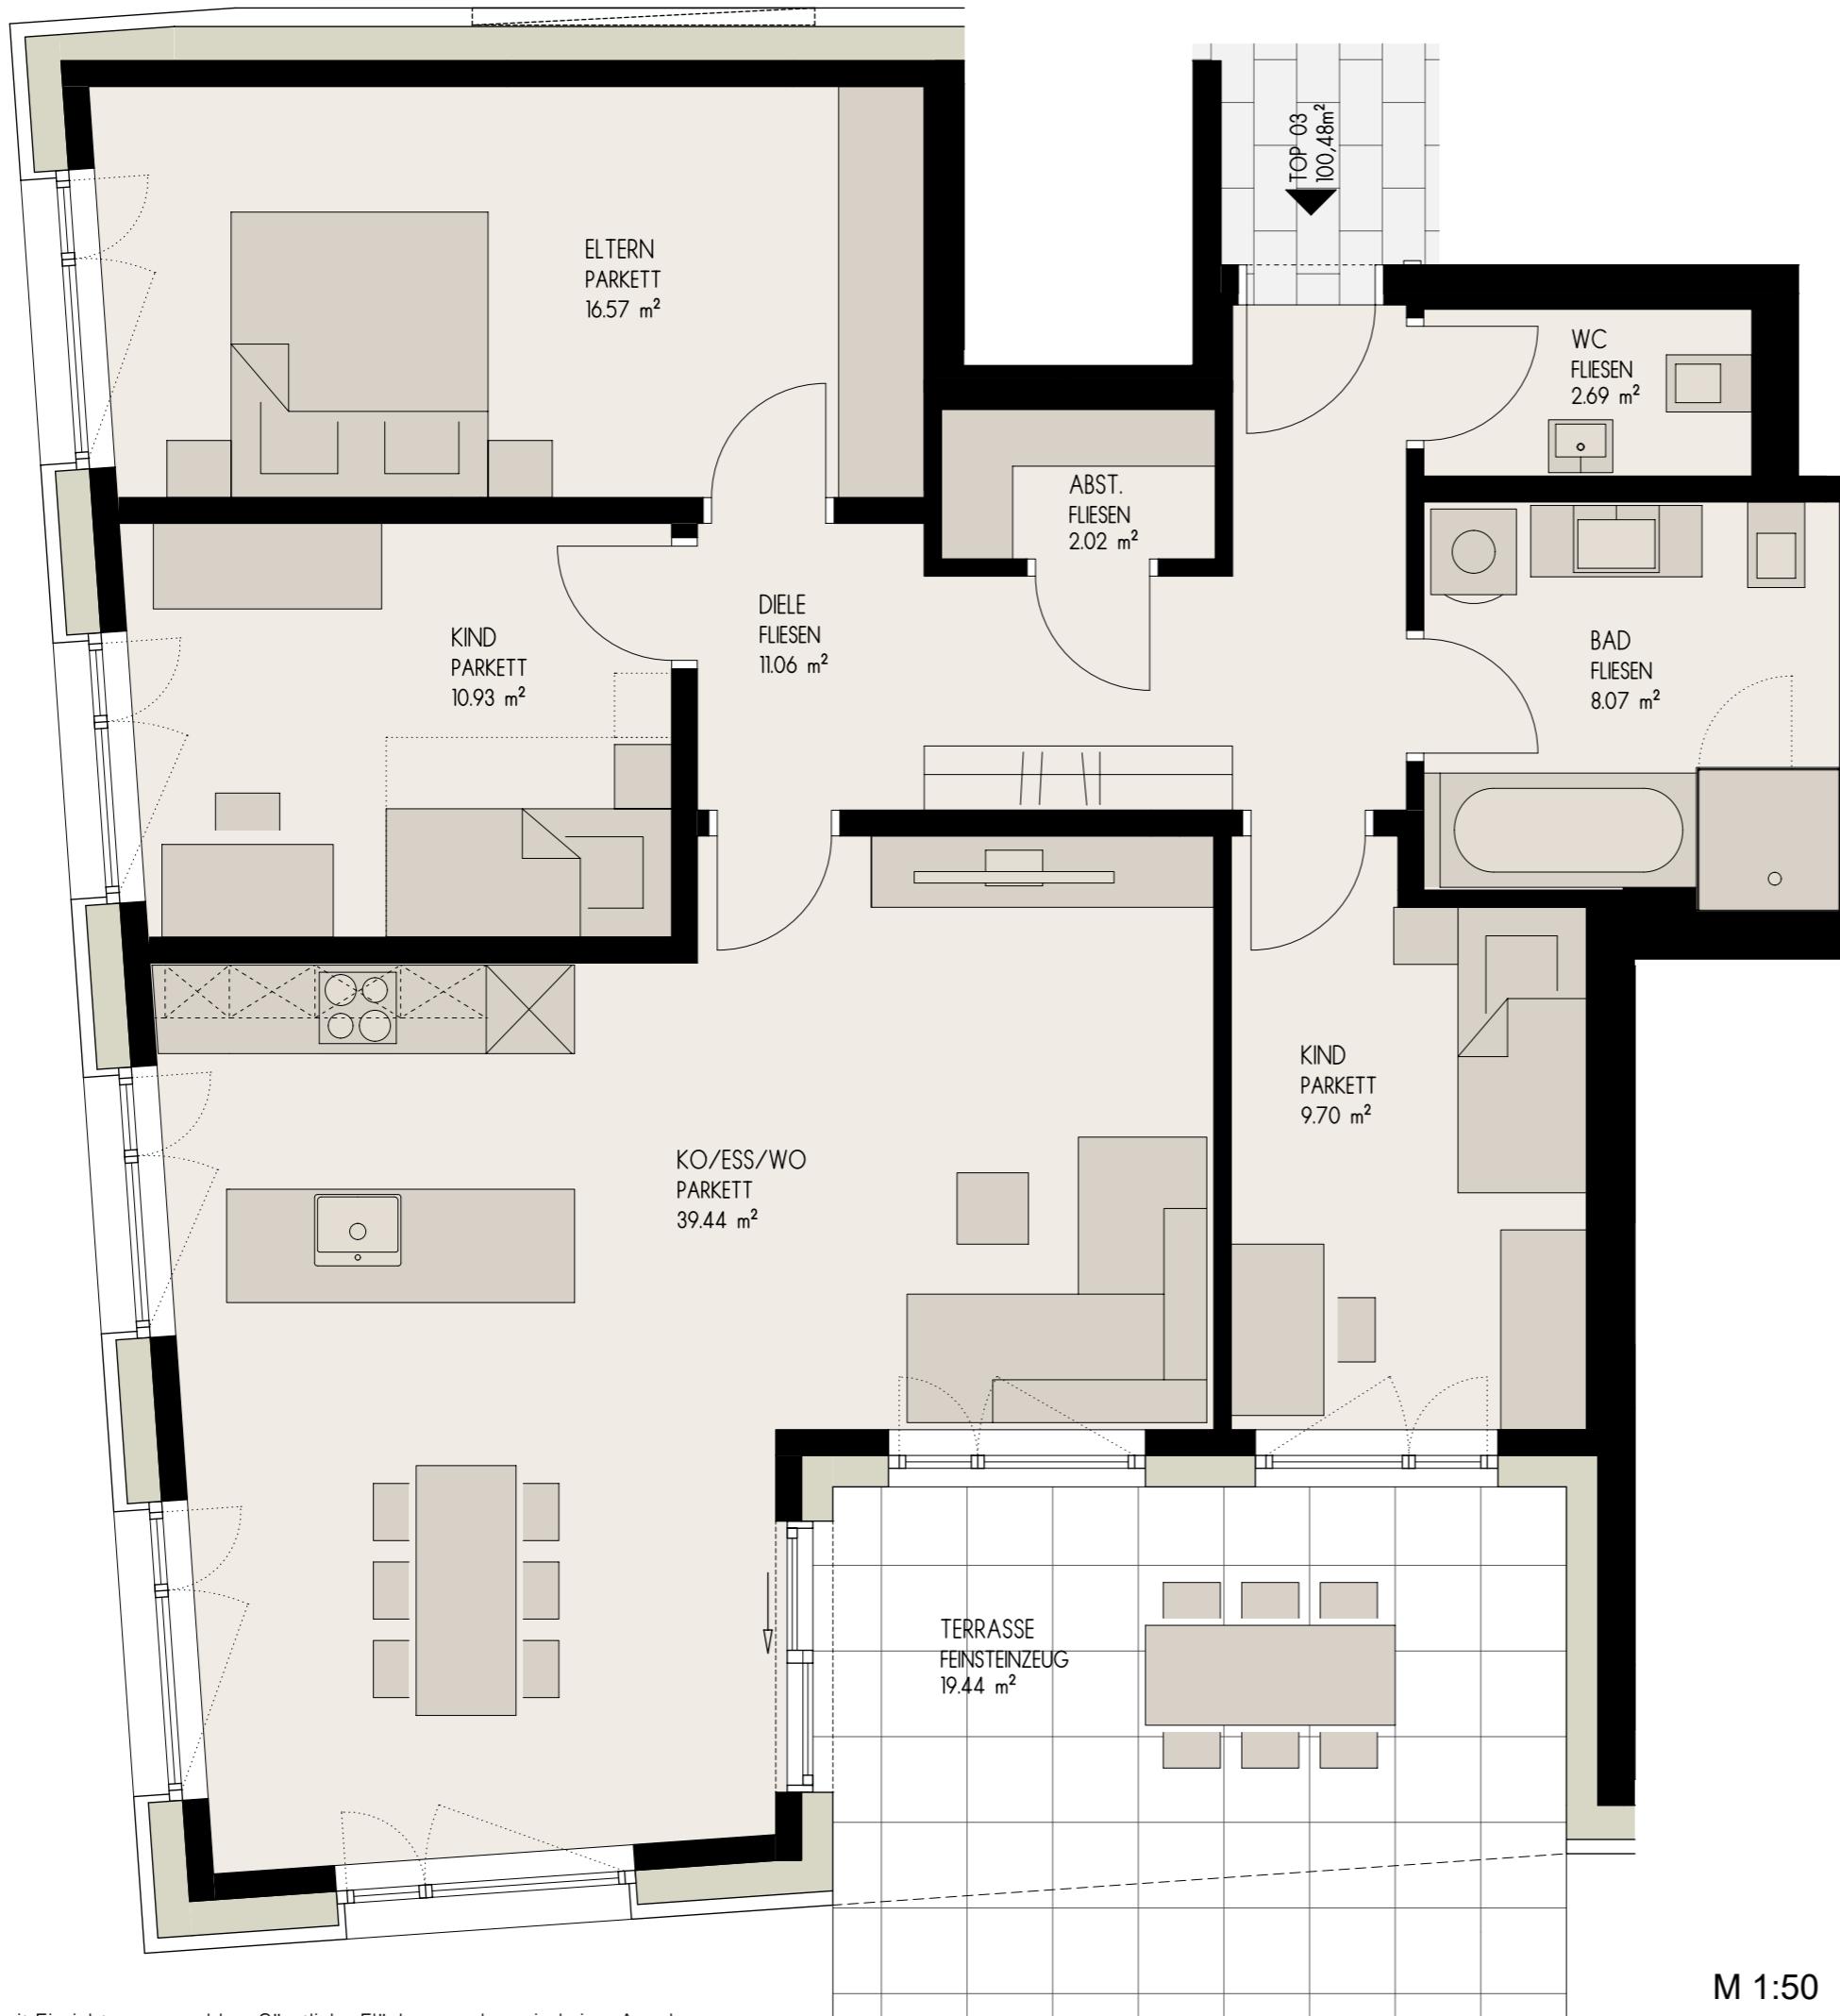

Grundrissvarianten mit Einrichtungsvorschlag. Sämtliche Flächenangaben sind circa Angaben.

M 1:50

0.5 10 15 20 25



ACK HALLER GMBH
STIEGSTRASSE 13-2
A-6830 RANKWEIL,V

HALLER + PARTNER
STIEGSTRASSE 13-2
A-6830 RANKWEIL,V

HADELDORFSTRASSE

Kellergeschoß



M 1:200



Grundrissvarianten mit Einrichtungsvorschlag. Sämtliche Flächenangaben sind circa Angaben.

ACK HALLER GMBH
STIEGSTRASSE 13-2
A-6830 RANKWEIL, V

HALLER + PARTNER
STIEGSTRASSE 13-2
A-6830 RANKWEIL, V