




**GRUNDRISSVARIANTE MIT EINRICHTUNGSVORSCHLAG.  
WENN TECHNISCH MÖGLICH, KANN DIE EINTEILUNG AUF WUNSCH GEÄNDERT WERDEN.  
AUSSTATTUNG LT. BAUBESCHREIBUNGS- UND AUSSTATTUNGSLISTE.  
DIE MASSE SIND ROHMASSE. SÄMTLICHE FLÄCHENANGABEN SIND CA.ANGABEN.  
ÄNDERUNGEN DER MASSA UND FLÄCHEN IM ZUGE DER DETAILPLANUNG VORBEHALTEN.**

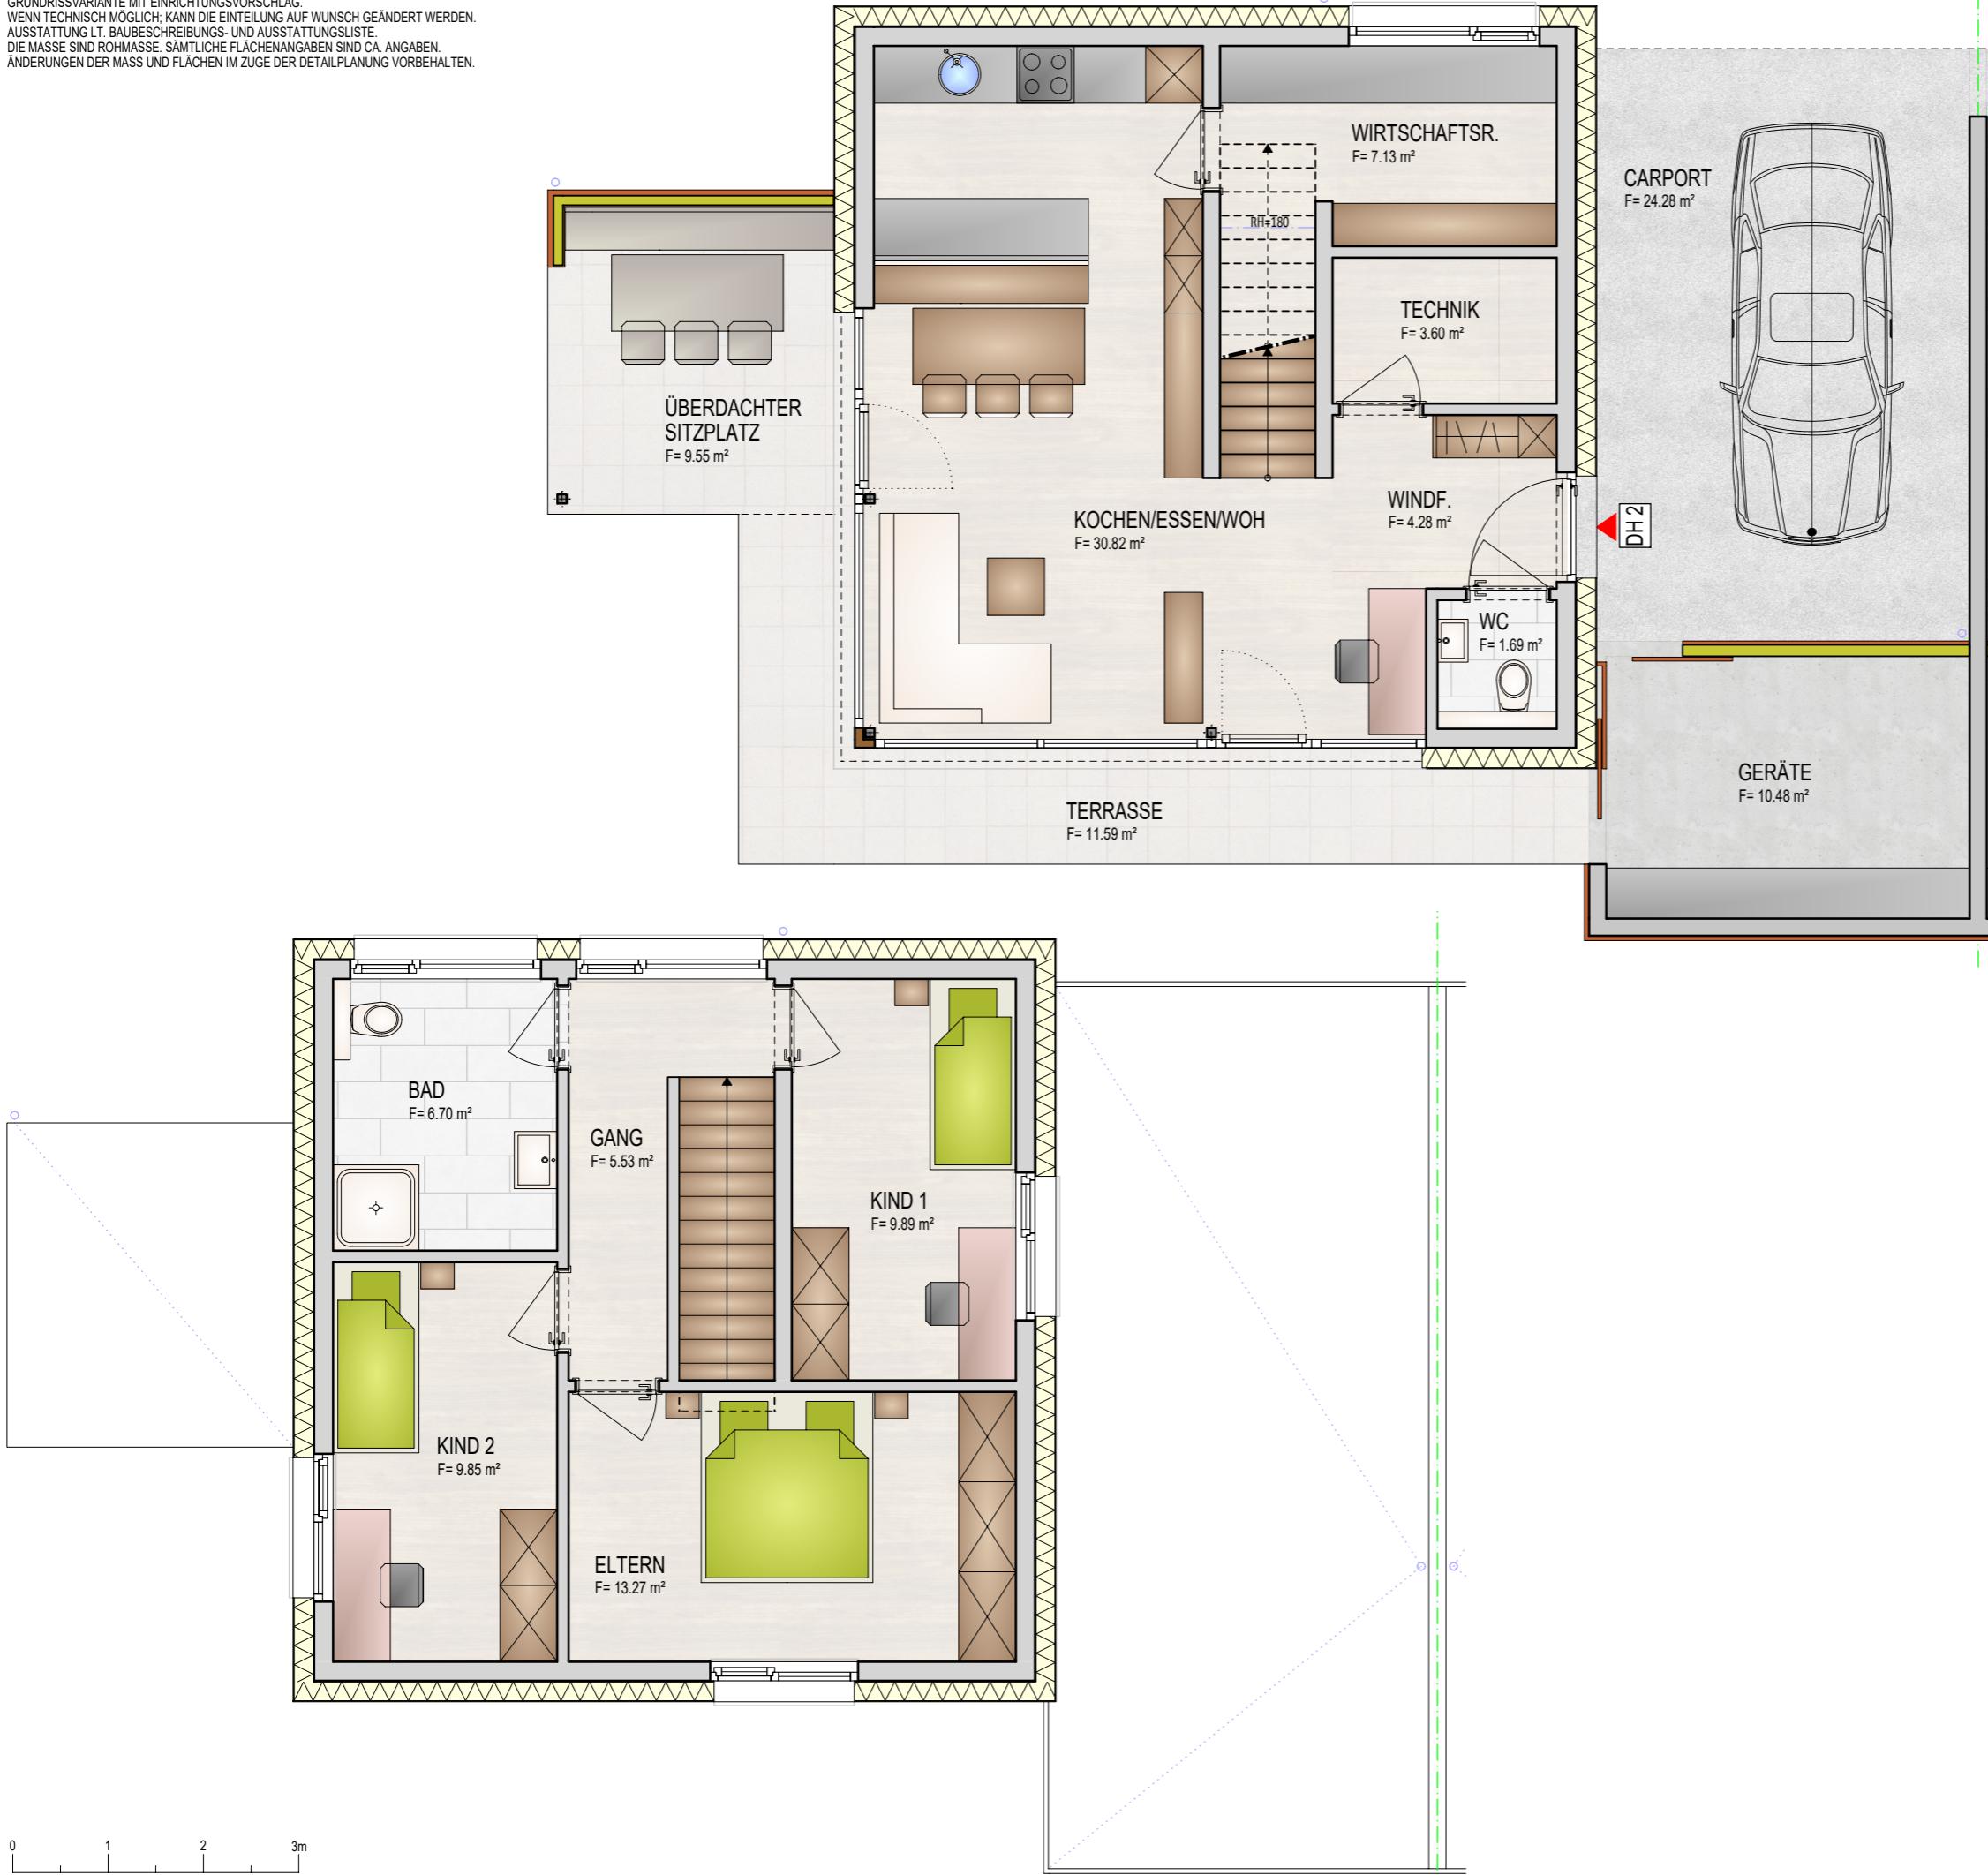

# DH KOMMINGERSTR GÖTZIS

**DH 2  
EG + OG  
WFL**

1:70  
92,76 m<sup>2</sup>

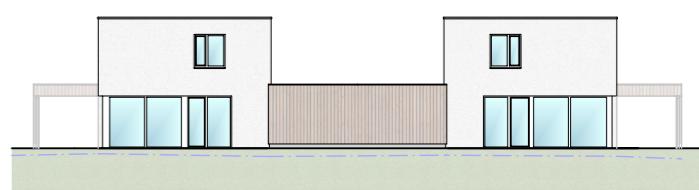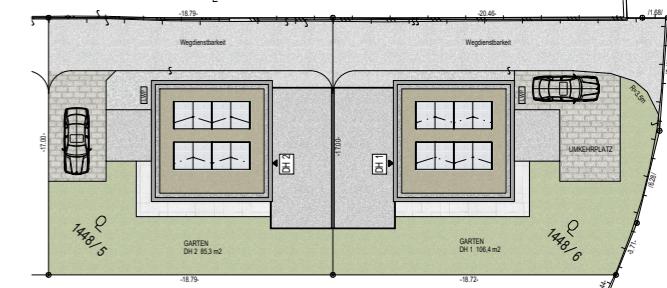

**AMMANN BAU**

**AMMANN**  
**IM**  
**MO**  
Bauen. Vermitteln. Wohnen.

[www.ammannbau.at](http://www.ammannbau.at)

tel. 05525/62214