


ÜBERSICHT  
EBENE -1

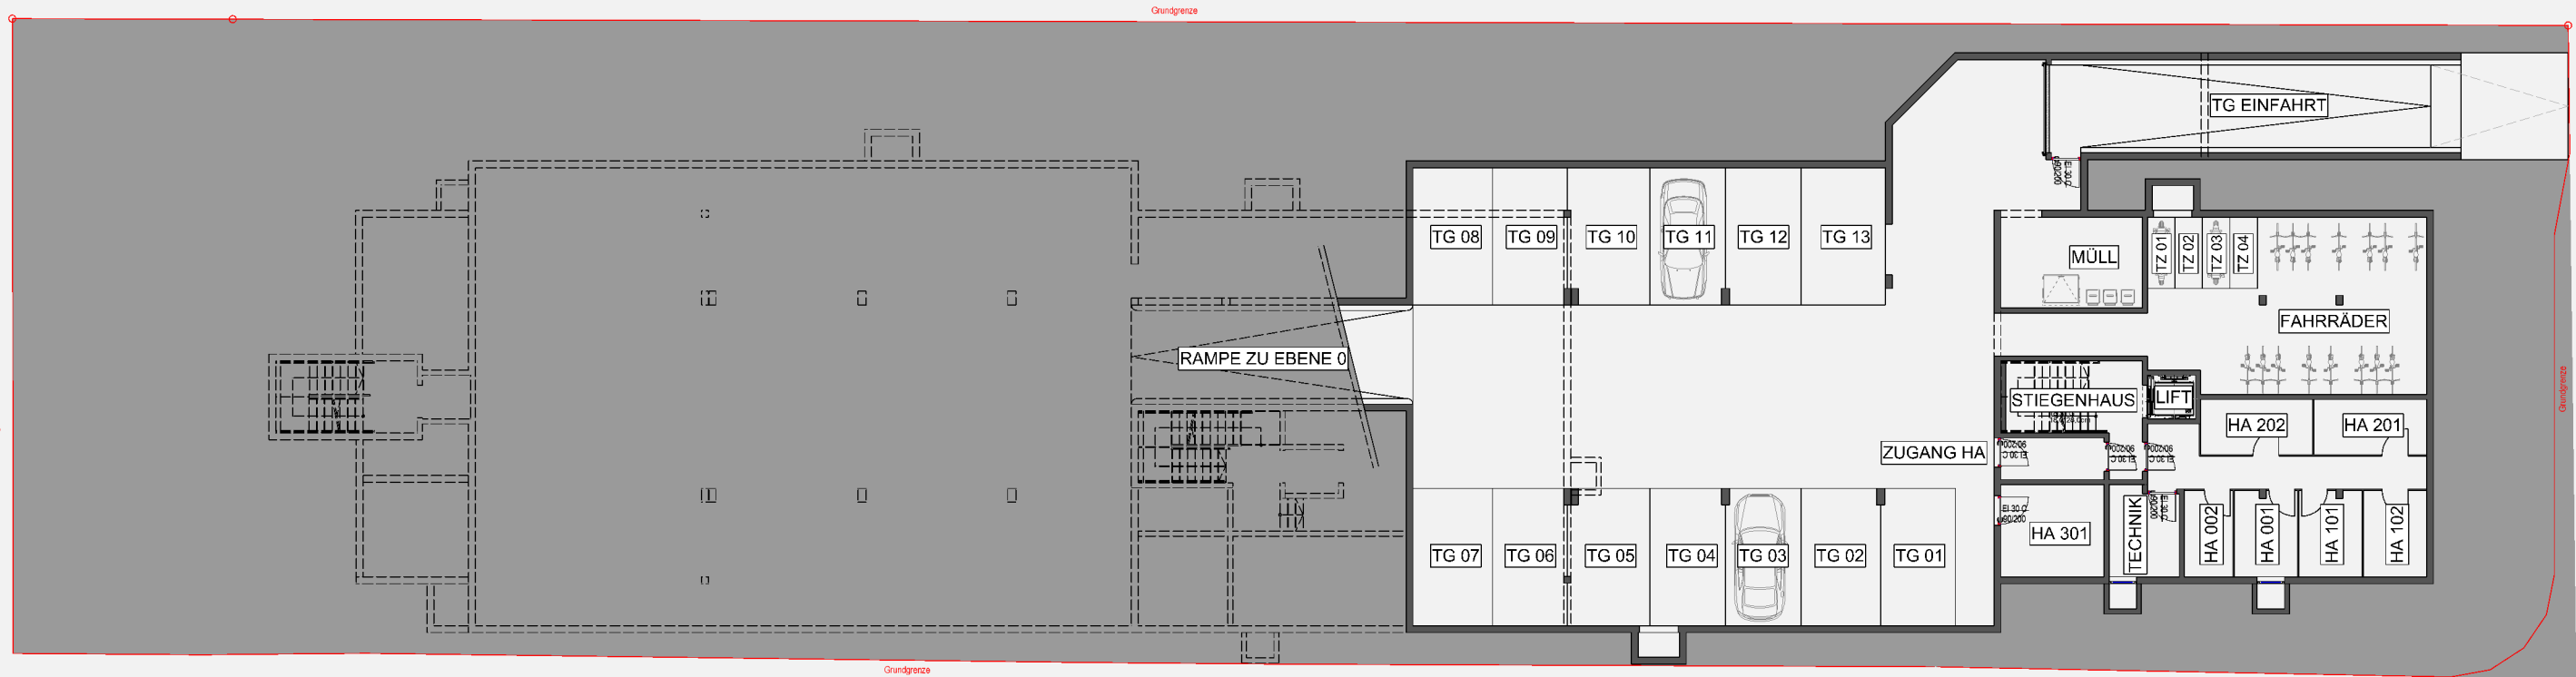

GRUNDRISS  
M 1/250