


Sohlstrasse , Hohenems Geschossplan I Dachgeschoss

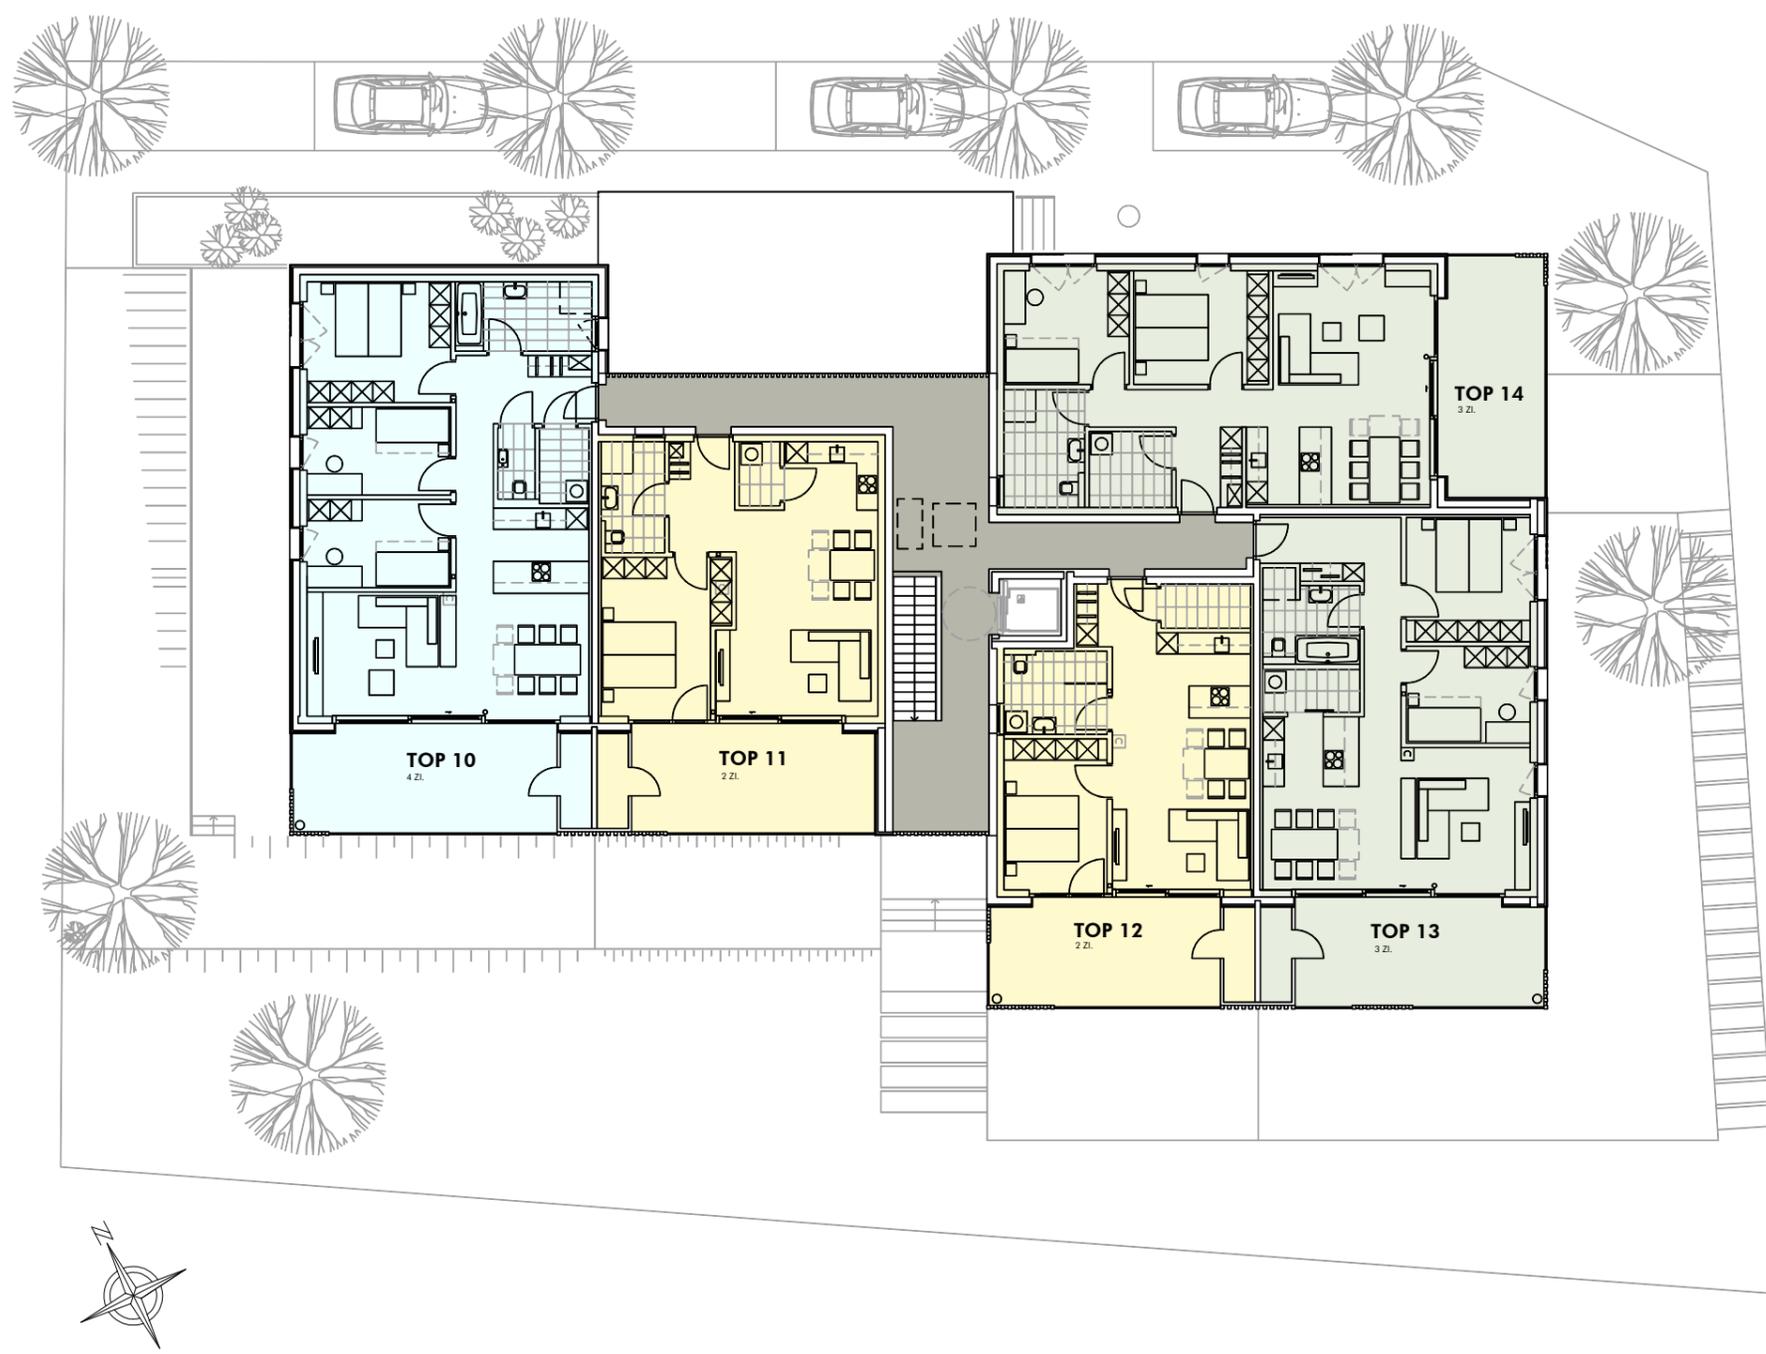

INFORMATIONEN

Erschliessung	2 Zimmerwohnung
	3 Zimmerwohnung
	4 Zimmerwohnung

M 1: 200

LAGEPLAN

Erdgeschoss

Ansicht SDO

Ansicht OST

BEMERKUNGEN

11.12.2024

Alle Maße sind Rohbaumaße und ca. Angaben und können zur Natur differieren.

Ausschließlich die in der Bau- und Ausstattungsbeschreibung aufgeführte Einrichtung ist in der Grundausrüstung enthalten.

Sonstige im Verkaufsplan, Rendering oder Werbung gezeigten Gegenstände dienen der Illustration.