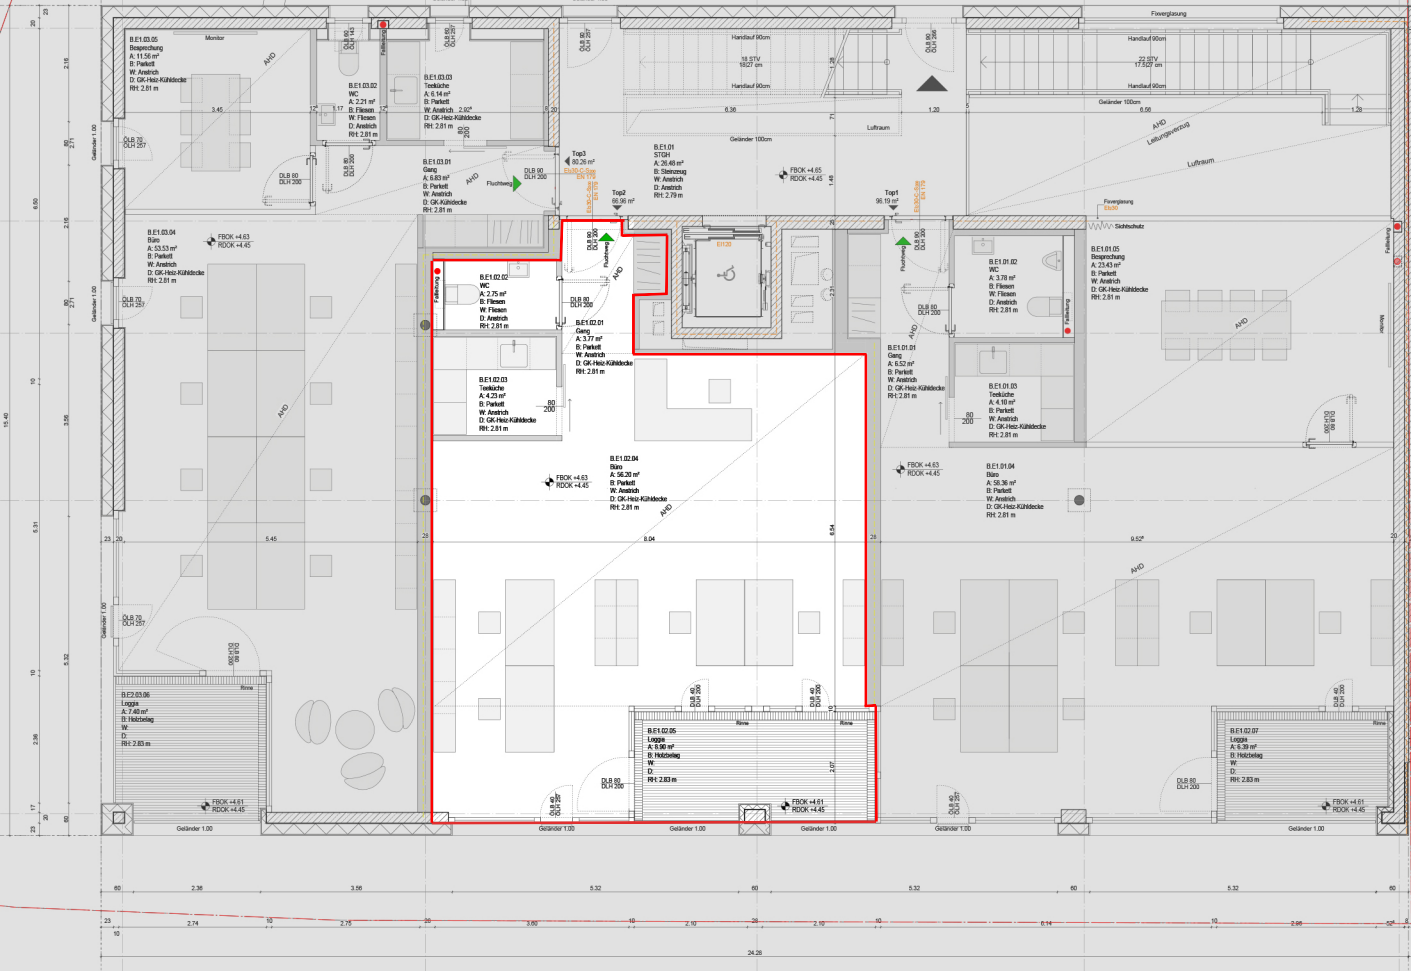
B.E1.03.05
Besprechung
A: 11.56 m²
B: Parkett
W: Anstrich
D: GK-Hez-Kühldecke
RH: 2.81 m
B.E1.03.02
WC
A: 2.21 m²
B: Fliesen
W: Fliesen
D: Anstrich
RH: 2.81 m
B.E1.03.03
Teeküche
A: 6.14 m²
B: Parkett
W: Anstrich
D: GK-Hez-Kühldecke
RH: 2.81 m
B.E1.03.01
Gang
A: 6.83 m²
B: Parkett
W: Anstrich
D: GK-Kühldecke
RH: 2.81 m
B.E1.03.04
Büro
A: 53.53 m²
B: Parkett
W: Anstrich
D: GK-Hez-Kühldecke
RH: 2.81 m
B.E1.02.02
WC
A: 2.75 m²
B: Fliesen
W: Fliesen
D: Anstrich
RH: 2.81 m
B.E1.02.01
Gang
A: 3.77 m²
B: Parkett
W: Anstrich
D: GK-Hez-Kühldecke
RH: 2.81 m
B.E1.02.03
Teeküche
A: 4.23 m²
B: Parkett
W: Anstrich
D: GK-Hez-Kühldecke
RH: 2.81 m
B.E1.02.04
Büro
A: 56.20 m²
B: Parkett
W: Anstrich
D: GK-Hez-Kühldecke
RH: 2.81 m
B.E1.01
STGH
A: 26.48 m²
B: Steinzeug
W: Anstrich
D: Anstrich
RH: 2.79 m
B.E1.01.02
WC
A: 3.78 m²
B: Fliesen
W: Fliesen
D: Anstrich
RH: 2.81 m
B.E1.01.05
Besprechung
A: 23.43 m²
B: Parkett
W: Anstrich
D: GK-Hez-Kühldecke
RH: 2.81 m
B.E1.01.01
Gang
A: 6.52 m²
B: Parkett
W: Anstrich
D: GK-Hez-Kühldecke
RH: 2.81 m
B.E1.01.03
Teeküche
A: 4.16 m²
B: Parkett
W: Anstrich
D: GK-Hez-Kühldecke
RH: 2.81 m
B.E1.01.04
Büro
A: 58.36 m²
B: Parkett
W: Anstrich
D: GK-Hez-Kühldecke
RH: 2.81 m
B.E1.02.05
Loggia
A: 8.90 m²
B: Holzbelag
W:
D:
RH: 2.83 m
B.E2.03.06
Loggia
A: 7.48 m²
B: Holzbelag
W:
D:
RH: 2.83 m
B.E1.02.07
Loggia
A: 6.39 m²
B: Holzbelag
W:
D:
RH: 2.83 m
Top3
80.26 m²
Top2
66.96 m²
Top1
96.19 m²
Fluchtweg
Fallleitung
Rinne
Geländer 1.00
Luftraum
Fensterglasung
Sichtschutz
Leitungsverzug
Handlauf 90cm
Geländer 100cm
FBOK +4.63
RDOK +4.45
FBOK +4.61
RDOK +4.45
FBOK +4.65
RDOK +4.45
24.26