



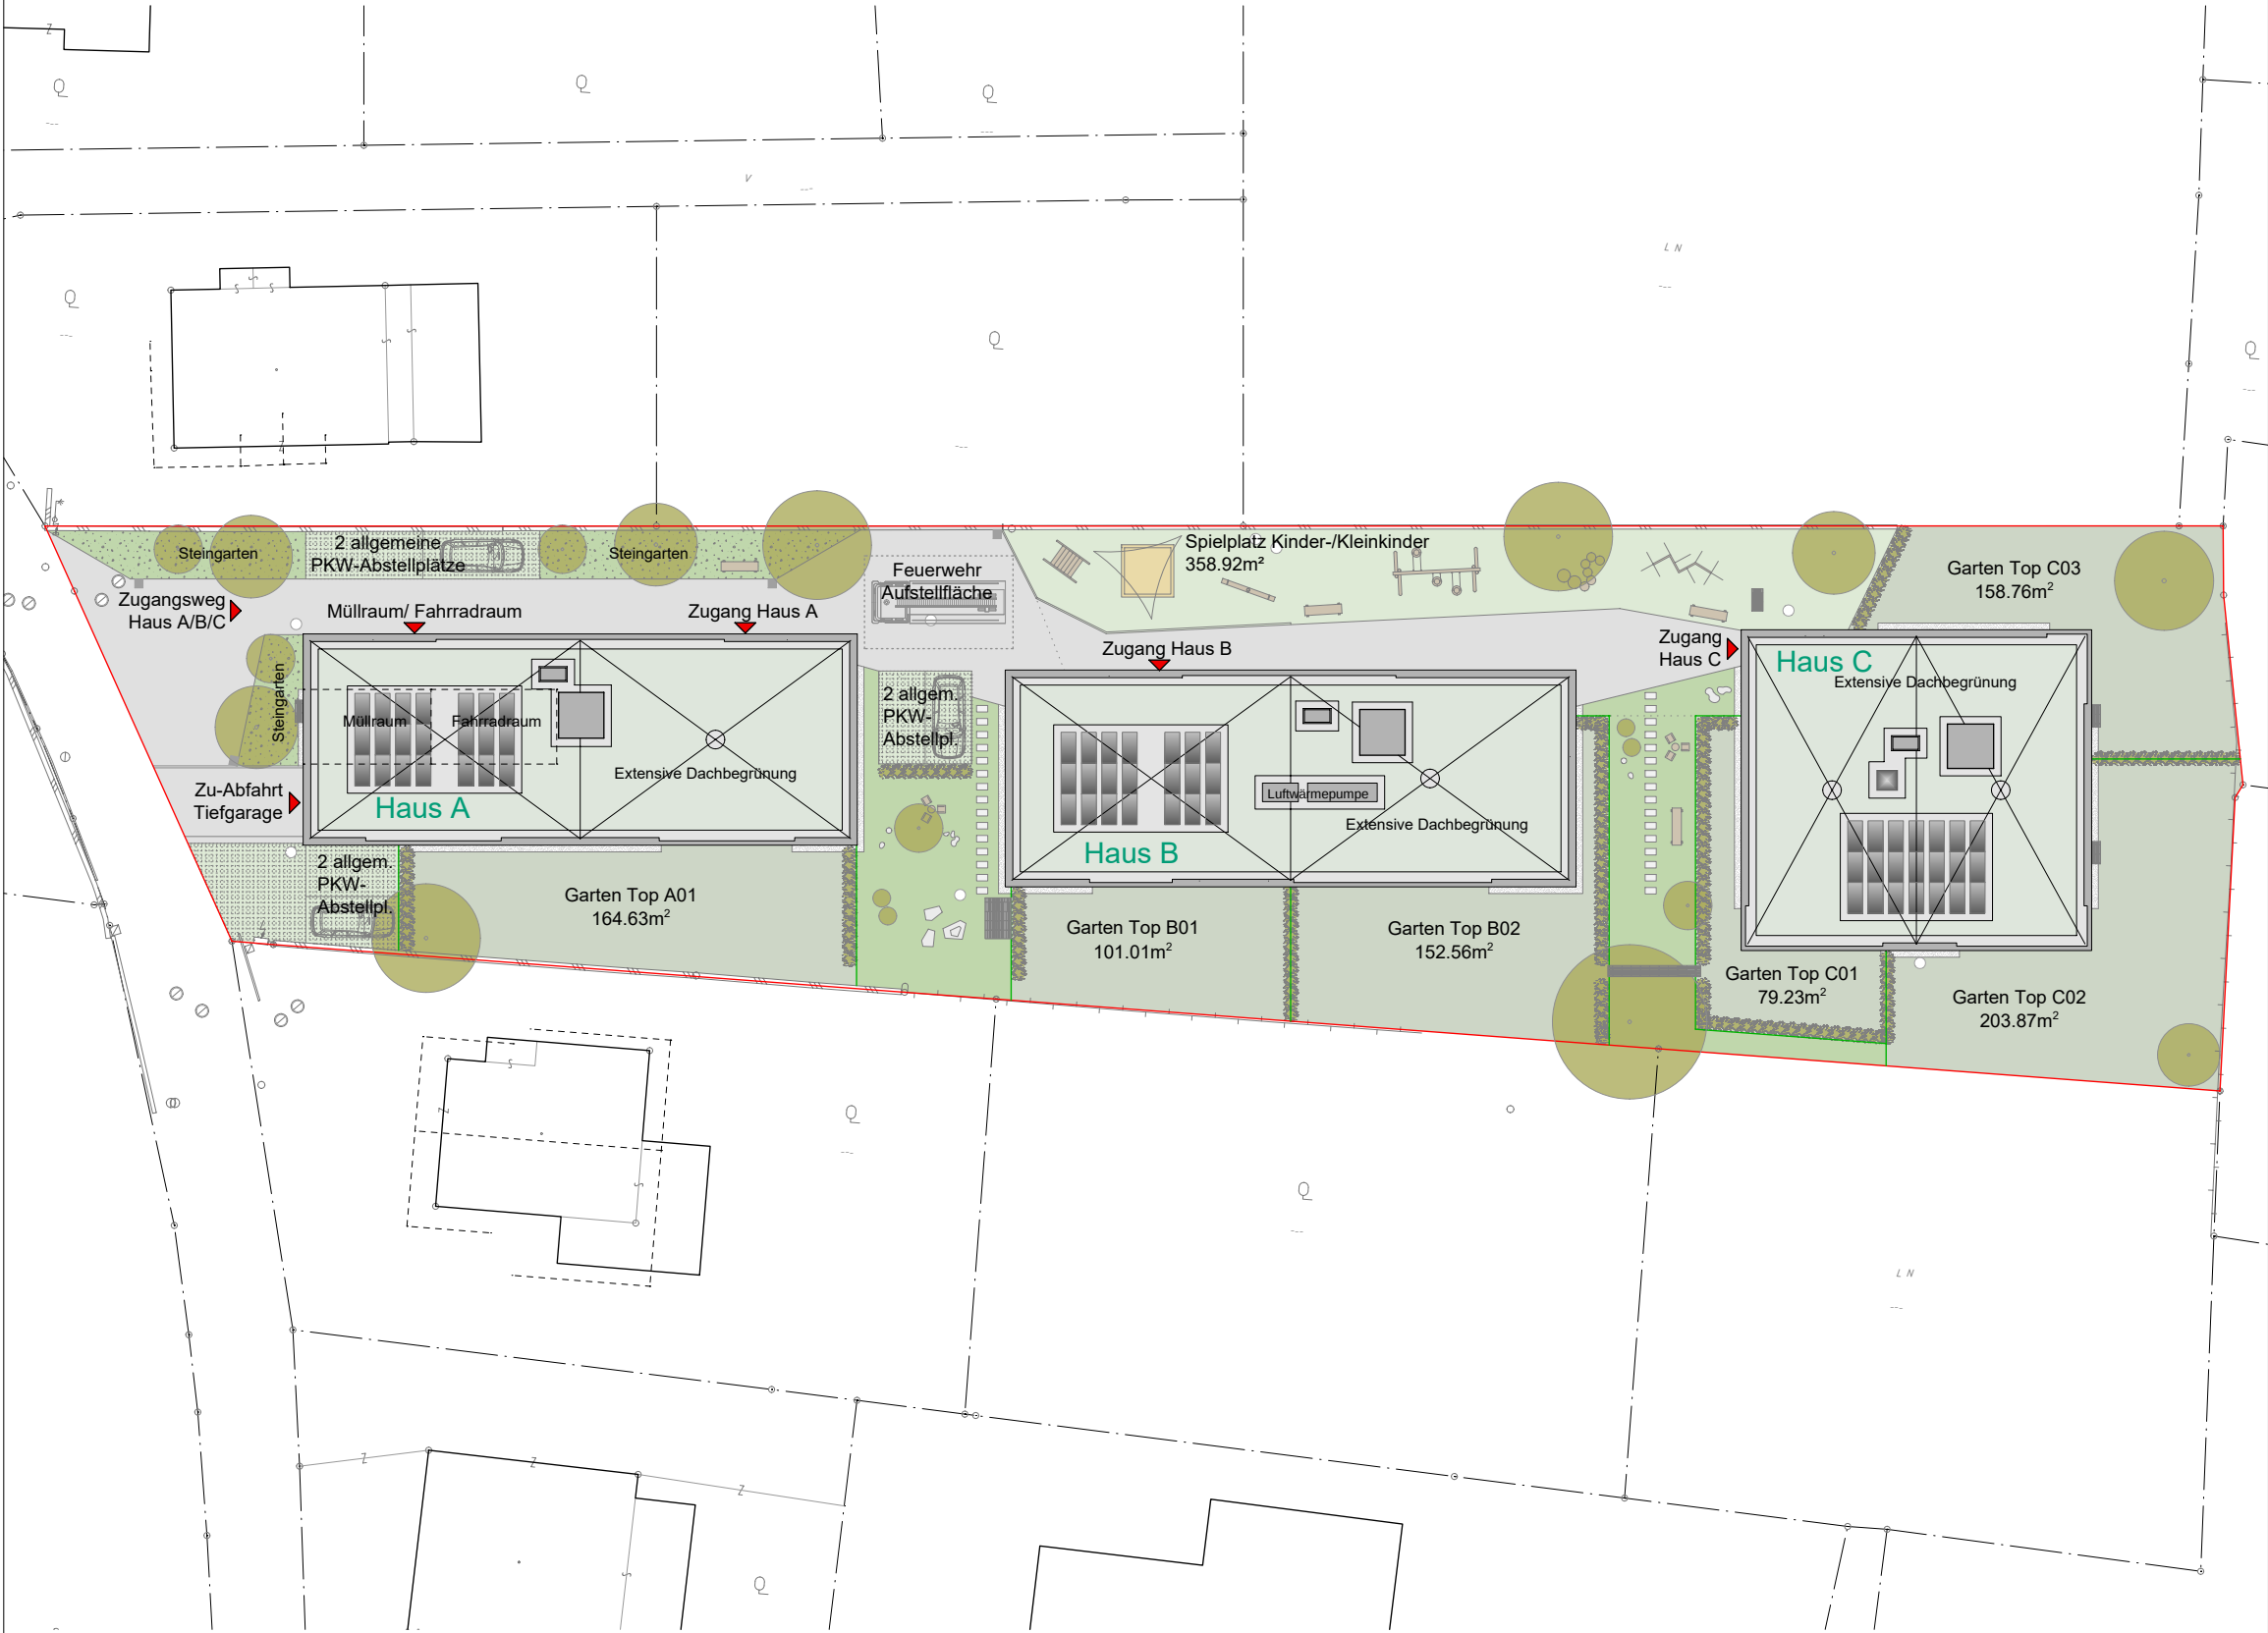

Informationen

M 1 : 400
0 2 4 6 8 10m

Lageplan

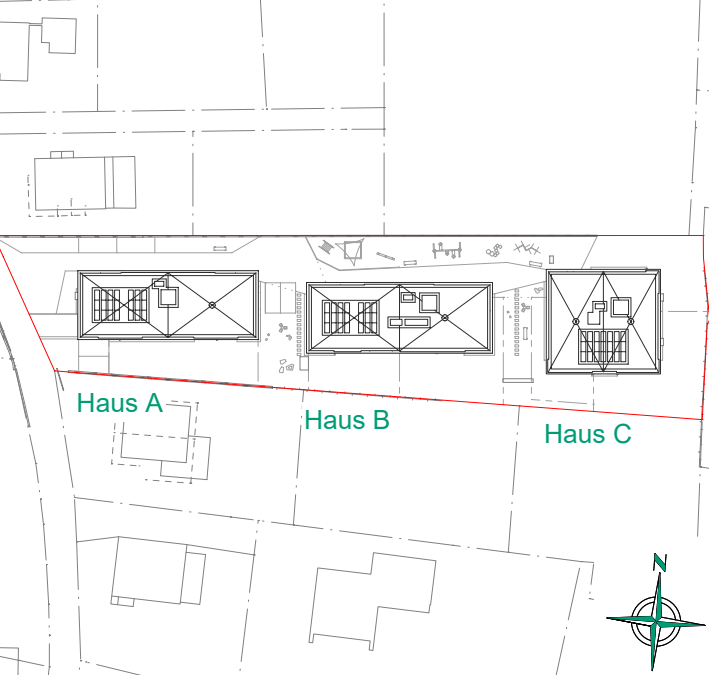

Bemerkung

26.05.2026
Alle Maße sind Rohbaumasse und
ca. Angaben, diese können zur Natur differieren.
Strichliert dargestellte Einrichtungsgegenstände im
Sanitärbereich sind nicht in der Grundausrüstung enthalten.