
W 04 / OG

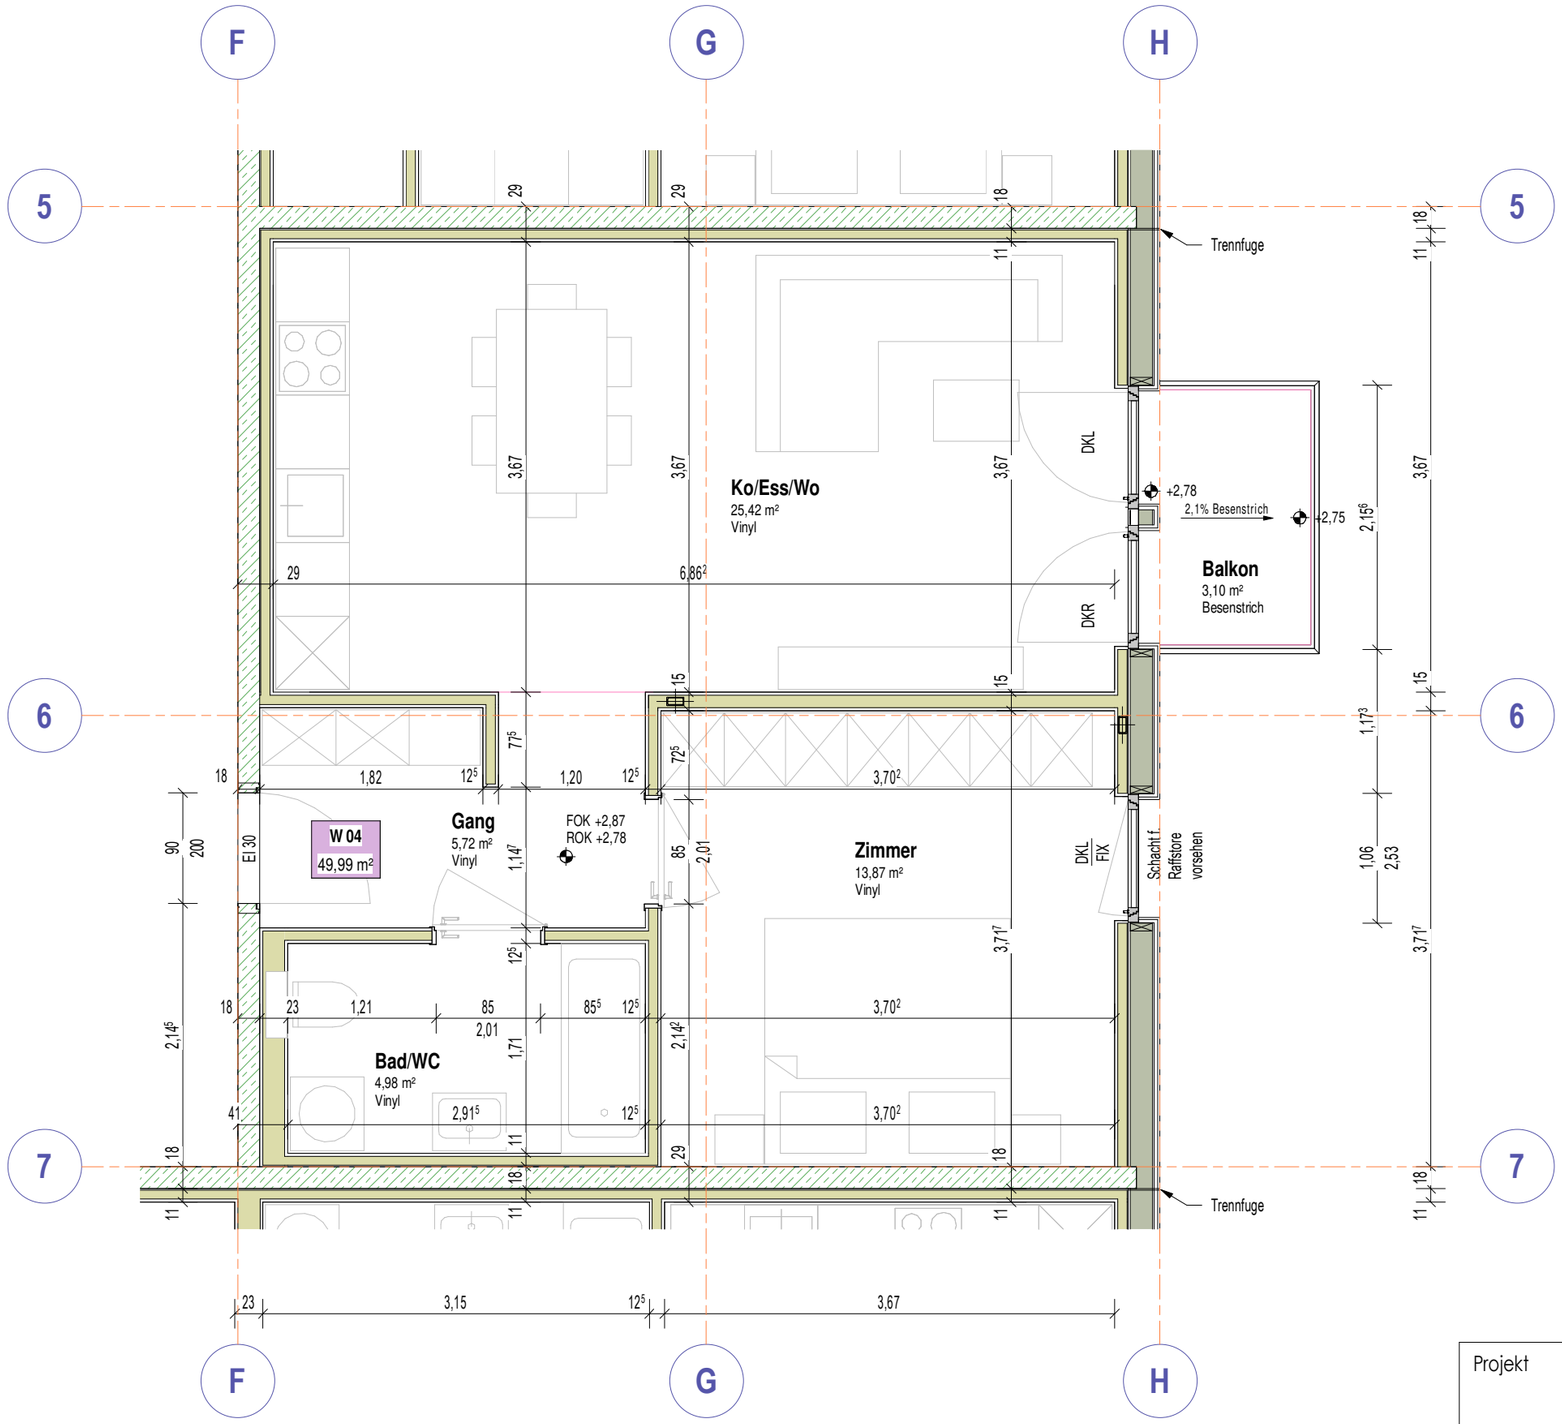

ENTWURF

Projekt	WOHNANLAGE Am Mühlebach 19
Planinhalt	TOP W 04 1 : 50
gezeichnet/erstellt	GAB 04.02.2022

RIVA HOME