



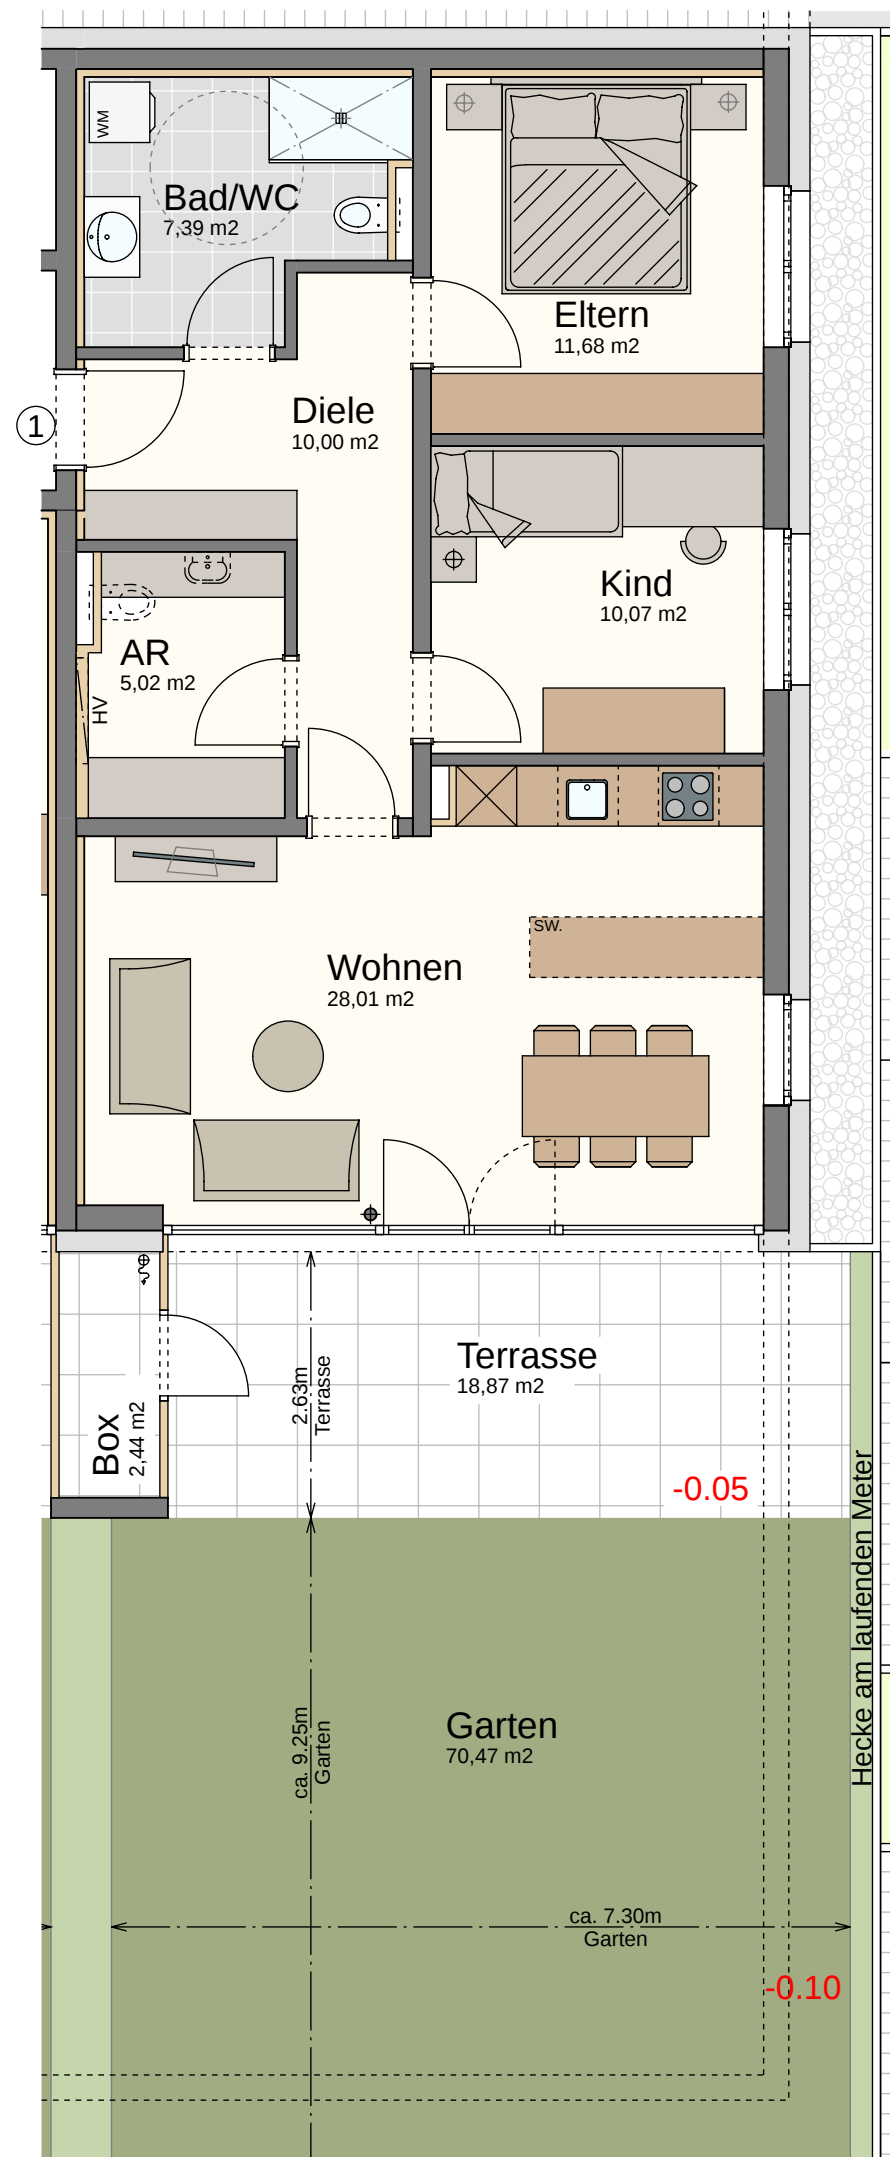

- Legende:**
Sw. = Sonderwunsch
HV = Heizverteiler
EV = Elektroverteiler
WM = Waschmaschine
⊕ = Außenwasserhahn
⊙ = Höhenkoten
⊗ = Stahlsäule statisch notwendig!

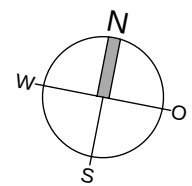

Sonnengasse Feldkirch Gisingen

Wohnung W-1 3-Zimmer-Wohnung im Erdgeschoss mit 72.16 m²


Diele	10.00 m²
Bad/WC	7.39 m²
Eltern	11.68 m²
Kind	10.07 m²
Wohnen/Essen/Kochen	28.01 m²
Abstellraum	5.02 m²

Gesamt 72.16 m²

Terrasse	18.87 m²
Box	2.44 m²
Kellerabteil	8.69 m²
Garten	70.47 m²



Maßstab 1:75 (1cm = 75cm)

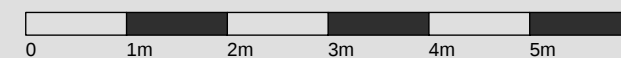

Datum 07. Mai 2025