
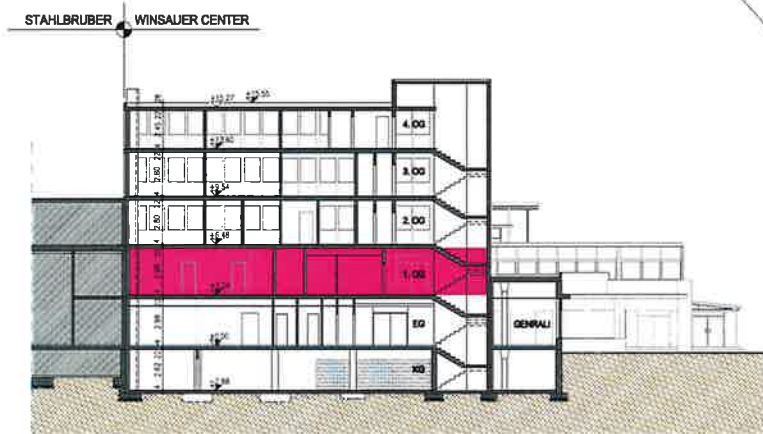
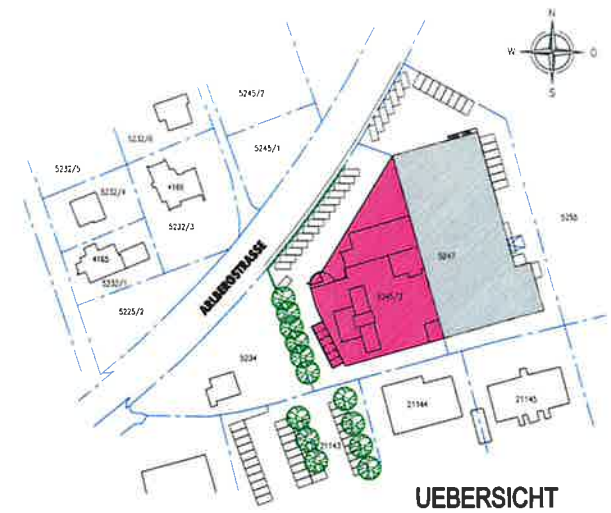


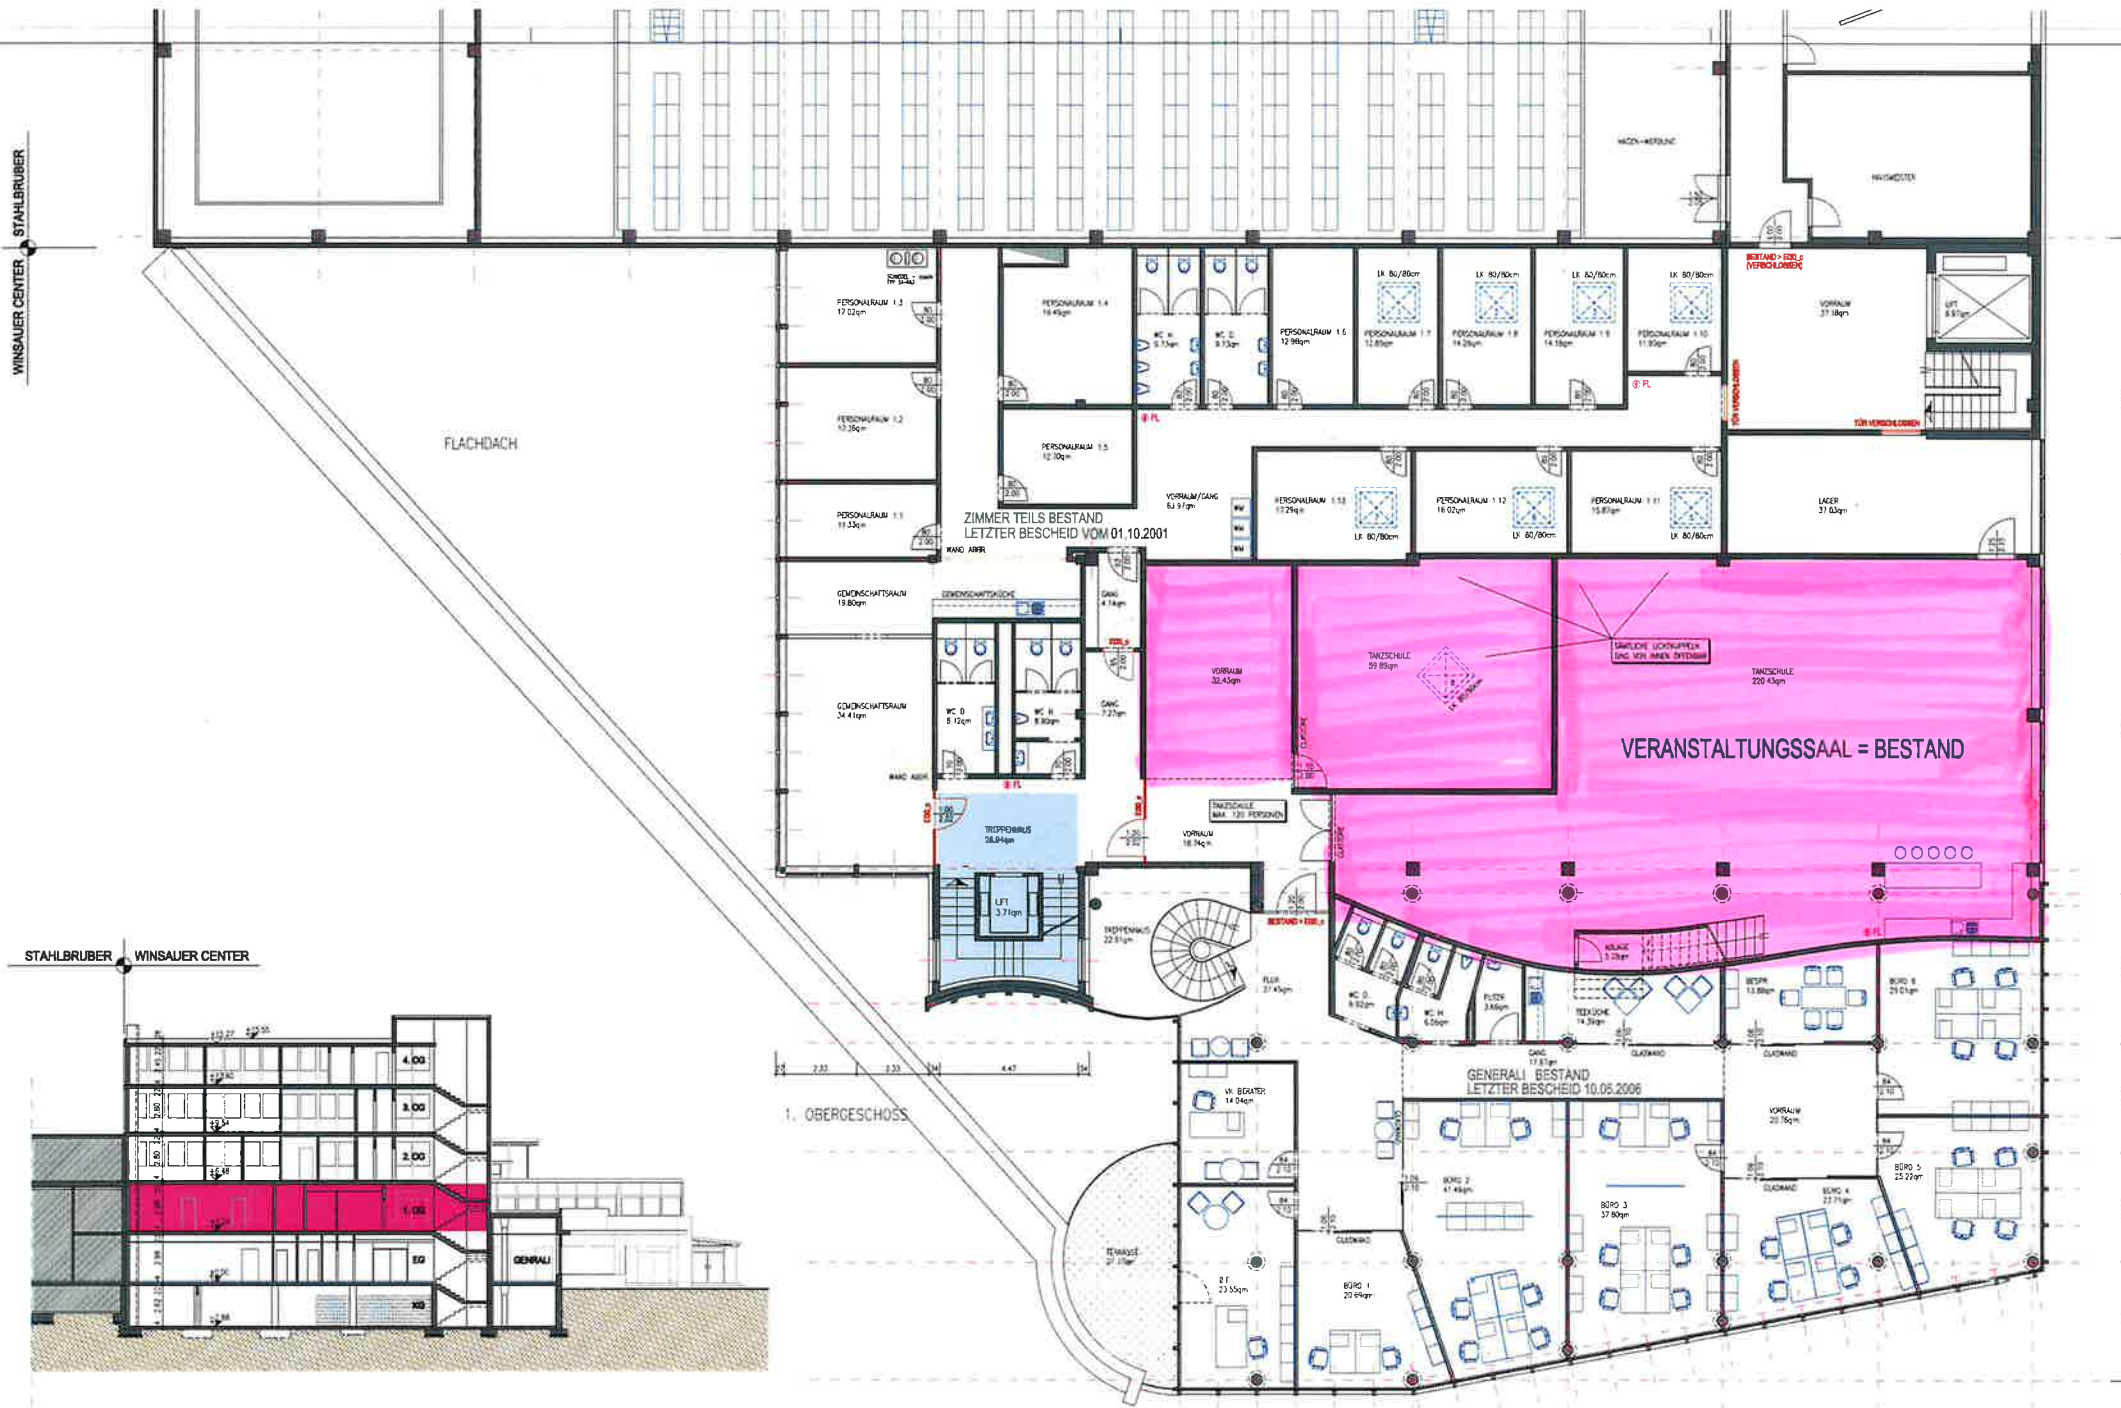

WINSAUER CENTER		PROJEKTION	K.SIW.22
ARLBERGSTRASSE 7		PLAN NR.	0010
A-650 DORNBRN		PLANDIEN	970/505mm
BESTANDSOBJEKT		MAXIUM	
PROJEKT GRUNDRISS		1. OBERGESCHOSS	1:100
INFORMATION / GEMEINSCHAFTEN		SATIM	AUG. 2022
		GEZ	w.s./sgroup
BRANDSCHUTZSANIERUNG 08/2022 LEGENDE: - BESTAND - ABBRUCH - NEU (BRANDSCHUTZMASSNAHME) - OK FERTIG FUSSBODEN - OK ROHER FUSSBODEN - OK FERTIG FUSSBODEN			
ALLE MASSE SIND VOM UNTERNEHMER AM BAU ZU KONTROLLIEREN UNSTIMMIGKEITEN SIND DER BAULEITUNG ZU MELDEN			
CENTRO MAKO Immobilien Anstalt WINSAUER CENTER CENTRO MAKO Immobilien Anstalt Arlbergstrasse 7, A-650 Dornbrn T. 05672 / 97 800			

© PLANE DÜRFEN OHNE BEWILLIGUNG WEDER KOPIERT, VERVIELFÄLTIGT NOCH DRIITPERSONEN ZUGÄNGLICH GEWACHT ODER FÜR ANDERE PROJEKTE GENUTZT WERDEN