

C&C IMMOBILIEN OG

Anton-Schneider-Straße 17


6900 Bregenz

Tel.: +43(0)664 64 99 777

+43(0)664 50 70 900

office@cc-immo.at · www.cc-immo.at

Grundriss EG:

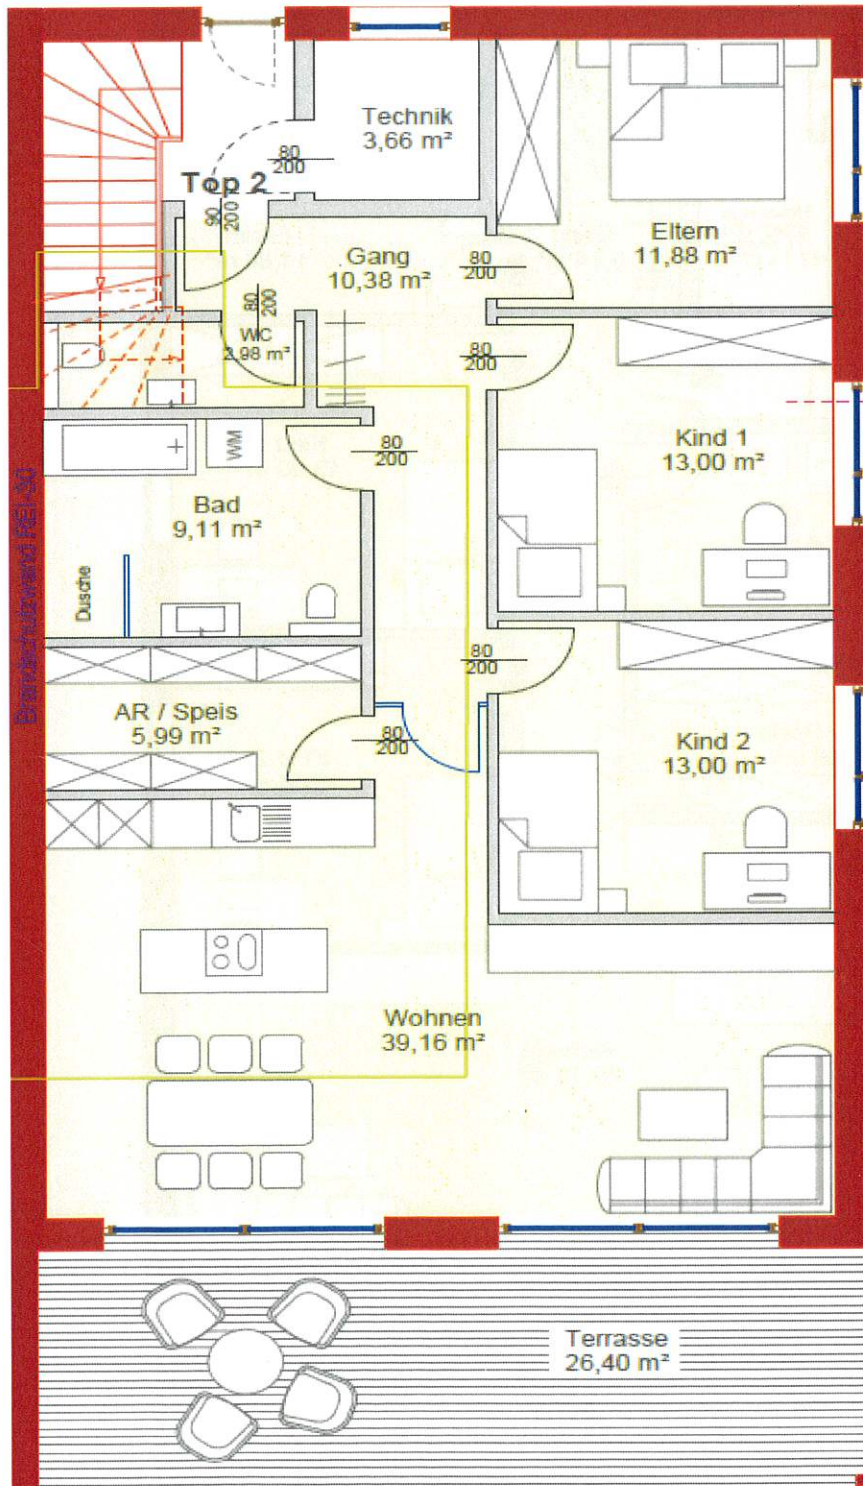

C&C IMMOBILIEN OG

Anton-Schneider-Straße 17

6900 Bregenz

Tel.: +43(0)664 64 99 777

+43(0)664 50 70 900

office@c-c-immoo.at · www.c-c-immoo.at

2362/8

2362/34

2362/7

2362/2

2362/9

TOP W01

Gartenfläche 01 zu
TOP W01



PLANBEILAGE

GESCHÄFTSZAHL
22NW-069

INHALT
ERDGESCHOSS

MASSTAB
1:200

Gisinger

PLANUNG BAU GUTACHTEN



C&C IMMOBILIEN OG

Anton-Schneider-Straße 17

6900 Bregenz

Tel.: +43(0)664 64 99 777

+43(0)664 50 70 900

office@cc-immo.at · www.cc-immo.at

NEUBAU MFH 'GLATZ', Fohrrengasse 4, Hard
Ansichten M 1:100

