
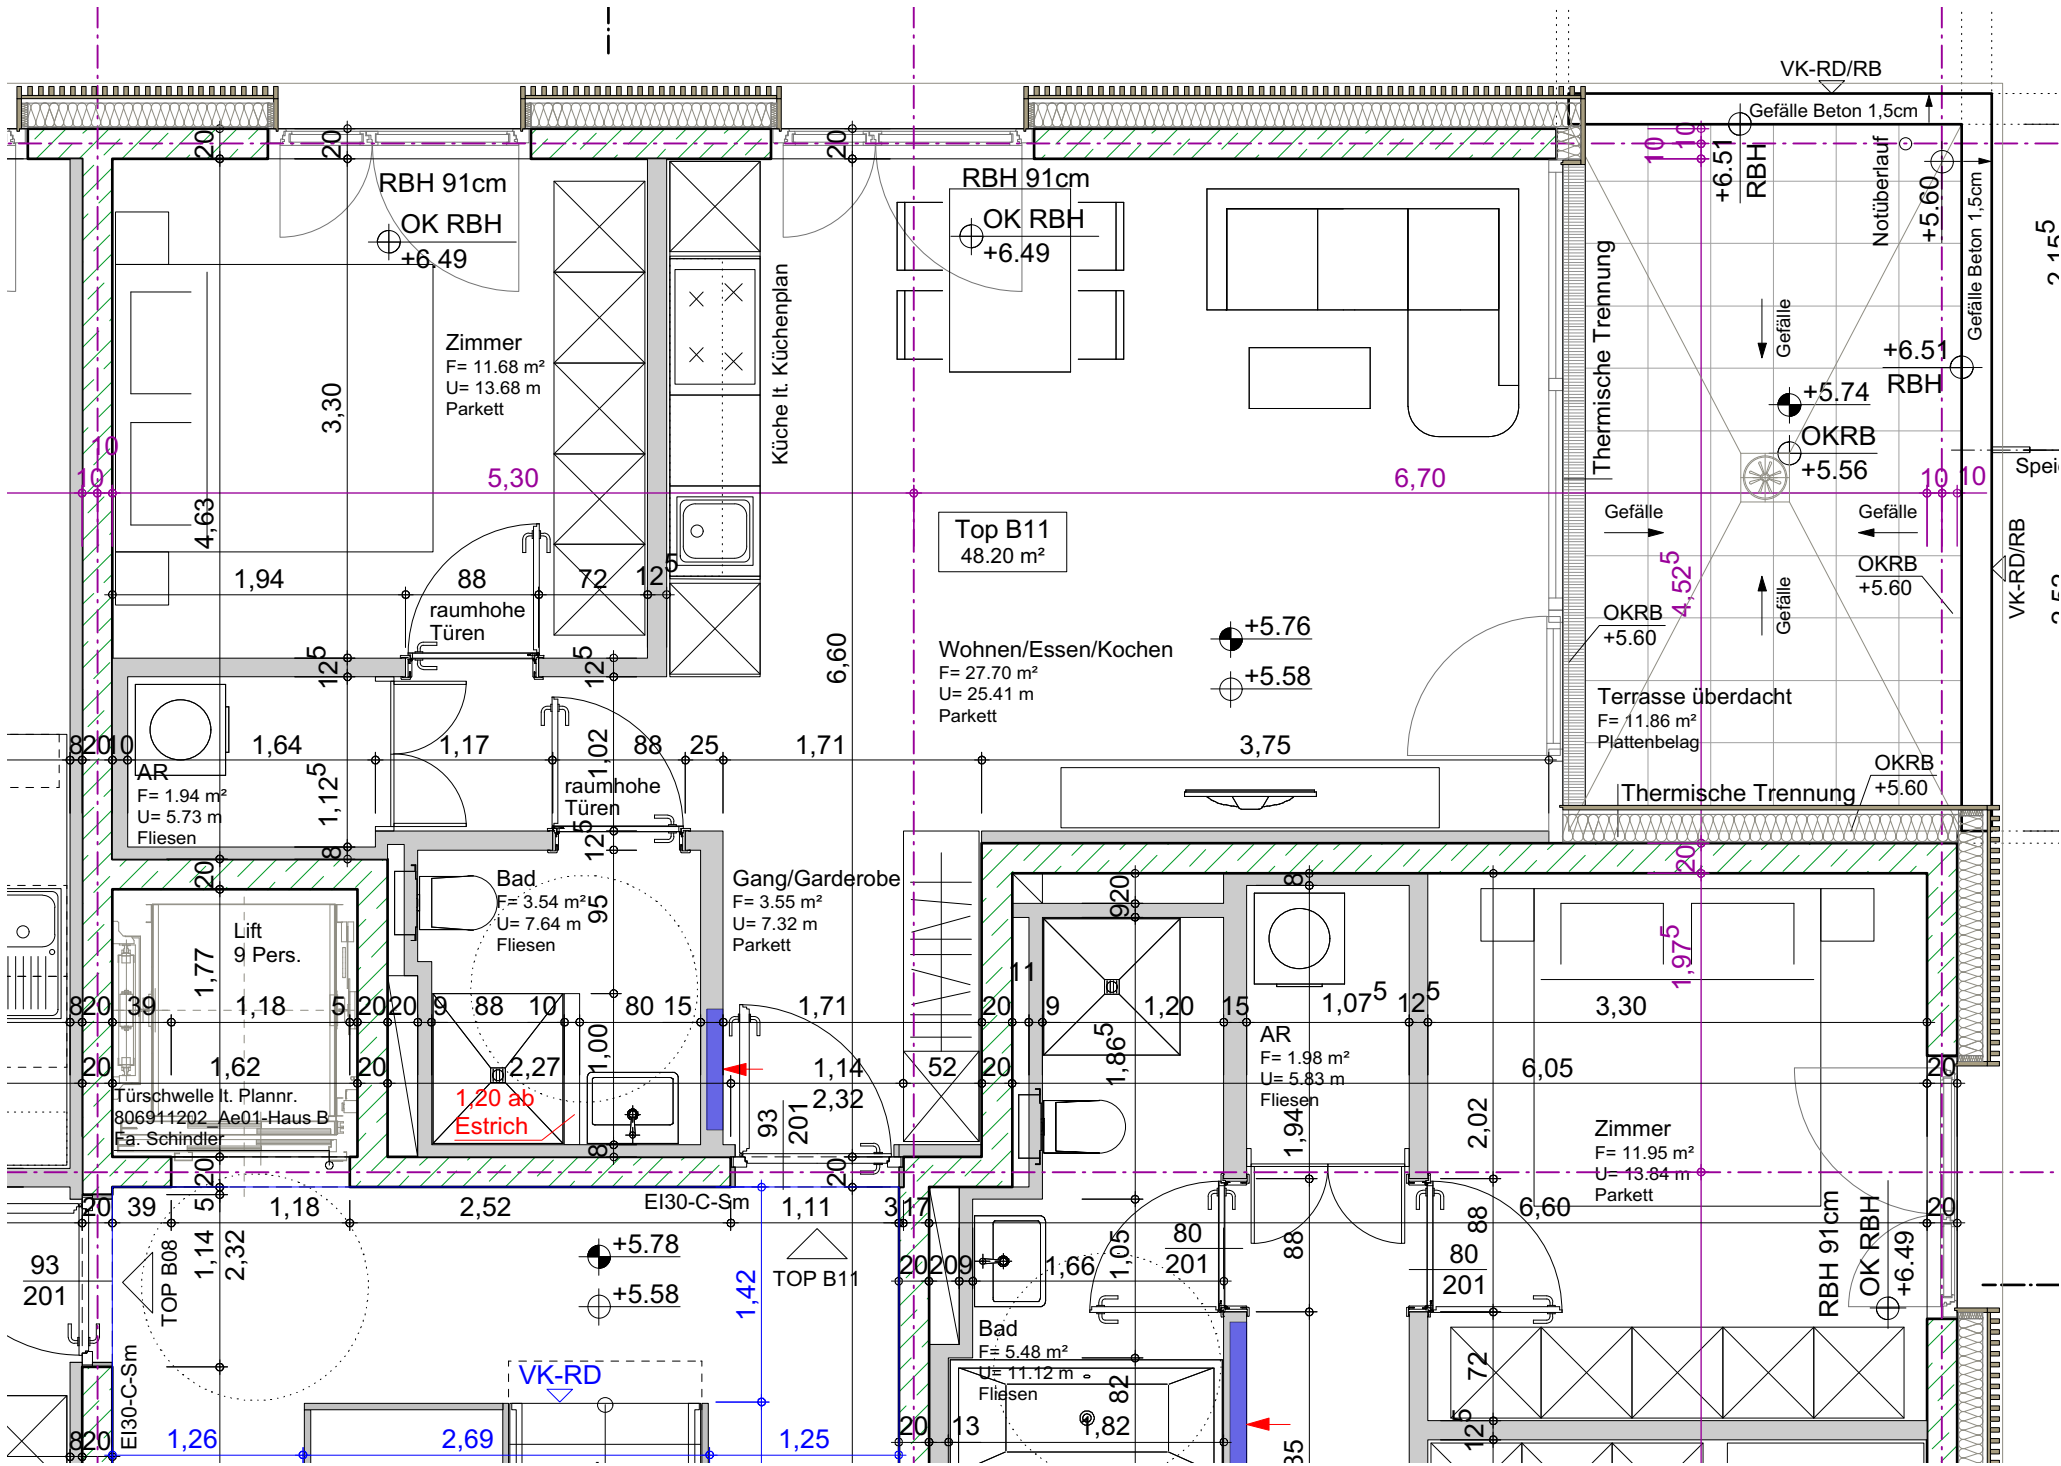


Haus B
2-Zimmer Wohnung / Top B11 / 2.OG

Wohnanlage Untere Aue, Lustenau

LEGENDE:
EV ELEKTROVERTEILER
HV HEIZUNGSVERTEILER
○ WENDEKREIS ROLLSTUHL / DM 1,50m

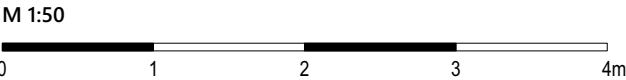

Index A - Türe Gard/Gang entfällt	12.03.2020 hl
Index B - Bad Wandflügel	07.05.2020 hl
Index C - Küchenplan	22.05.2020 hl
Index D - raumhohe Türen	25.06.2020 hl
Index Änderung	Datum Gez