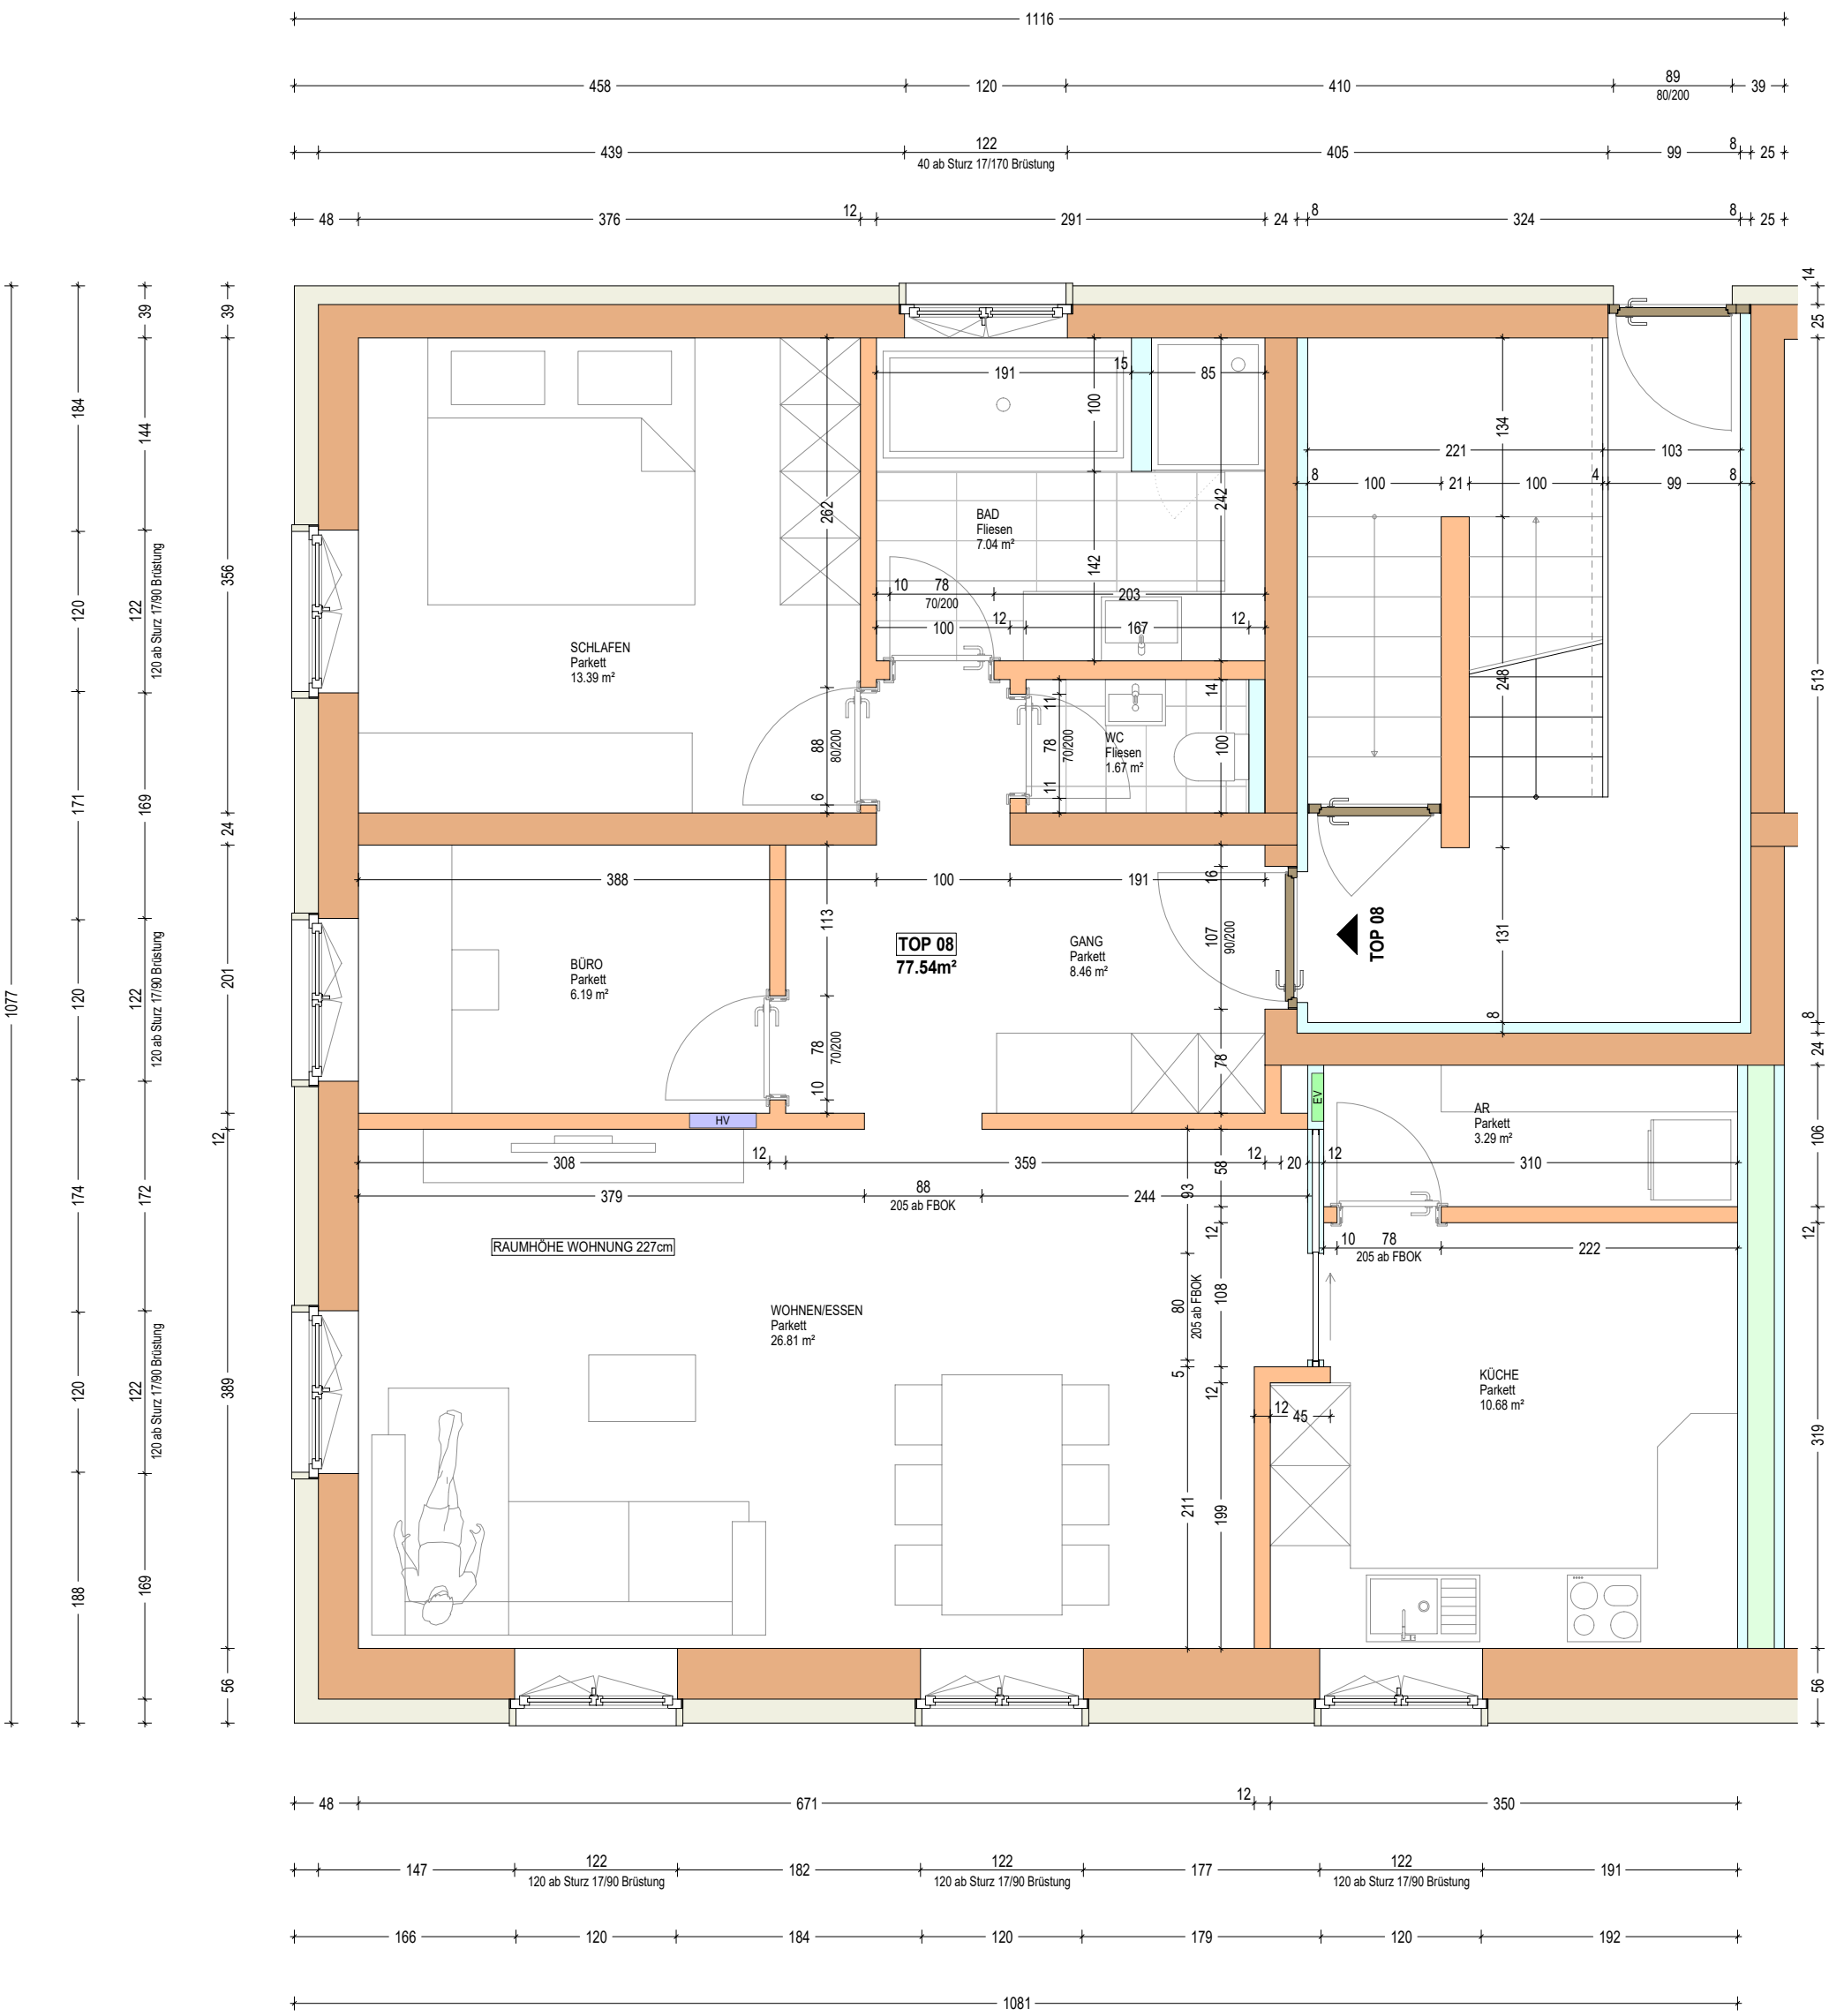

projekt	planinhalt	änderung	plannummer
wa sebastianstraße 1 dornbirn	top 08	01	2708
geschoss	**kunde**	**masstab**	**datum**
zweites obergeschoss	privat	m50	13.02.2025