


WA FEND8, Altach

3-Zimmer Wohnung / Top B05 / 1.Obergeschoss

Wohnfläche: 66.19m² / Terrasse: 16.55m²

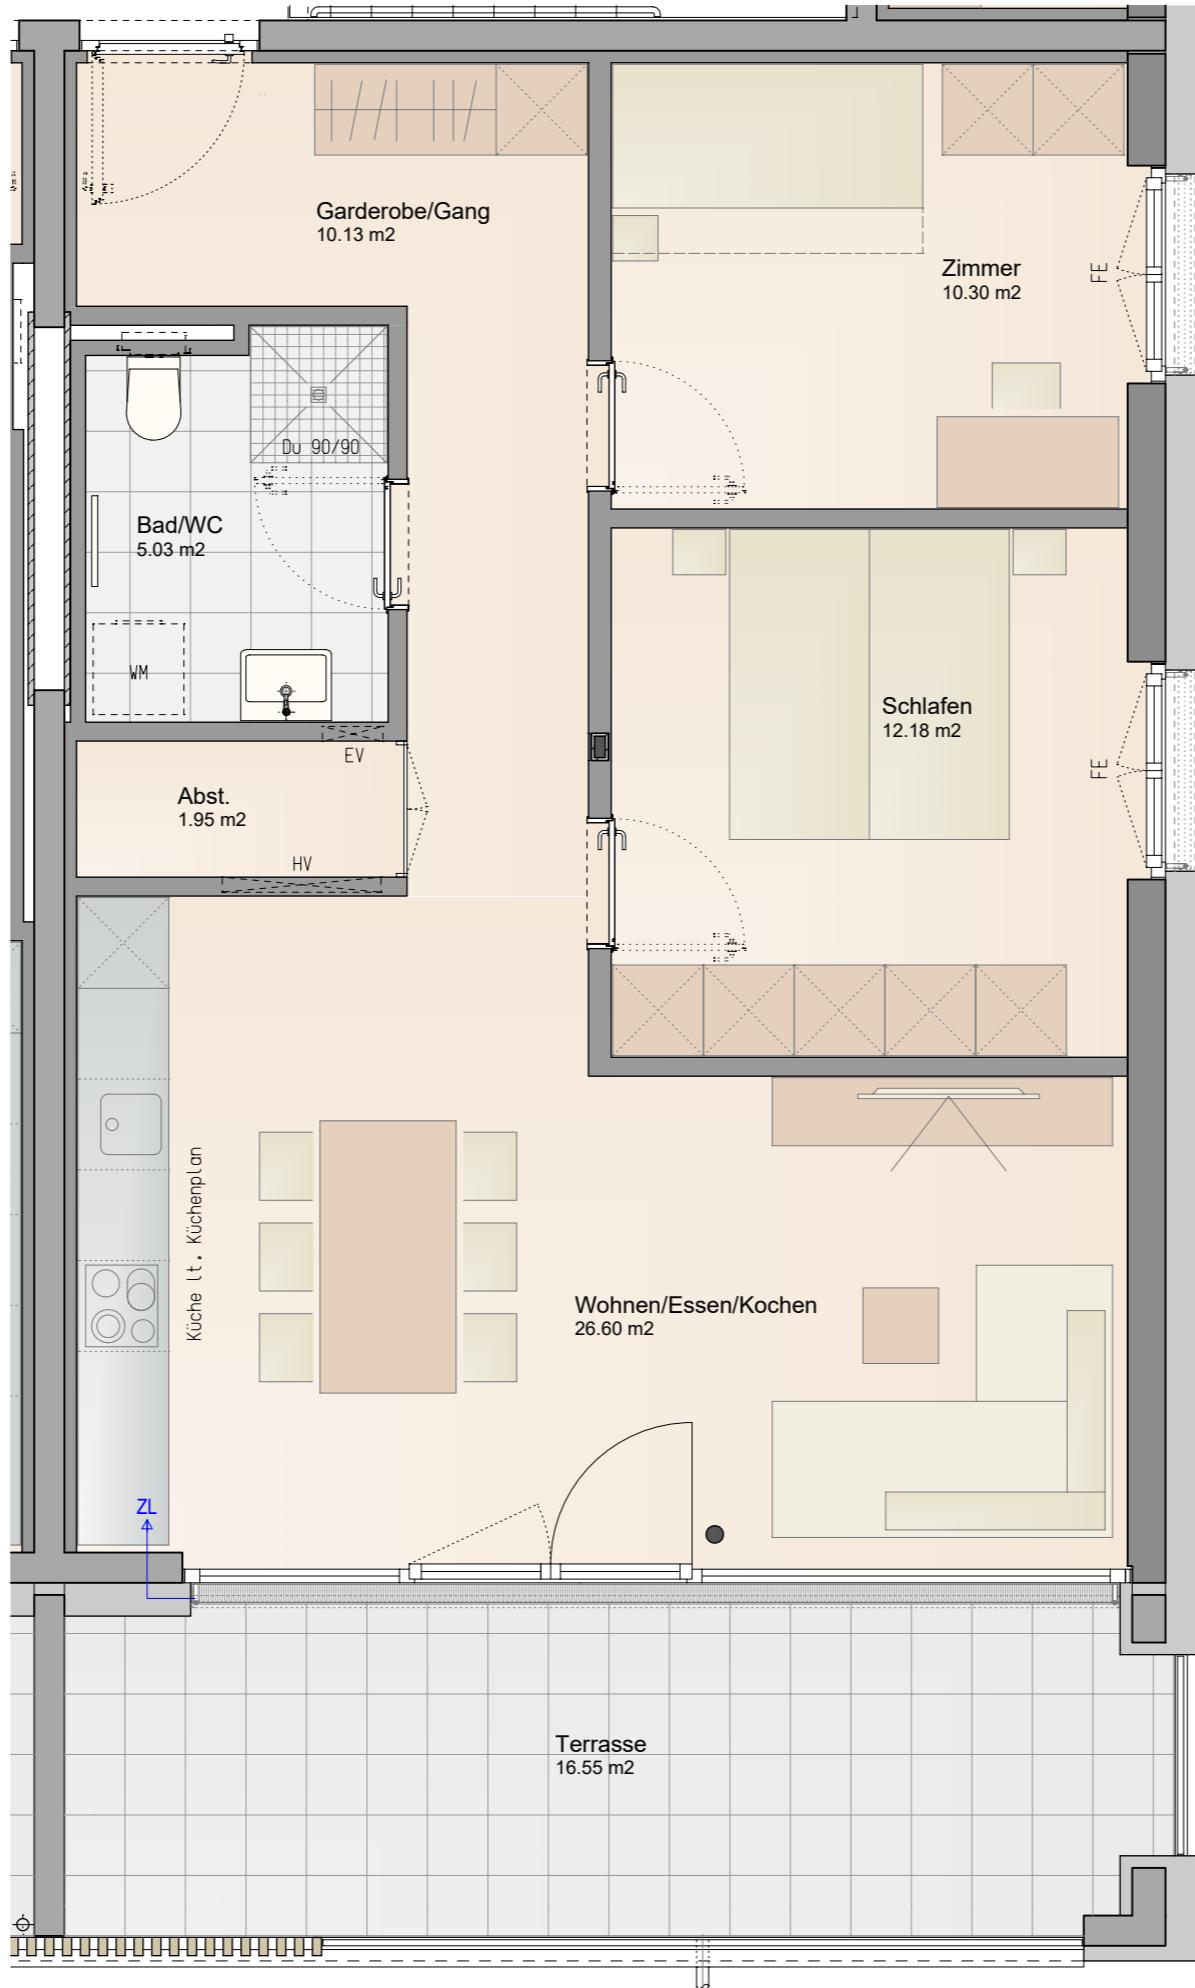

ZIMAX
50 Jahre Vertrauen

Informationen

FE Fenster raumhoch mit Fixverglasung (H=1m)

BH Brüstungshöhe

EV Elektroverteiler

HV Heizungsverteiler

ZL Zuluft

Wendekreis Rollstuhl / dm 1,50m

M 1 : 50

0 1 2 3 4m

Lageplan



Haus B

Haus A

Bemerkung

22.08.2024

Alle Maße sind Rohbaumasse und ca. Angaben, diese können zur Natur differieren.
Strichiert dargestellte Einrichtungsgegenstände im Sanitärbereich sind nicht in der Grundausstattung enthalten.