


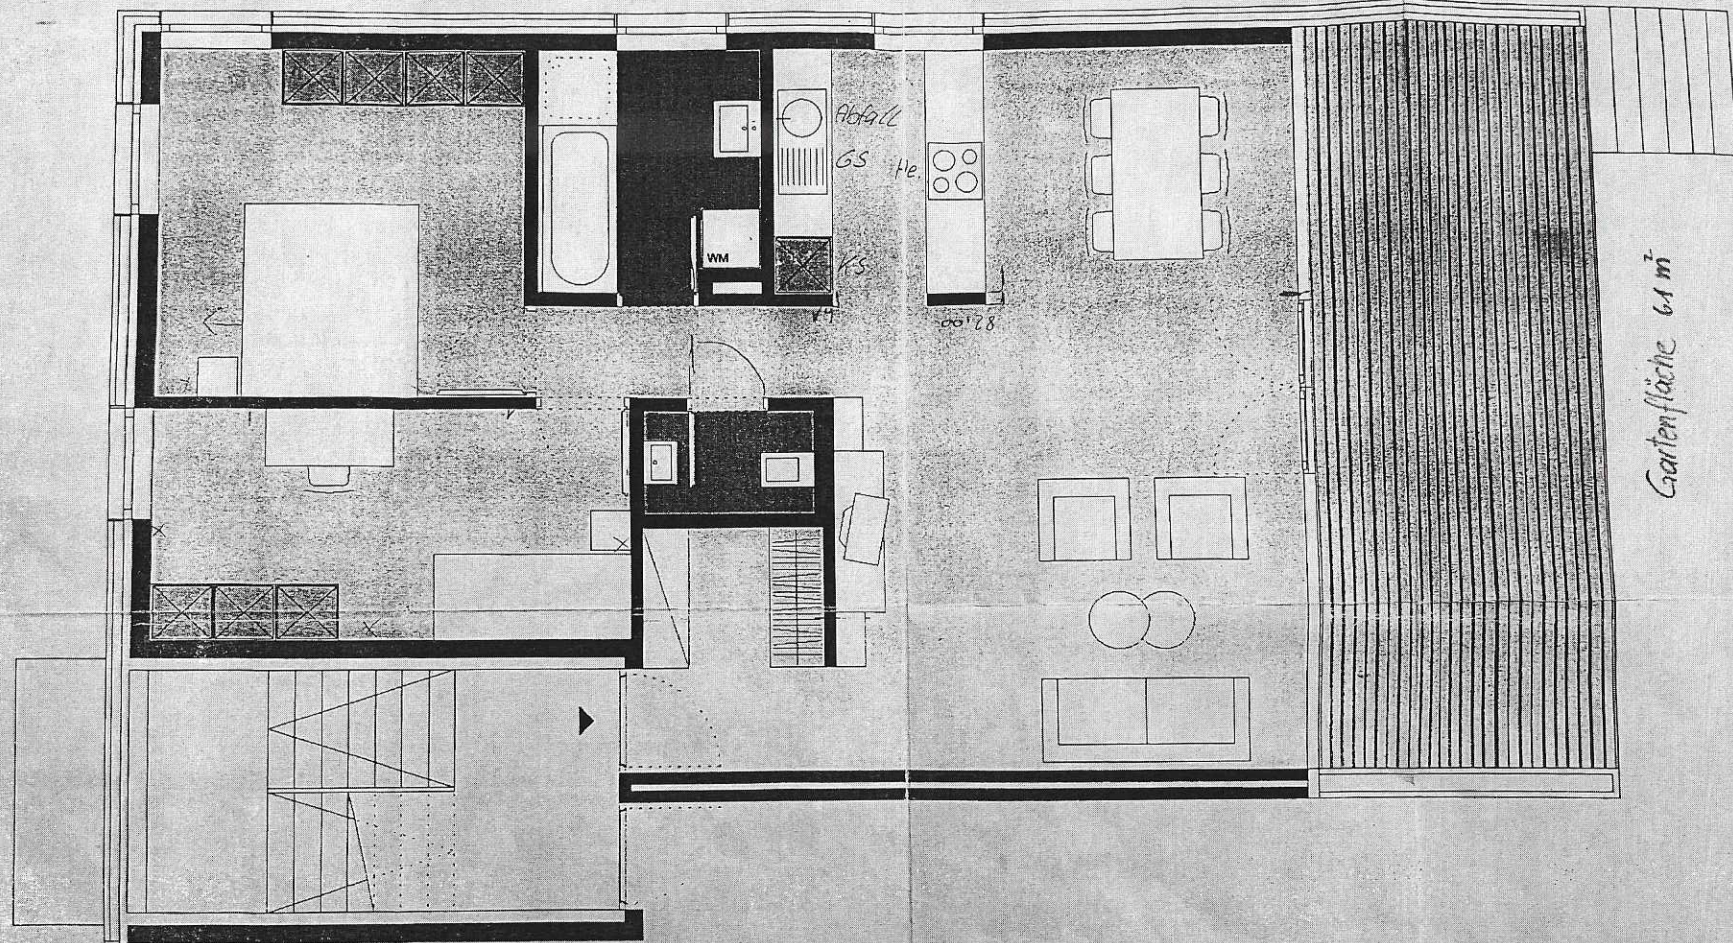


TOP A04

3-Zimmer-Wohnung

Zimmer 1	14.0 m ²	Bad	5.9 m ²
Zimmer 2	11.9 m ²	WC	2.0 m ²
Wohnen / Essen	36.8 m ²	Nutzfläche	79.2 m²
Küche	5.8 m ²		
Vorraum	2.8 m ²	Terrasse	23.3 m ²

Maßstab 1 : 50

 

Änderung der Maße und Flächen im Zuge der Detailplanung vorbehalten! Flächenangaben sind Rohbaumasse



Wohnungsgrundriß Haus A
Heizenbeer - Dornbim