



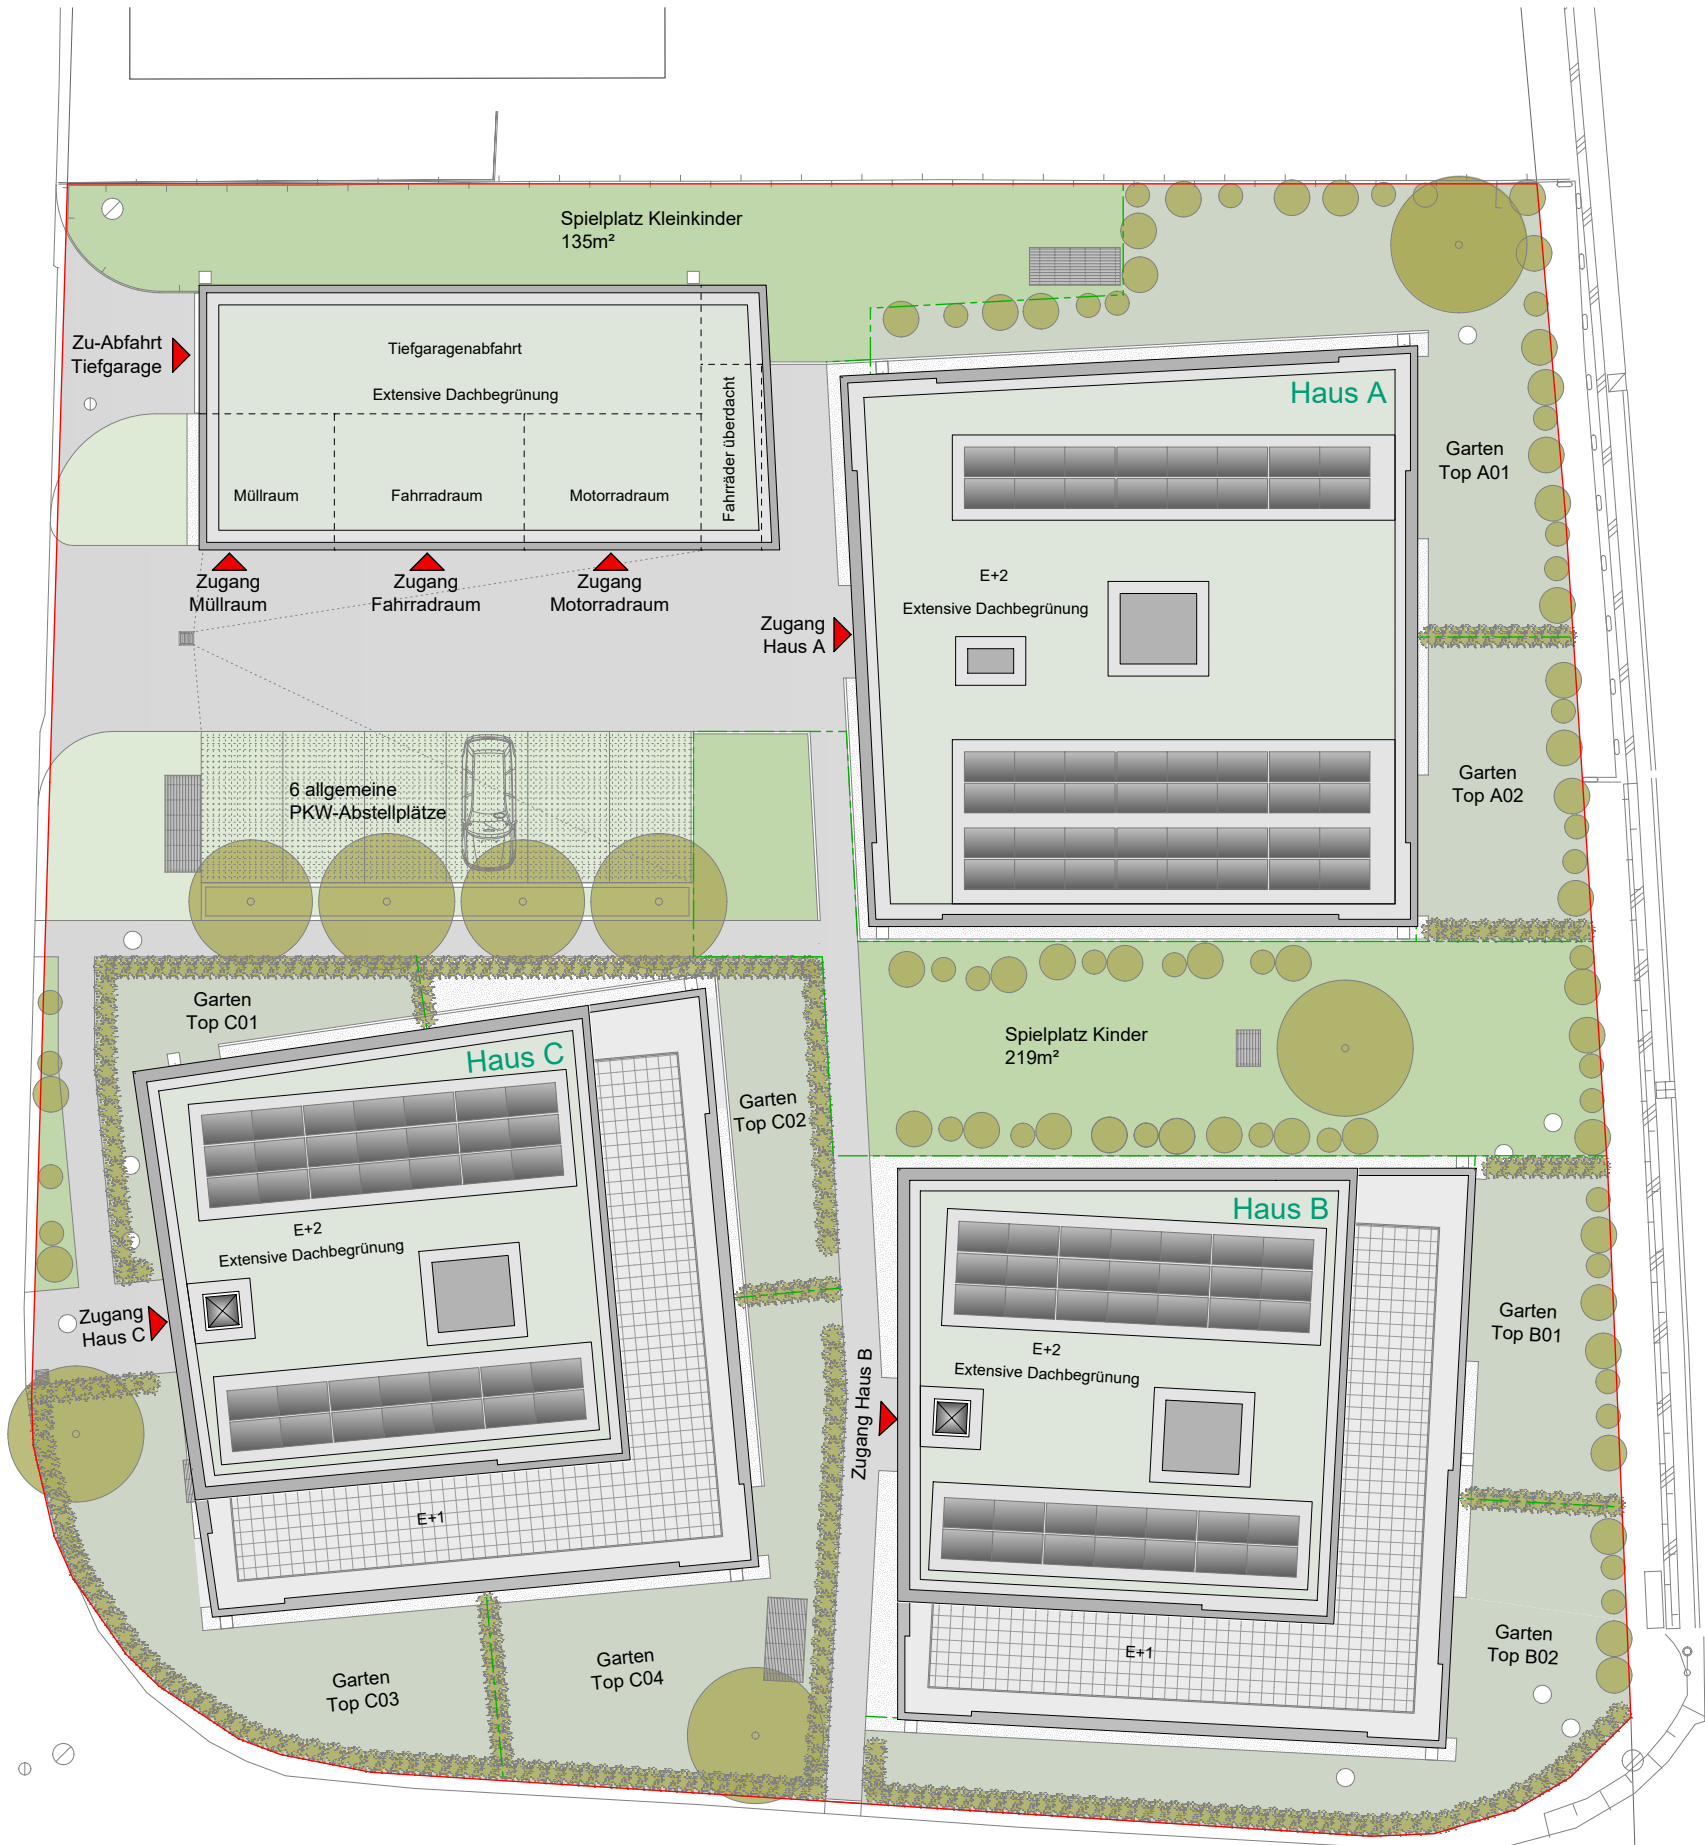

Informationen

M 1 : 250
0 2 4 6 8 10m

Lageplan

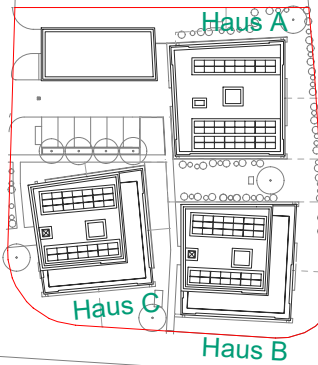

Bemerkung

04.03.2025
Alle Maße sind Rohbaumasse und
ca. Angaben, diese können zur Natur differieren.
Strichliert dargestellte Einrichtungsgegenstände im
Sanitärbereich sind nicht in der Grundausstattung enthalten.