



OBJEKTNR: 040
OBJEKT: STADTHAUS VORSTADT 22,
6800 FELDKIRCH
AUFTRAGGEBERIN: EIGENTÜMERGEMEINSCHAFT VORSTADT 22
Dr. Jutta GNAIGER-RATHMANNER
BSc. Susanne MÜLLER
Mag. Mag. Cornelius SCHWÄRZLER

ARCHITEKT: DI JOSEF SCHWÄRZLER
Vorstadt 18, A-6800 Feldkirch
TEL.: 05522/79 6 29
FAX: 05522/79 6 29-4

PLANART: **BESTAND** M 1:100
29.02.2024

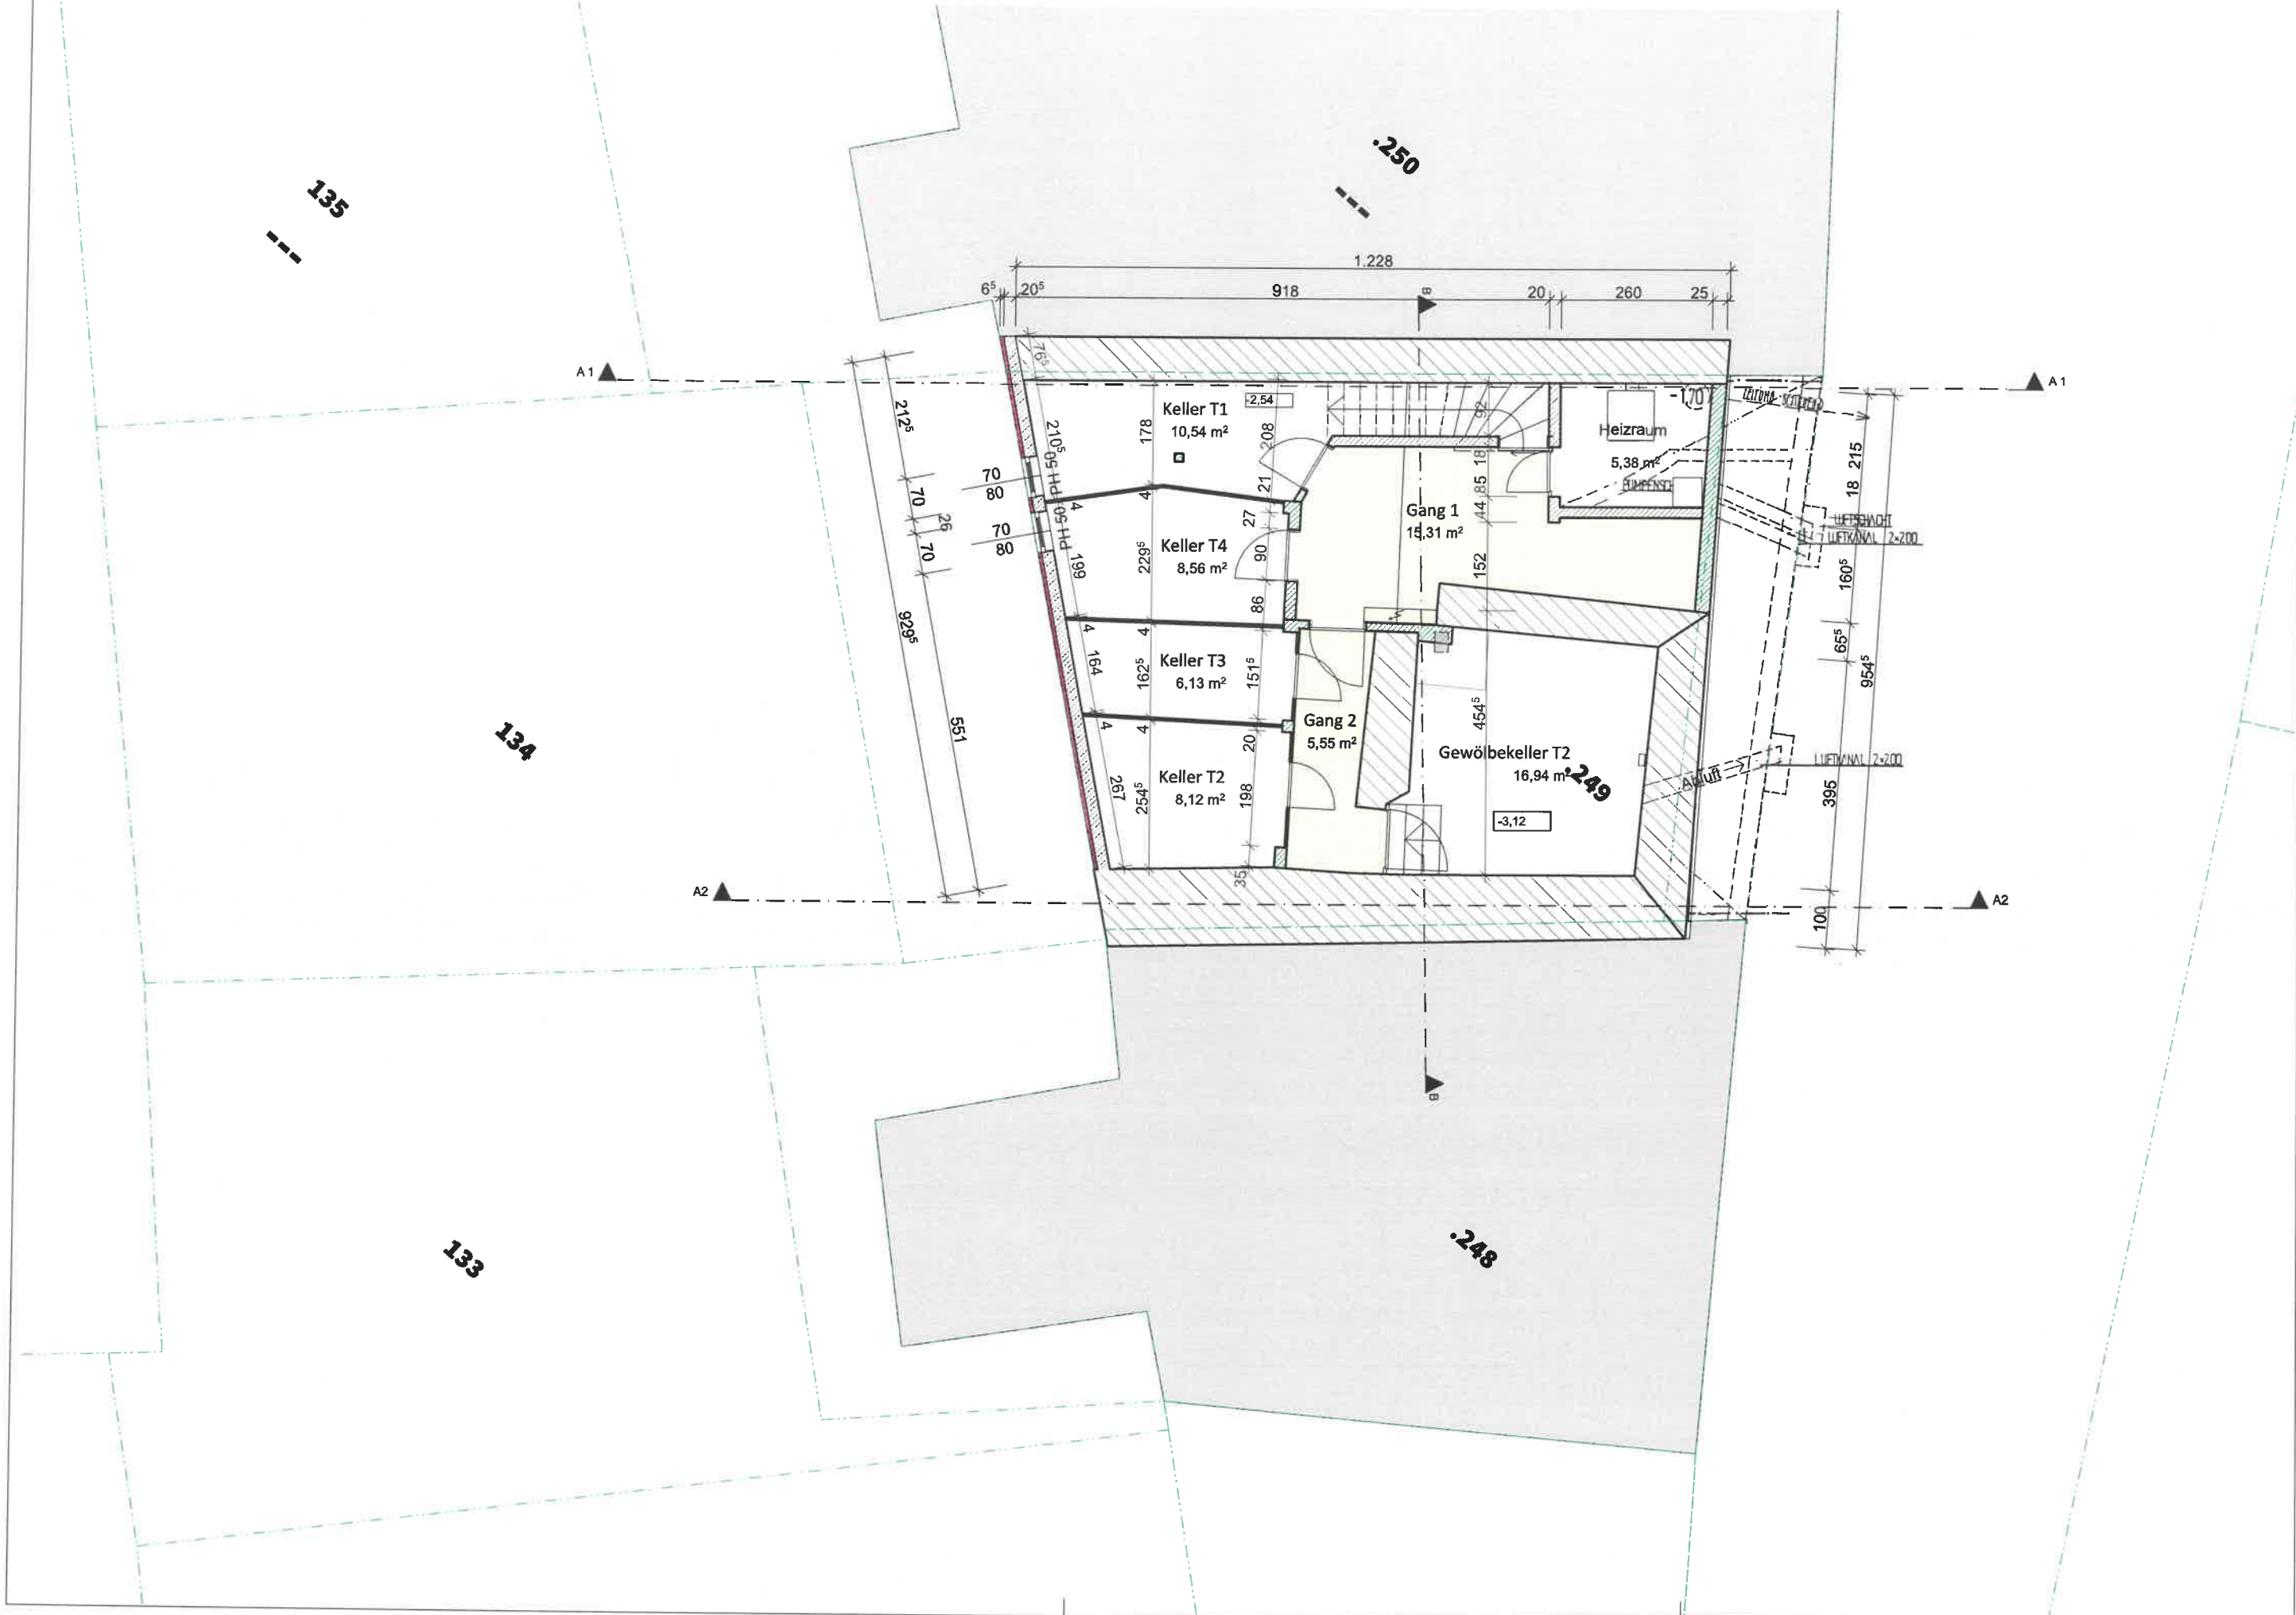




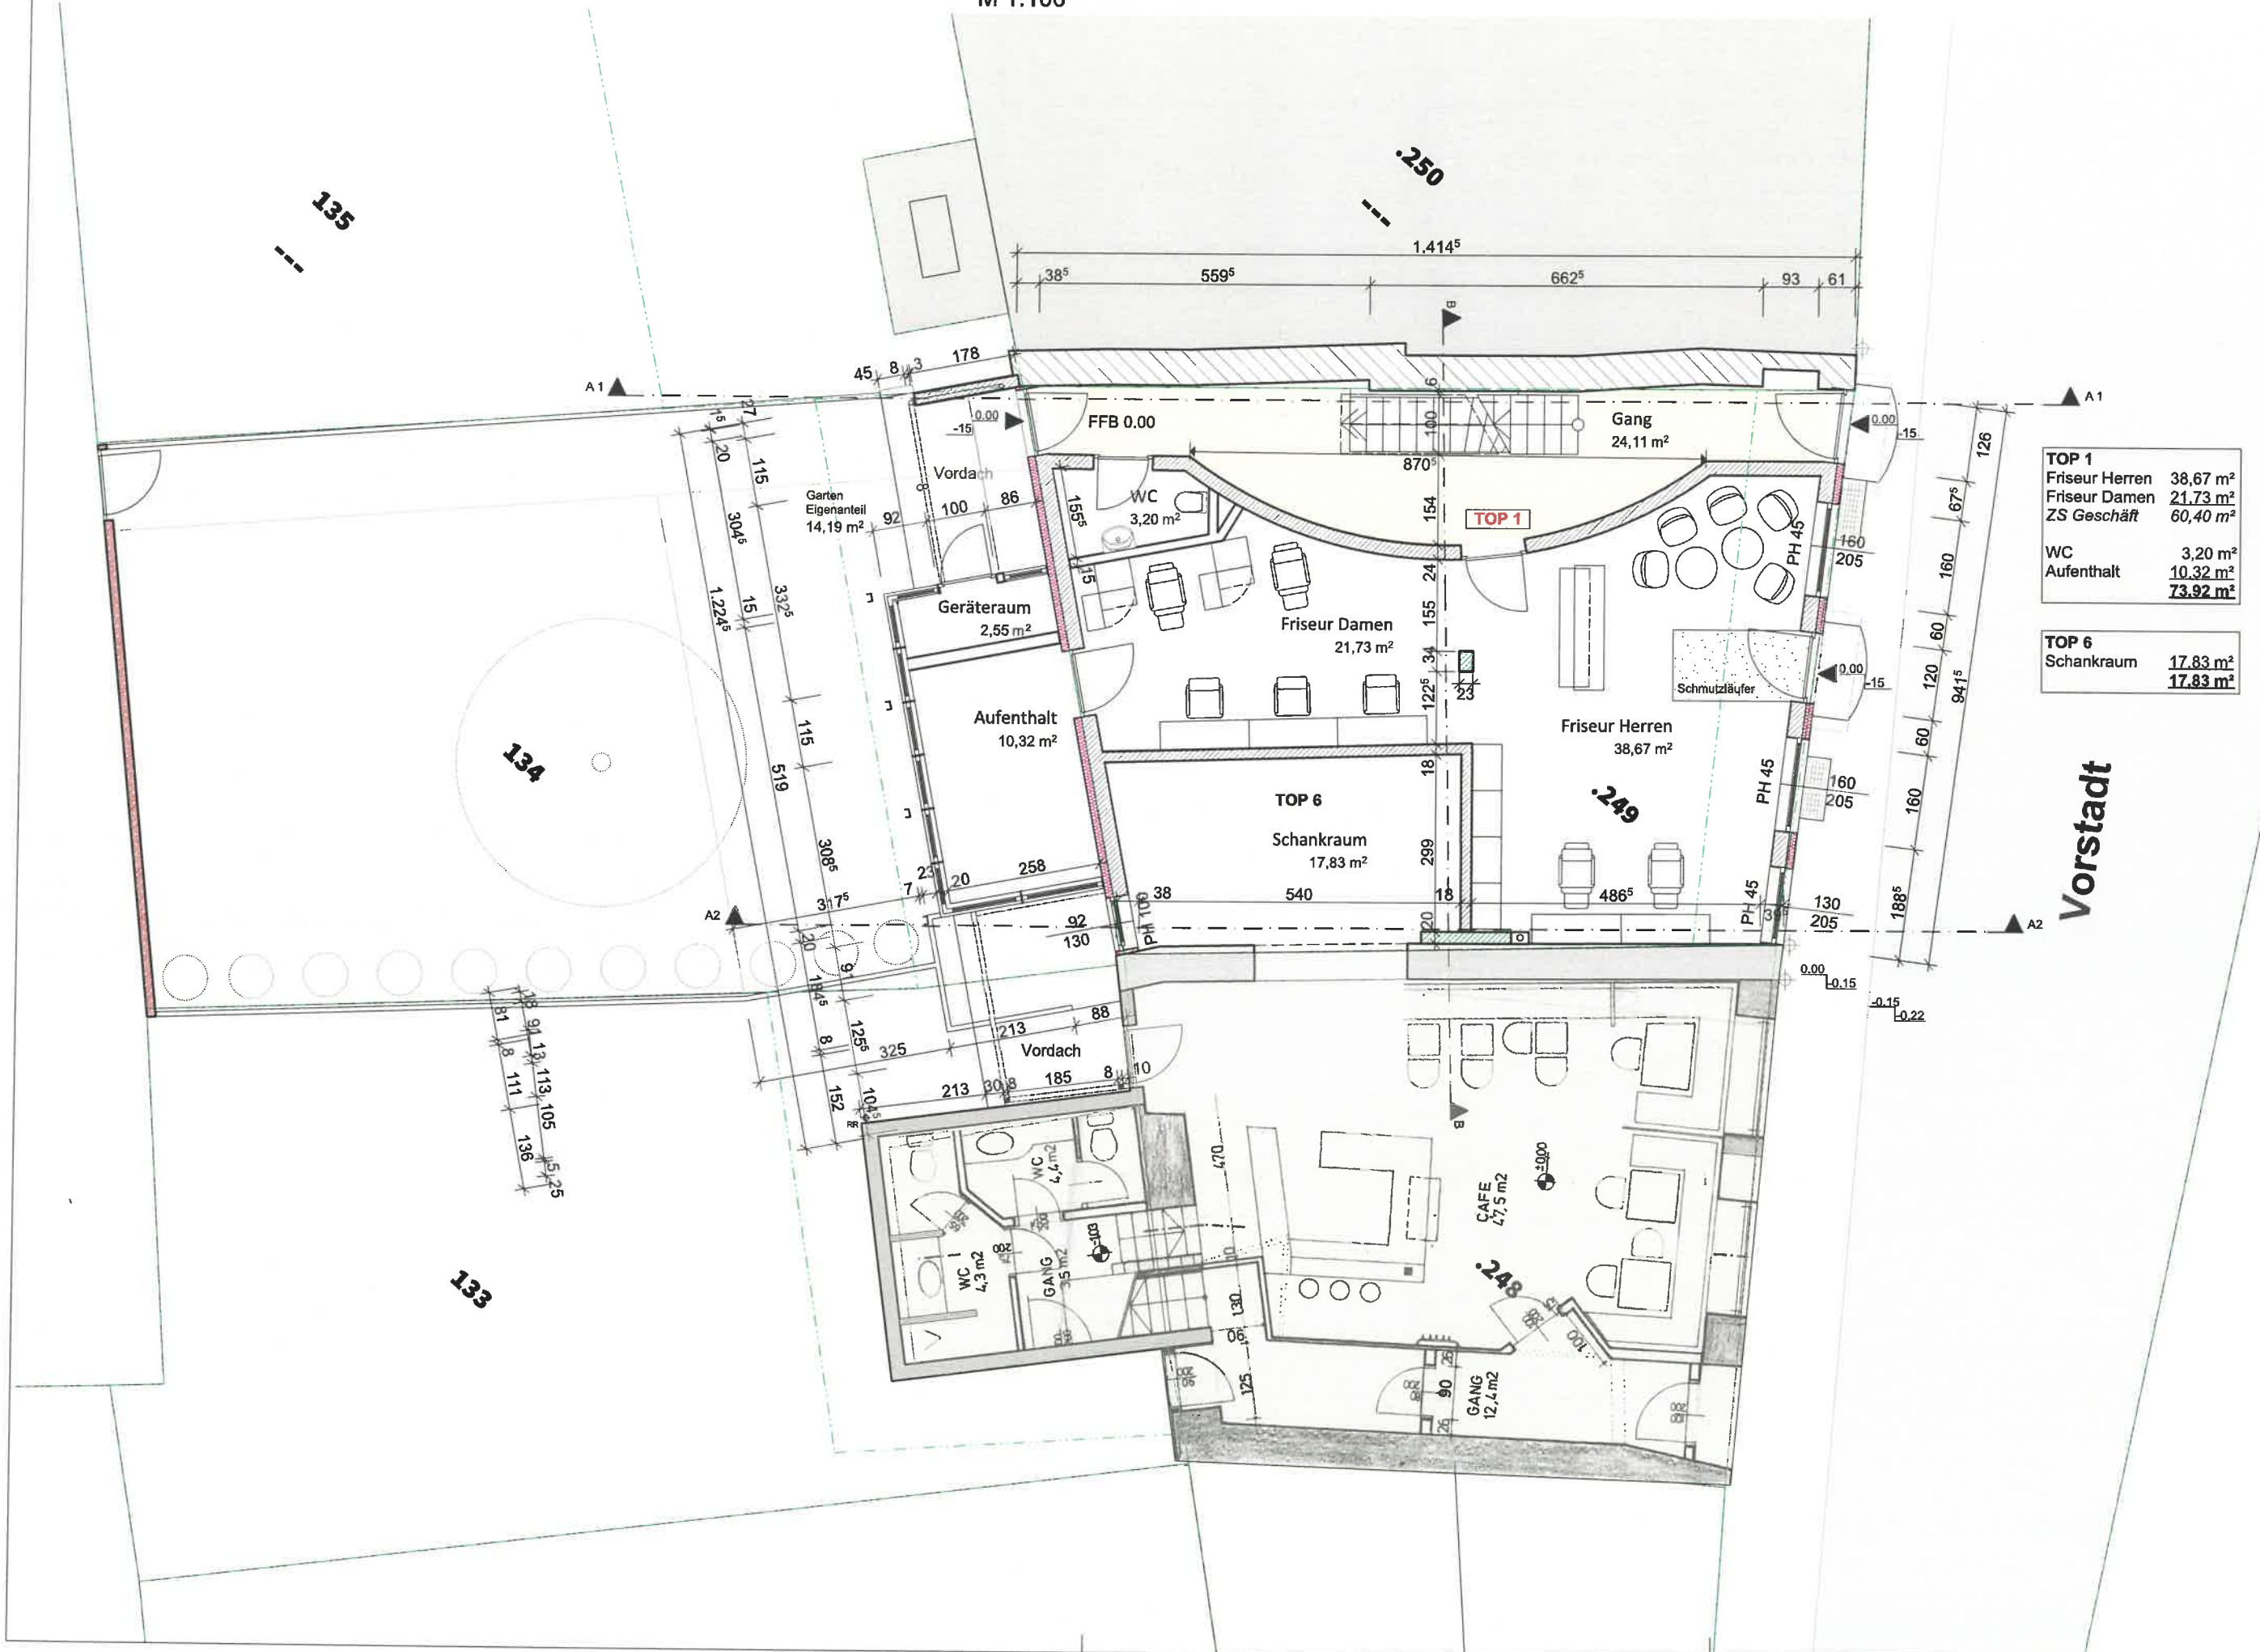

TOP 1	
Friseur Herren	38,67 m ²
Friseur Damen	21,73 m ²
ZS Geschäft	60,40 m ²
WC	
WC	3,20 m ²
Aufenthalt	10,32 m ²
Summe	73,92 m²
TOP 6	
Schankraum	17,83 m ²
Summe	17,83 m²

Vorstadt

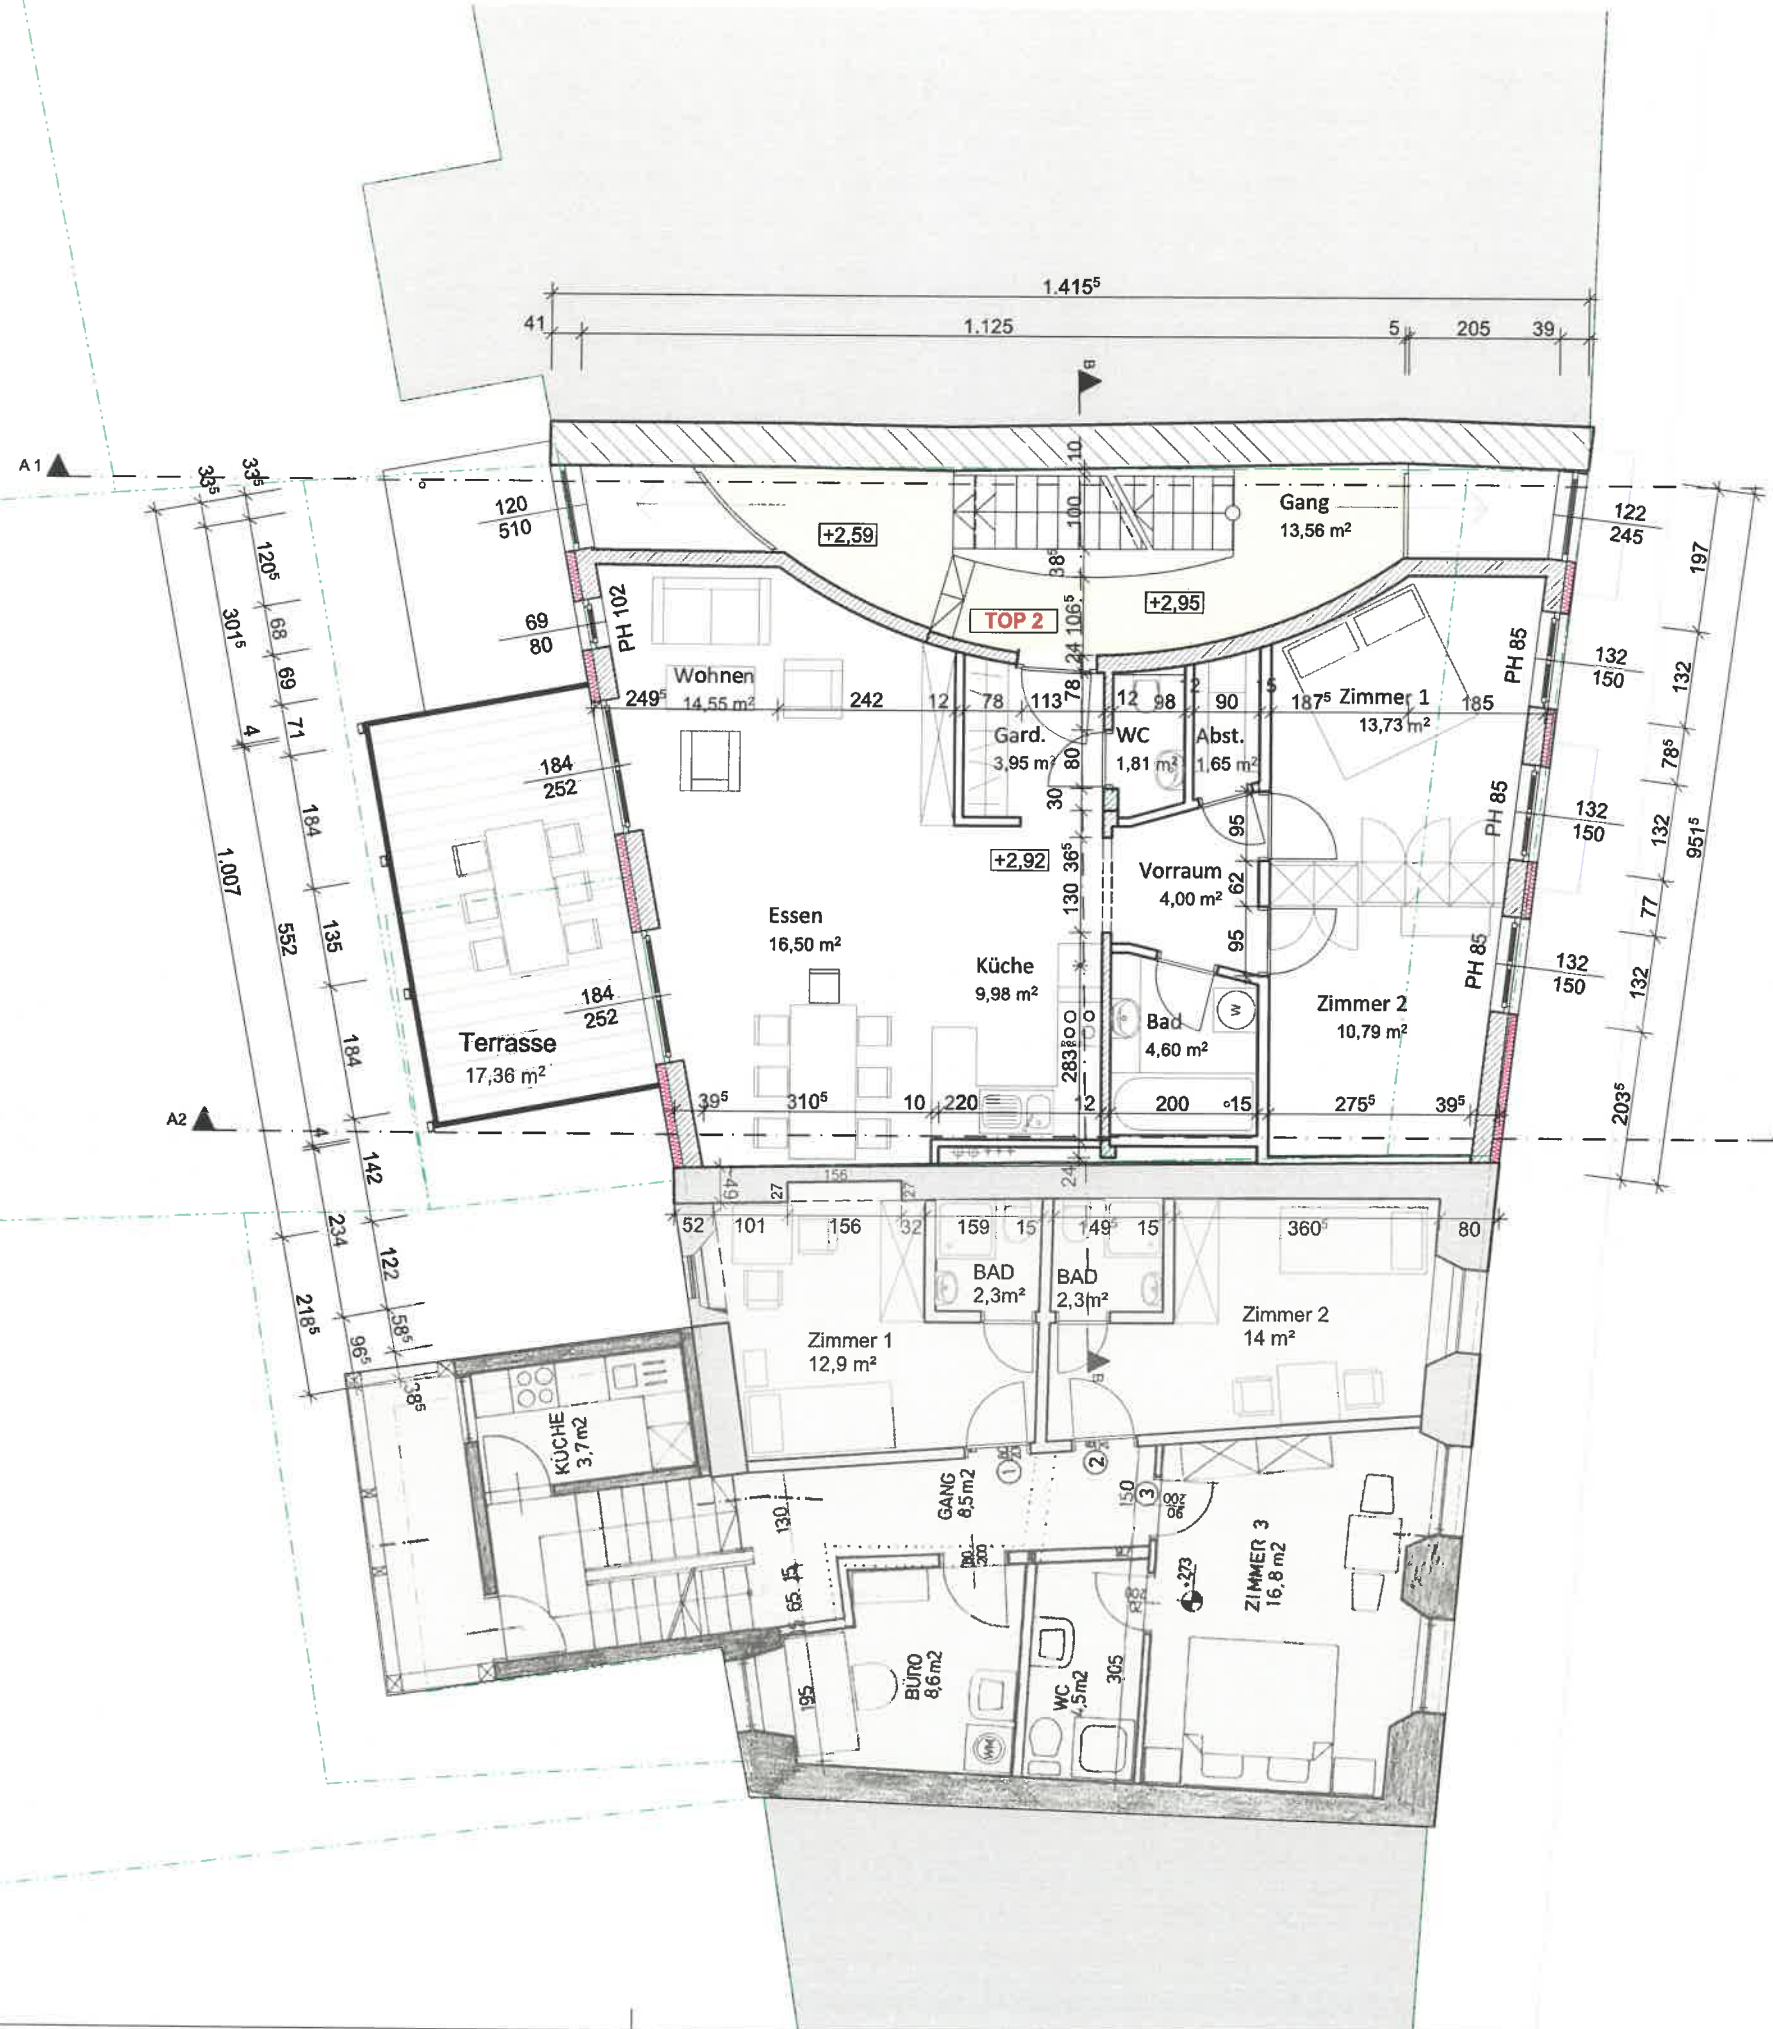

TOP 2	
Wohnen	14,55 m ²
Essen	16,50 m ²
Küche	9,98 m ²
Gard.	3,95 m ²
WC	1,81 m ²
Abst.	1,65 m ²
Vorraum	4,00 m ²
Bad	4,60 m ²
Zimmer 1	13,73 m ²
Zimmer 2	10,79 m ²
Total	81,56 m²

Terrasse	17,36 m ²
----------	----------------------

