
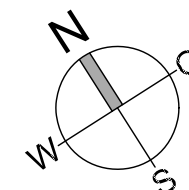


Waldgasse Gisingen


Wohnung W-8

2 ½-Zimmer-Wohnung
im Dachgeschoss mit 66.85 m²


Diele	10.01 m²
Bad/Wc	6.19 m²
Schlafen	15.81 m²
Büro	7.10 m²
Wohnen/Essen/Kochen	27.74 m²
Gesamt	66.85 m²
Balkon 1	12.93 m²
Balkon 2	9.22 m²
Kellerabteil	7.76 m²

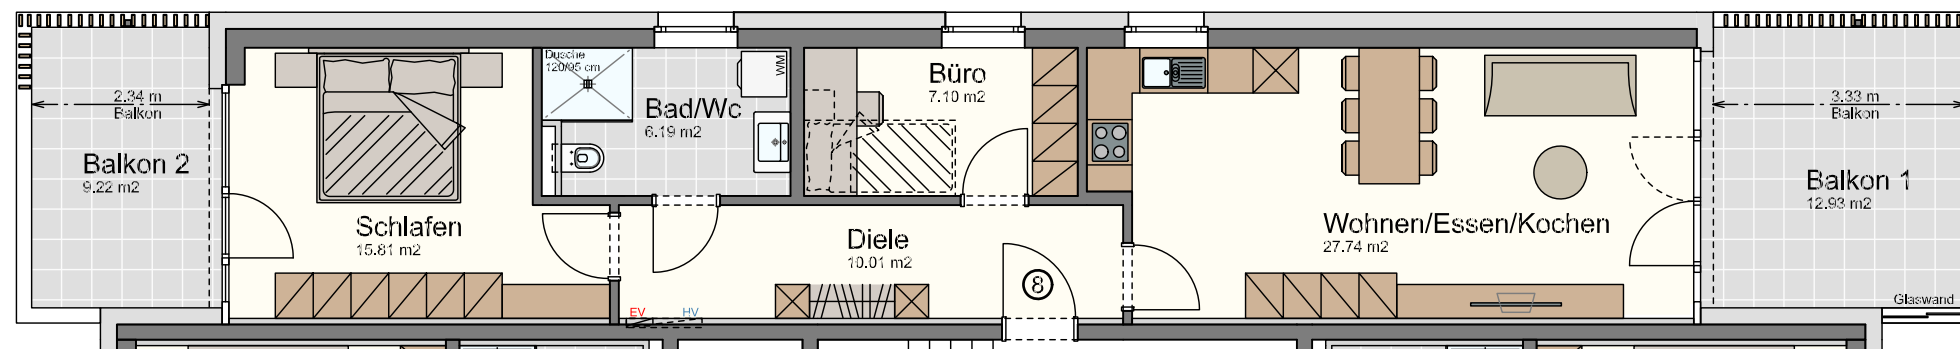

Legende:
Sw. = Sonderwunsch
HV = Heizverteiler
EV = Elektroverteiler
WM = Waschmaschine
~ = Außenwasserhahn
⊙ = Höhenkoten
⊙ = Stahlsäule statisch notwendig!

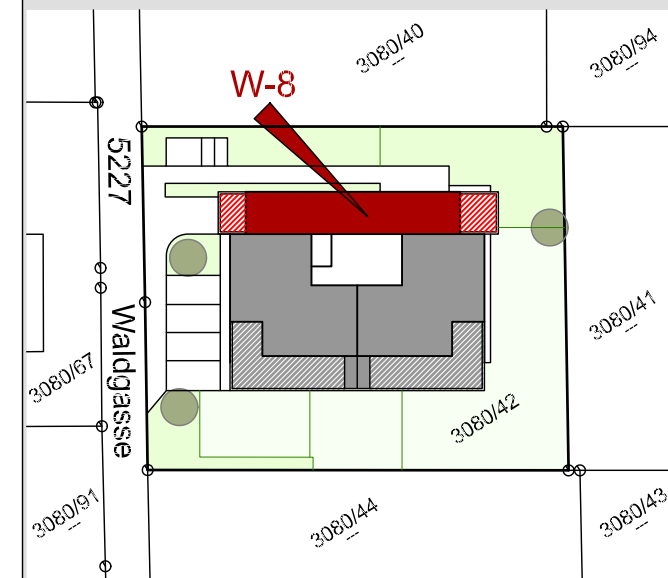

Maßstab 1:100 (1cm = 100cm)

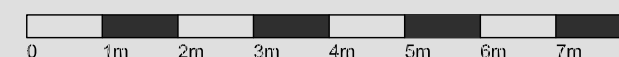

Datum 18. Februar 2026