


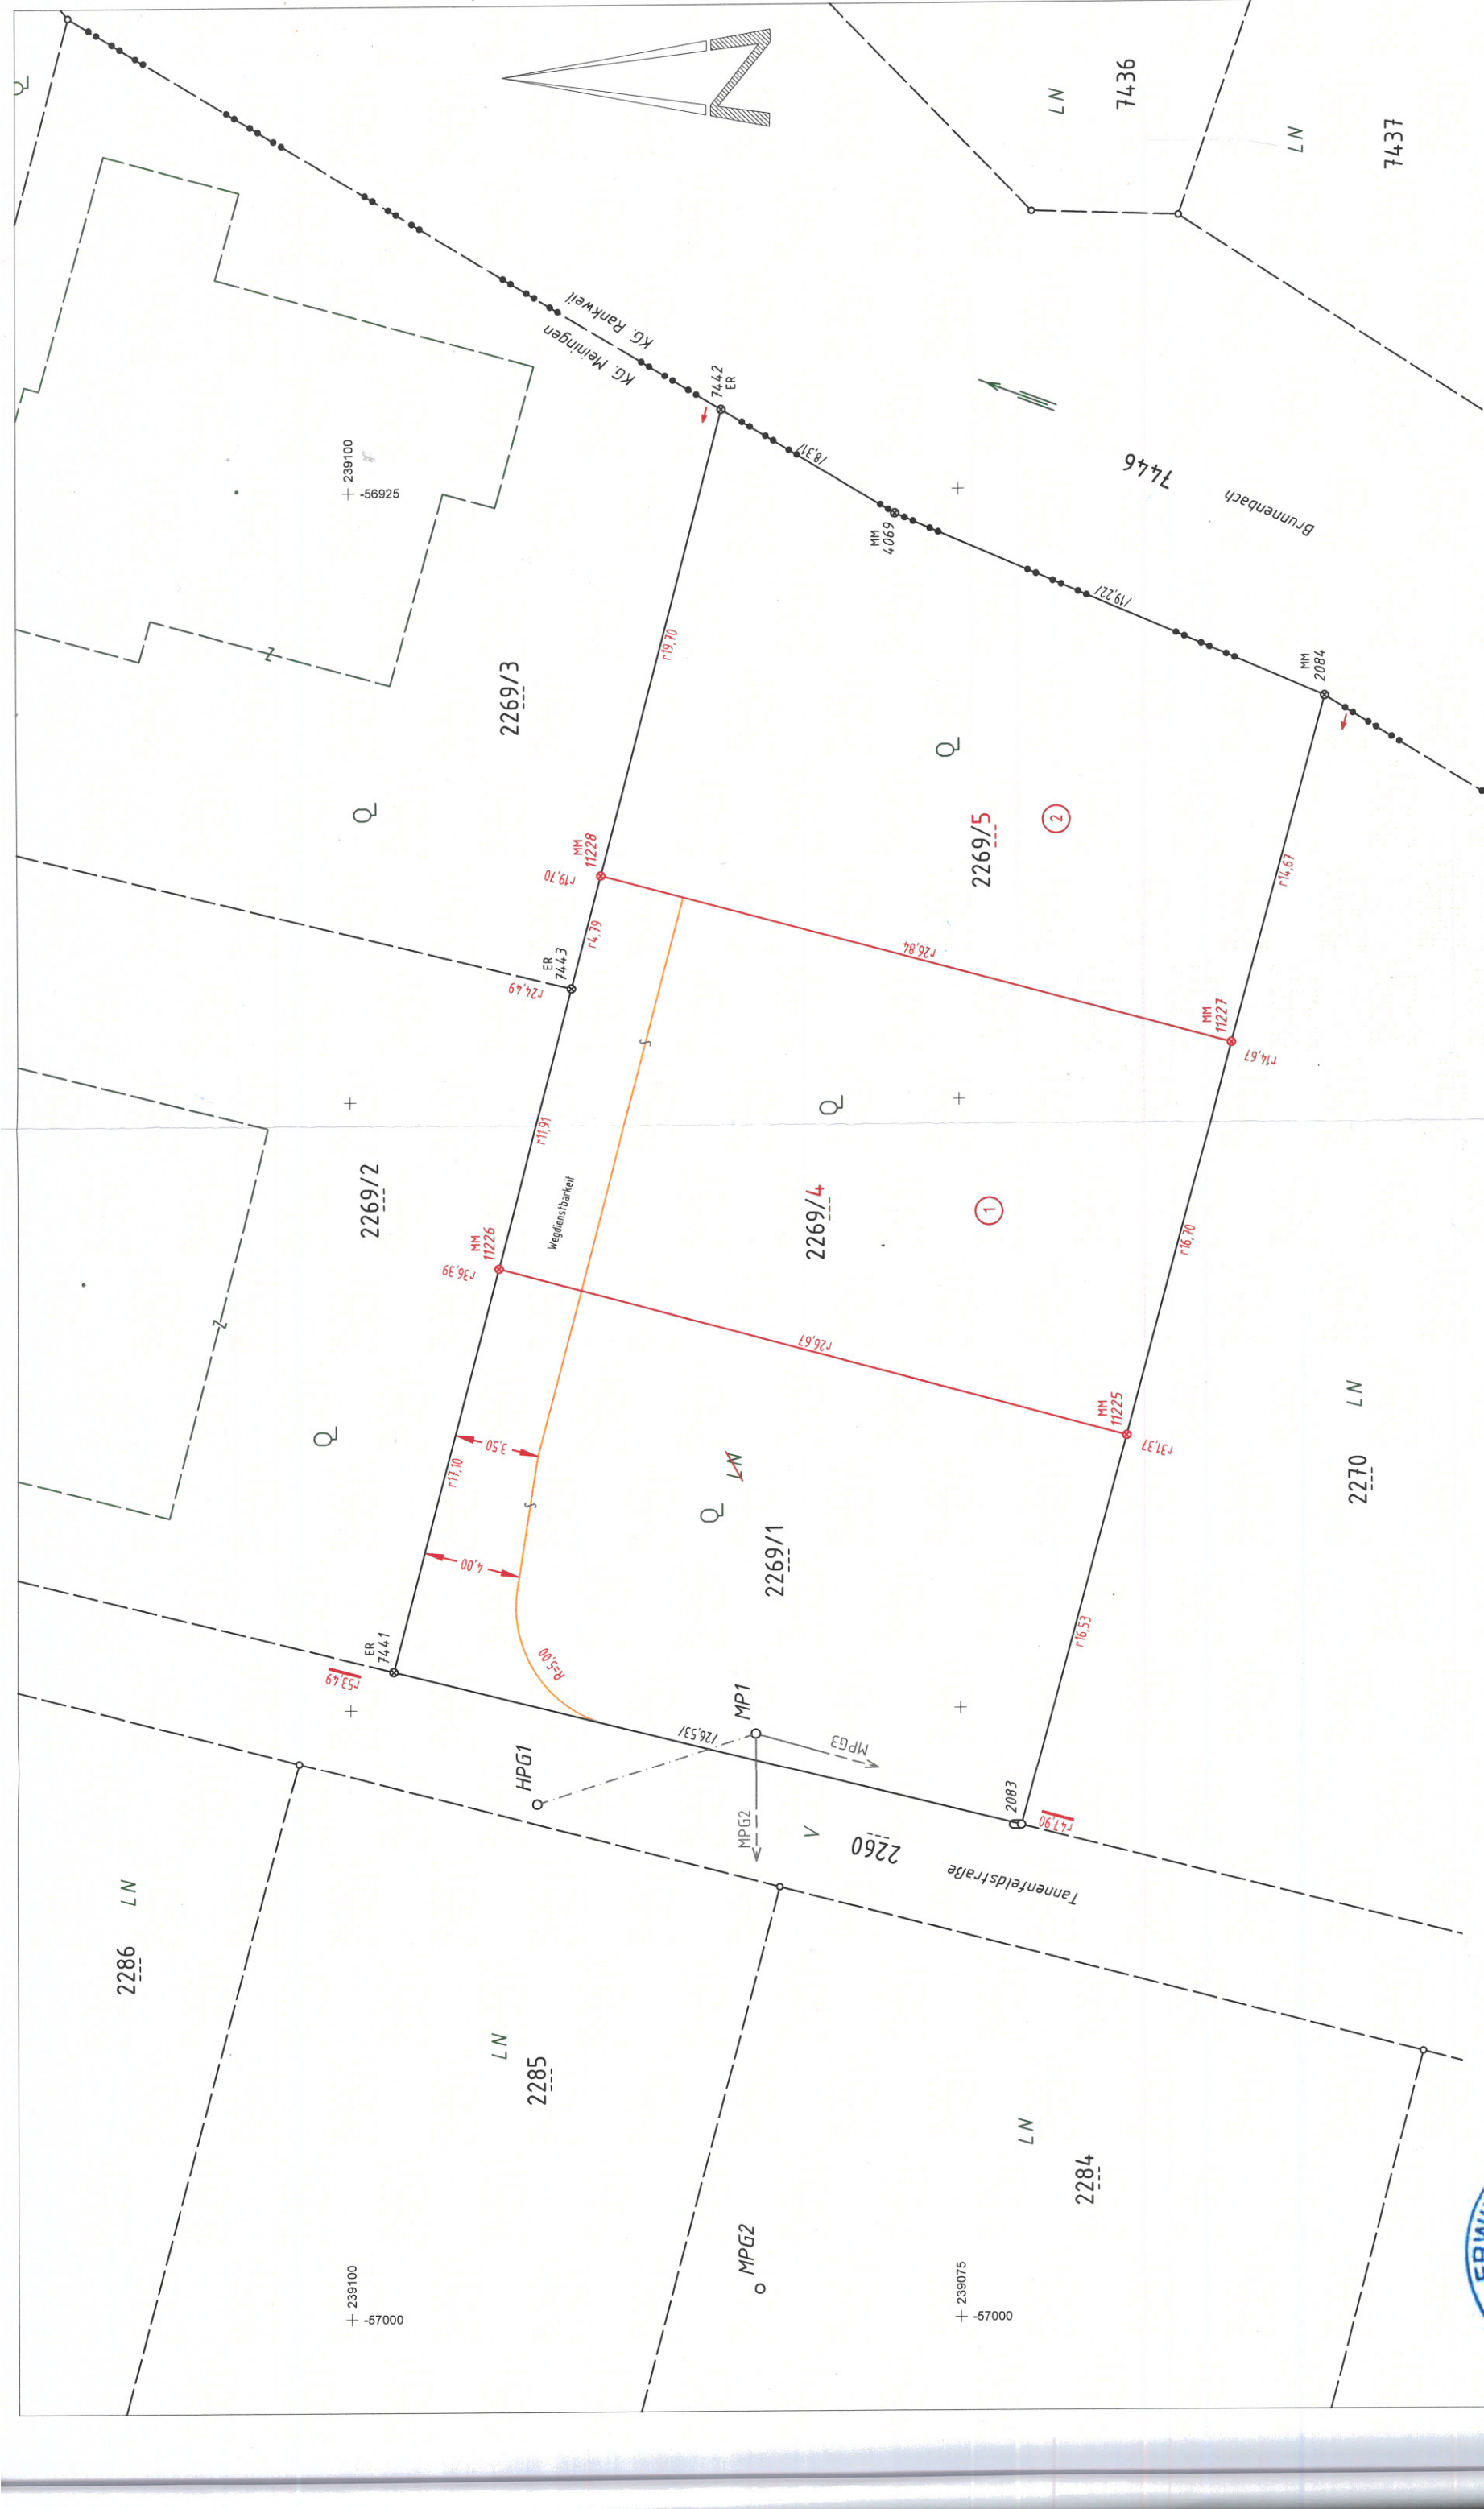

KG: 92115 Meiningen	GZ: 46350/25
Ger.-Bez.: Feldkirch	Maßstab 1:250
Teilungsplan	
Gst.Nr. 2269/1 vermessen am 08.07.2025	
Feldkirch, am 09.07.2025	

**rapatz vermessung**

DI Erwin Rapatz
Staatlich befugter und beeideter
Ingenieurkonsulent für Vermessungswesen

RapatZ Vermessung ZT GmbH
6800 Feldkirch
Leusbündtweg 49a
T +43 5522 73066
vermessung@rapatz-zt.at
www.rapatz-zt.at

Abbild des Rundsiegels gem. ZTG § 19(1)