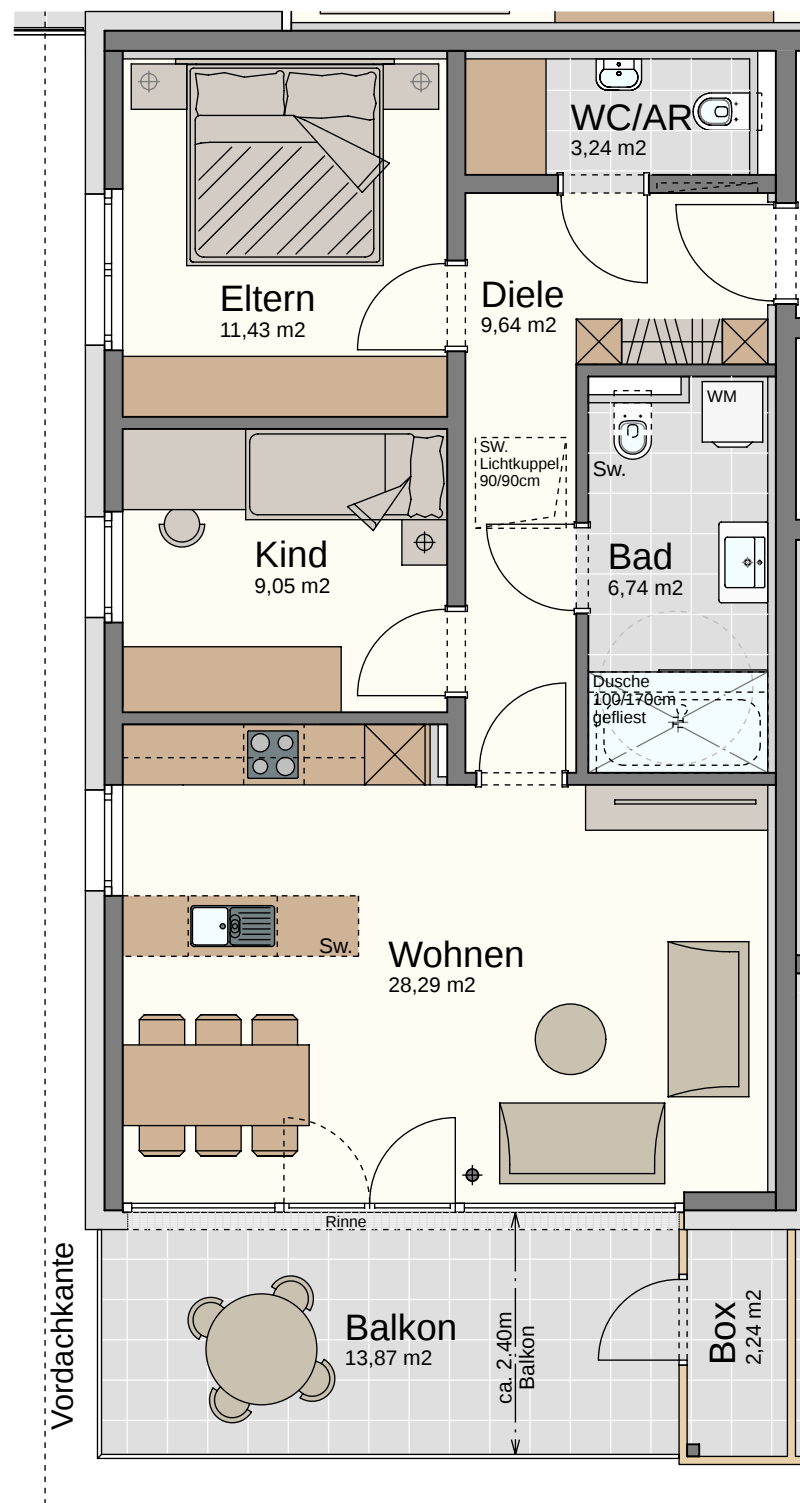



- Legende:**
- Sw. = Sonderwunsch
 - HV = Heizverteiler
 - EV = Elektroverteiler
 - WM = Waschmaschine
 - ⊕ = Außenwasserhahn
 - ⊙ = Höhenkoten
 - ⊗ = Stahlsäule statisch notwendig!

Freiwies Klaus


Wohnung W-8

3-Zimmer-Wohnung
im Dachgeschoss mit 68.39 m²

Diele	9.64 m²
Bad	6.74 m²
WC/Abstellraum	3.24 m²
Eltern	11.43 m²
Kind	9.05 m²
Wohnen/Essen/Kochen	28.29 m²
Gesamt	68.39 m²
Balkon	13.87 m²
Box	2.24 m²
Kellerabteil	7.81 m²

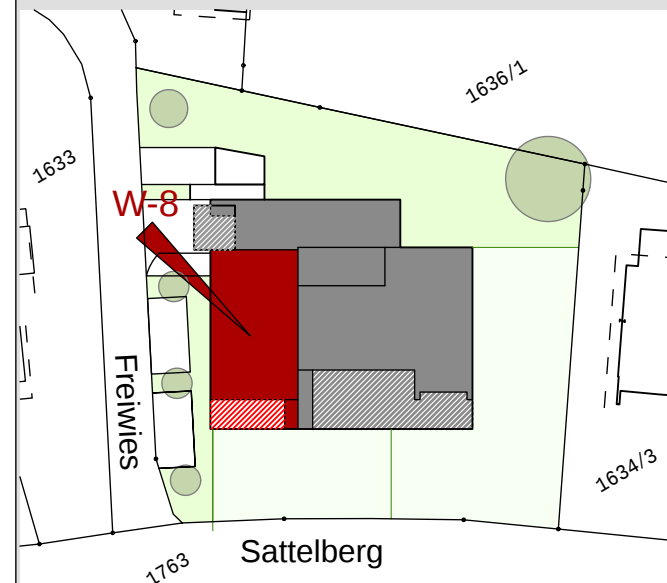

Maßstab 1:75 (1cm = 75cm)

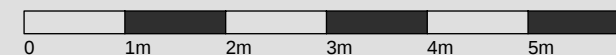

Datum 22. Jänner 2026