



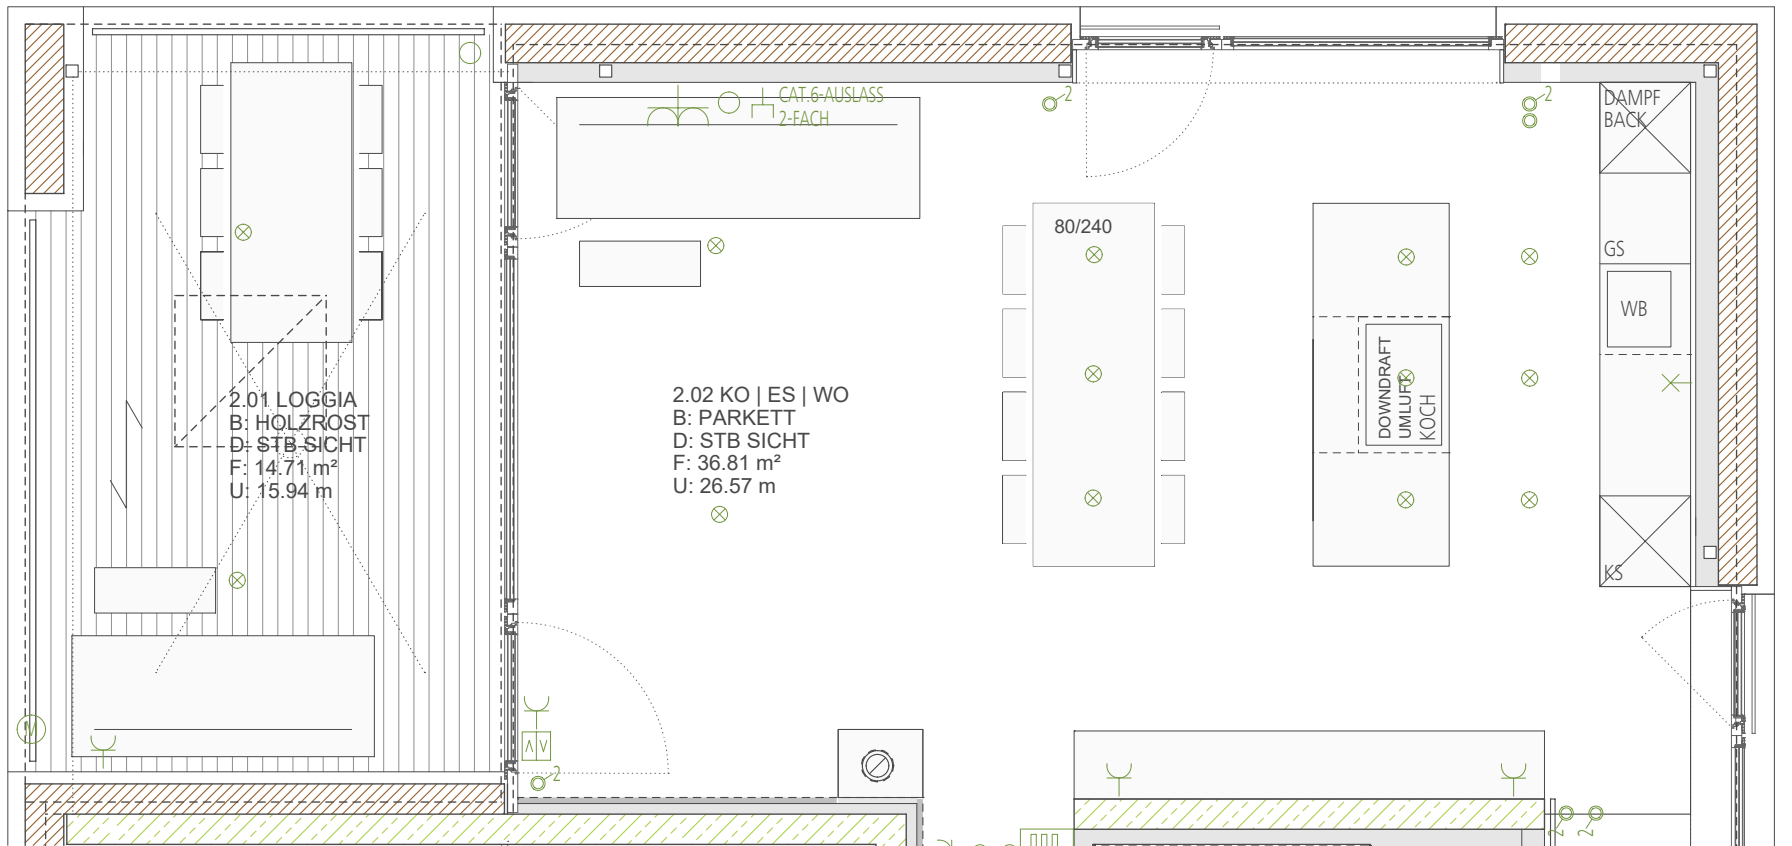


Haus Rohde, W04

Übersicht Haus Rohde, E01 & E02, 1:700

W04
WNFL 85,31m²
Loggia 21,87m²
AR Loggia 1,91m²
109,09m²

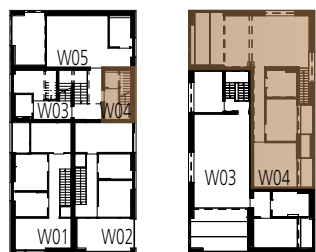

Keller Haus Rohde, 1:700
E-01, W04, 6,35m²

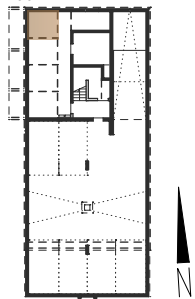

Sonnenstraße, 6923 Lauterach
1:5000



Planformat A3

Stand 20.05.2025

Möbel an den Außenwänden sind mit einer allseitigen wirksamen Hinterlüftung von 5 cm aufzustellen (Distanz zu Wand, Decke, Boden). Möbel oder Einbauten an den Loggienverglasungen sind mit einer Mindestdistanz von 30 cm aufzustellen (Glasbruch durch Stauhitze). Sämtliche im Plan dargestellten Einrichtungsgegenstände wie Möbel, Küchen, Küchenspülen, Wasch und Spülmaschine, etc. sind nicht in der Standardausstattung enthalten. Die Raumhöhe beträgt ca. 2,44 m.

Rohde Michael DR u Mitbes, Petra Rohde, Sebastian Rohde,
Lukas Rohde, Paul Rohde
Mählestrasse 44a
6922 Wolfurt

querschnitt architekten zt gmbh
Hofsteigstraße 29 A-6922 Wolfurt
T +43 699 10555185 • T +43 699 13212661
www.querschnitt.cc • info@querschnitt.cc



Maßstab 1:50



Ebene 02

