


WA TRIO, Lustenau

4-Zimmer Wohnung / Top A01 / Erdgeschoss

Wohnfläche: 98.68m² / Terrasse: 17.40m² / Garten: 164.63m²

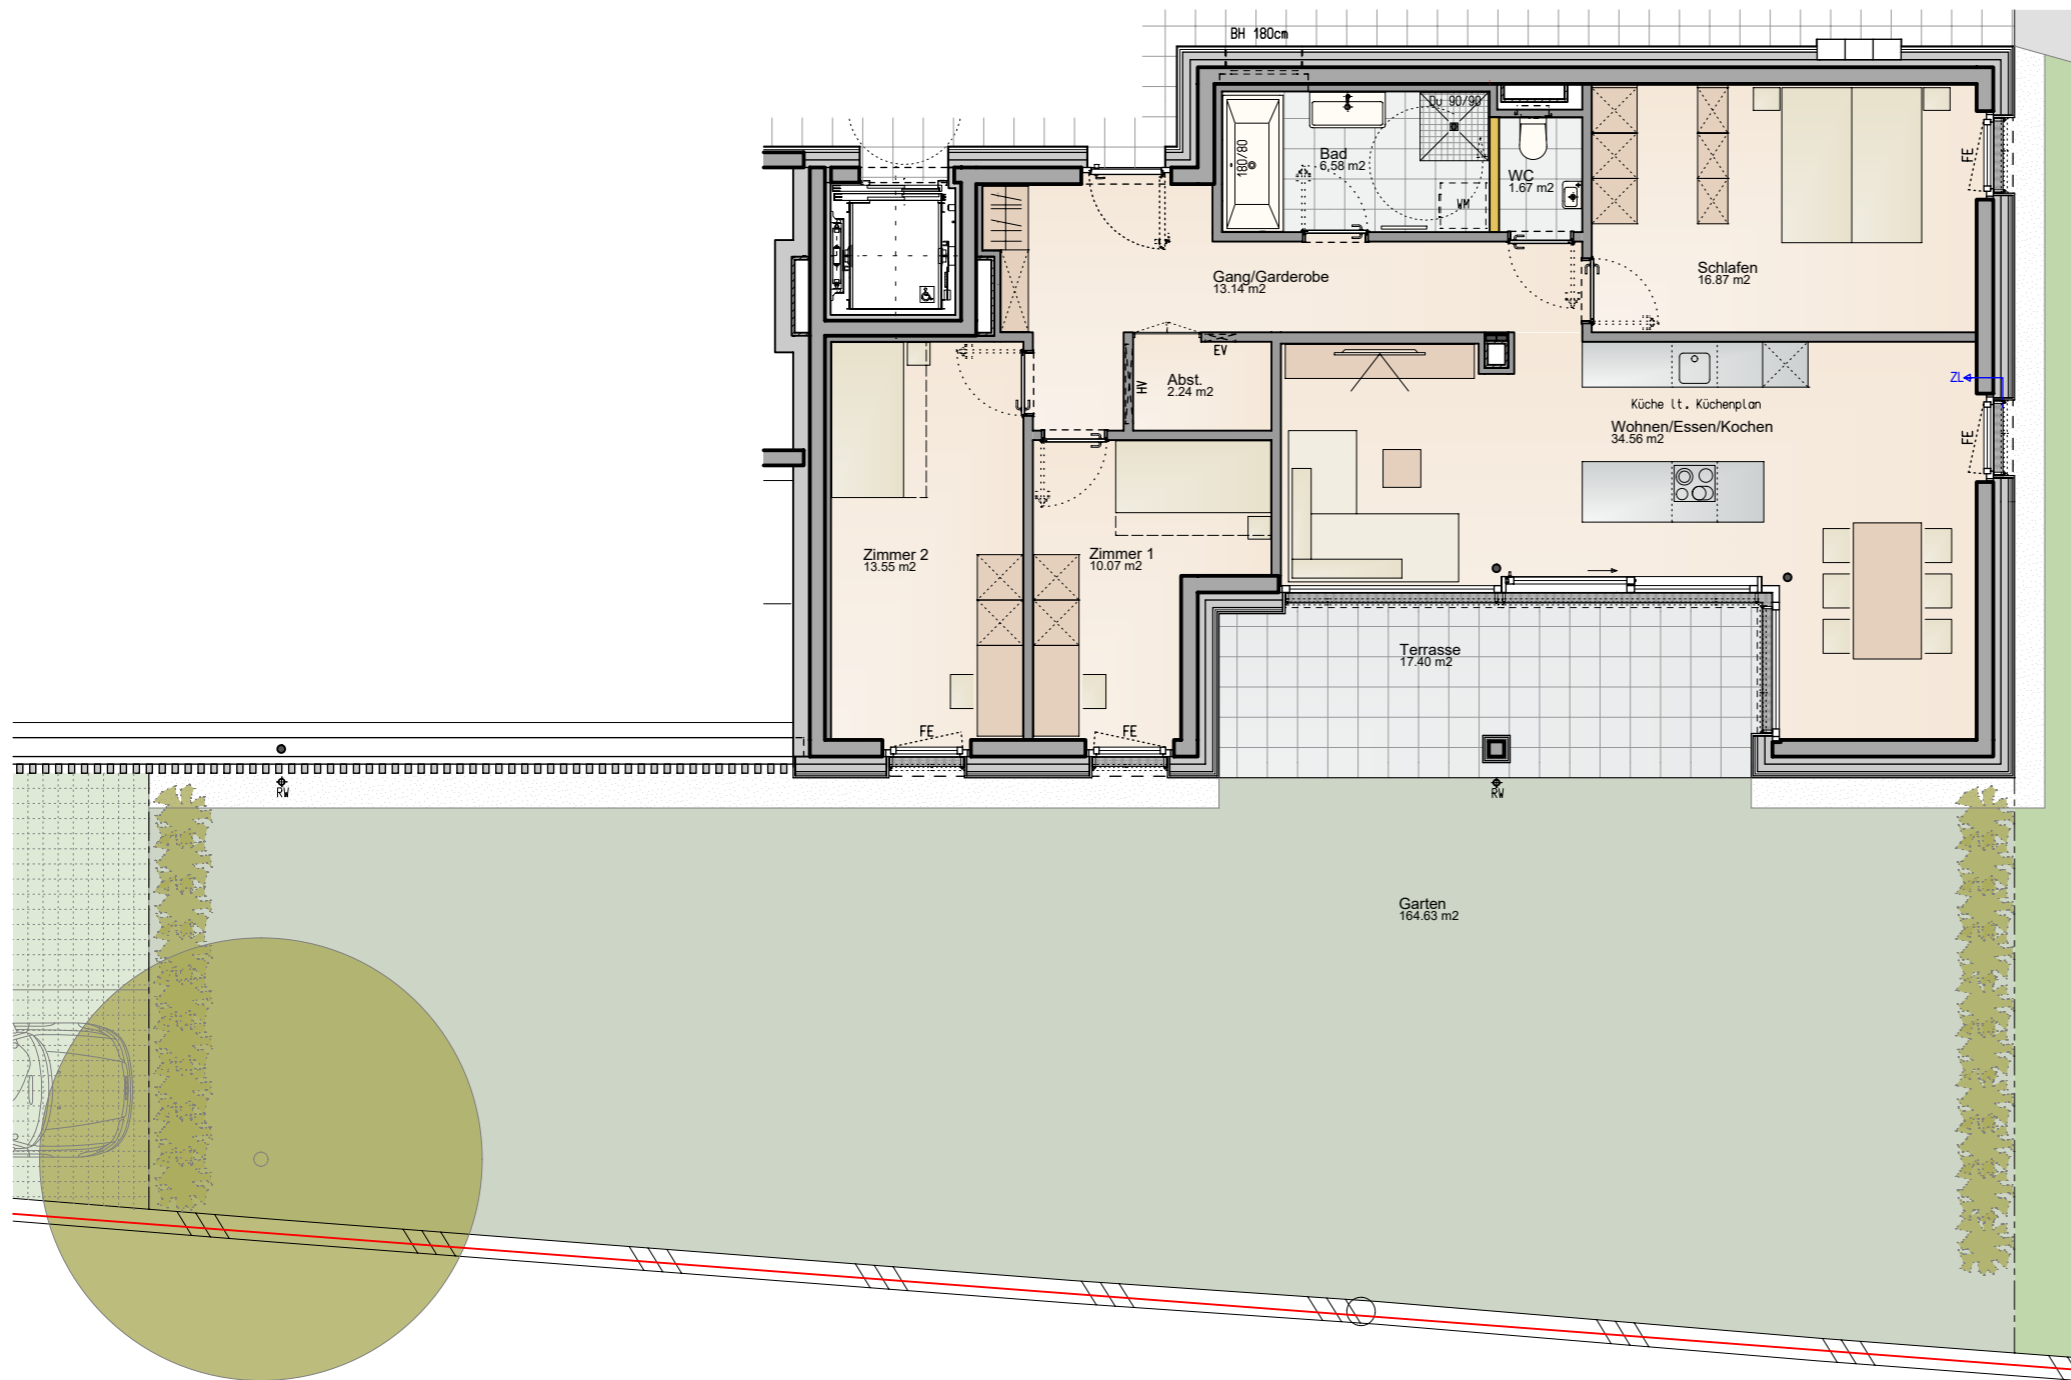


Informationen

- FE Fenster raumhoch mit Fixverglasung (H=1m)
- BH Brüstungshöhe
- EV Elektroverteiler
- HV Heizungsverteiler
- ZL Zuluft
- Wendekreis Rollstuhl / dm 1,50m


M 1 : 100



Lageplan

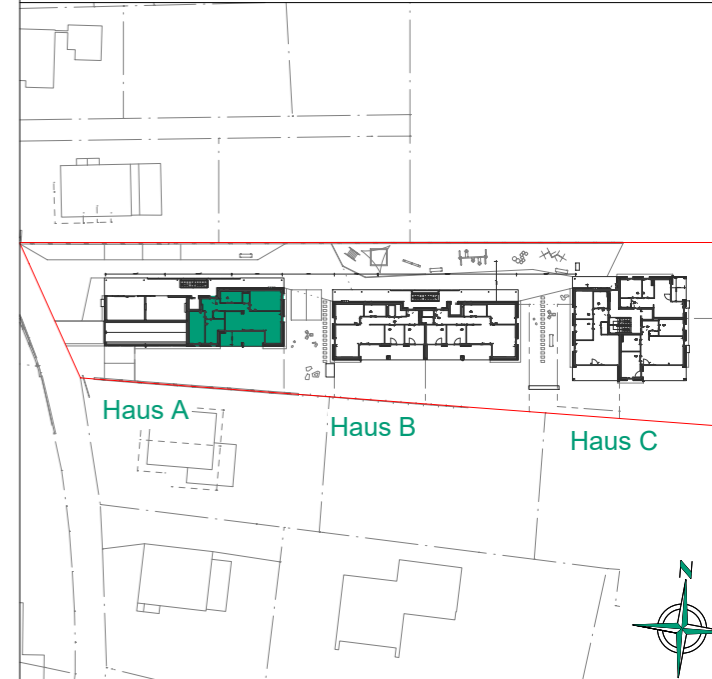

Haus A

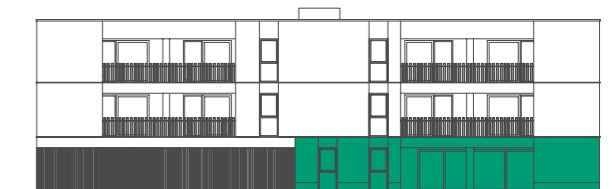

Bemerkung

09.08.2023

Alle Maße sind Rohbaumasse und ca. Angaben, diese können zur Natur differieren.

Strichliert dargestellte Einrichtungsgegenstände im Sanitärbereich sind nicht in der Grundausrüstung enthalten.