


WA FEND8, Altach

4-Zimmer Wohnung / Top A02 / Erdgeschoss

Wohnfläche: 94.83m² / Terrasse: 14.53m² / Garten: ca. 328m²

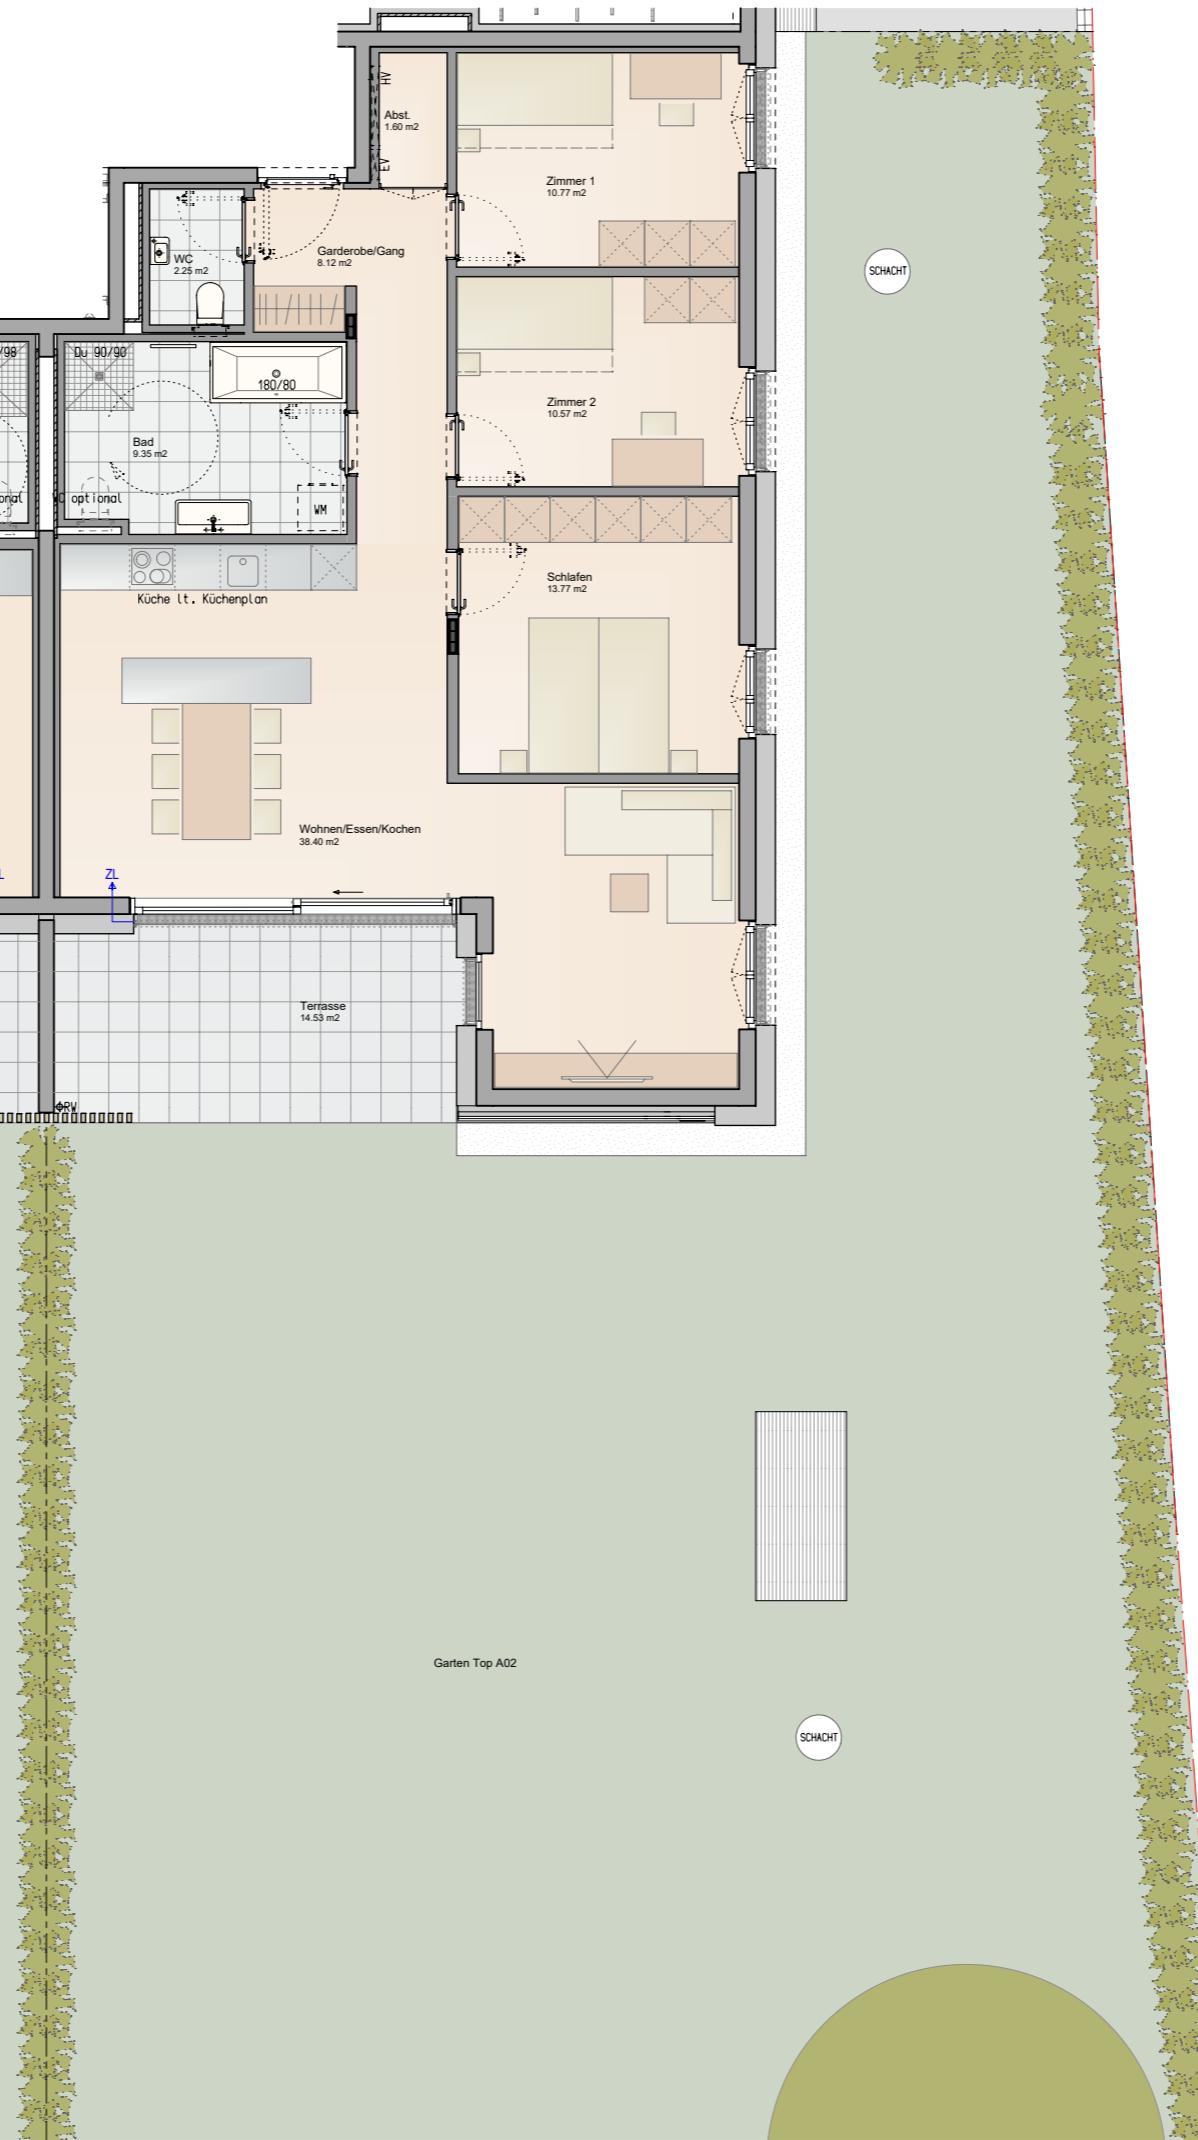

ZIMAX
50 Jahre Vertrauen

Informationen

FE Fenster raumhoch mit Fixverglasung (H=1m)
BH Brüstungshöhe
EV Elektroverteiler
HV Heizungsverteiler
ZL Zuluft
○ Wendekreis Rollstuhl / dm 1,50m

M 1 : 100

0 1 2 3 4 5m

Lageplan



Haus B

Haus A

Bemerkung

18.12.2024

Alle Maße sind Rohbaumasse und ca. Angaben, diese können zur Natur differieren.

Strichiert dargestellte Einrichtungsgegenstände im Sanitärbereich sind nicht in der Grundausstattung enthalten.