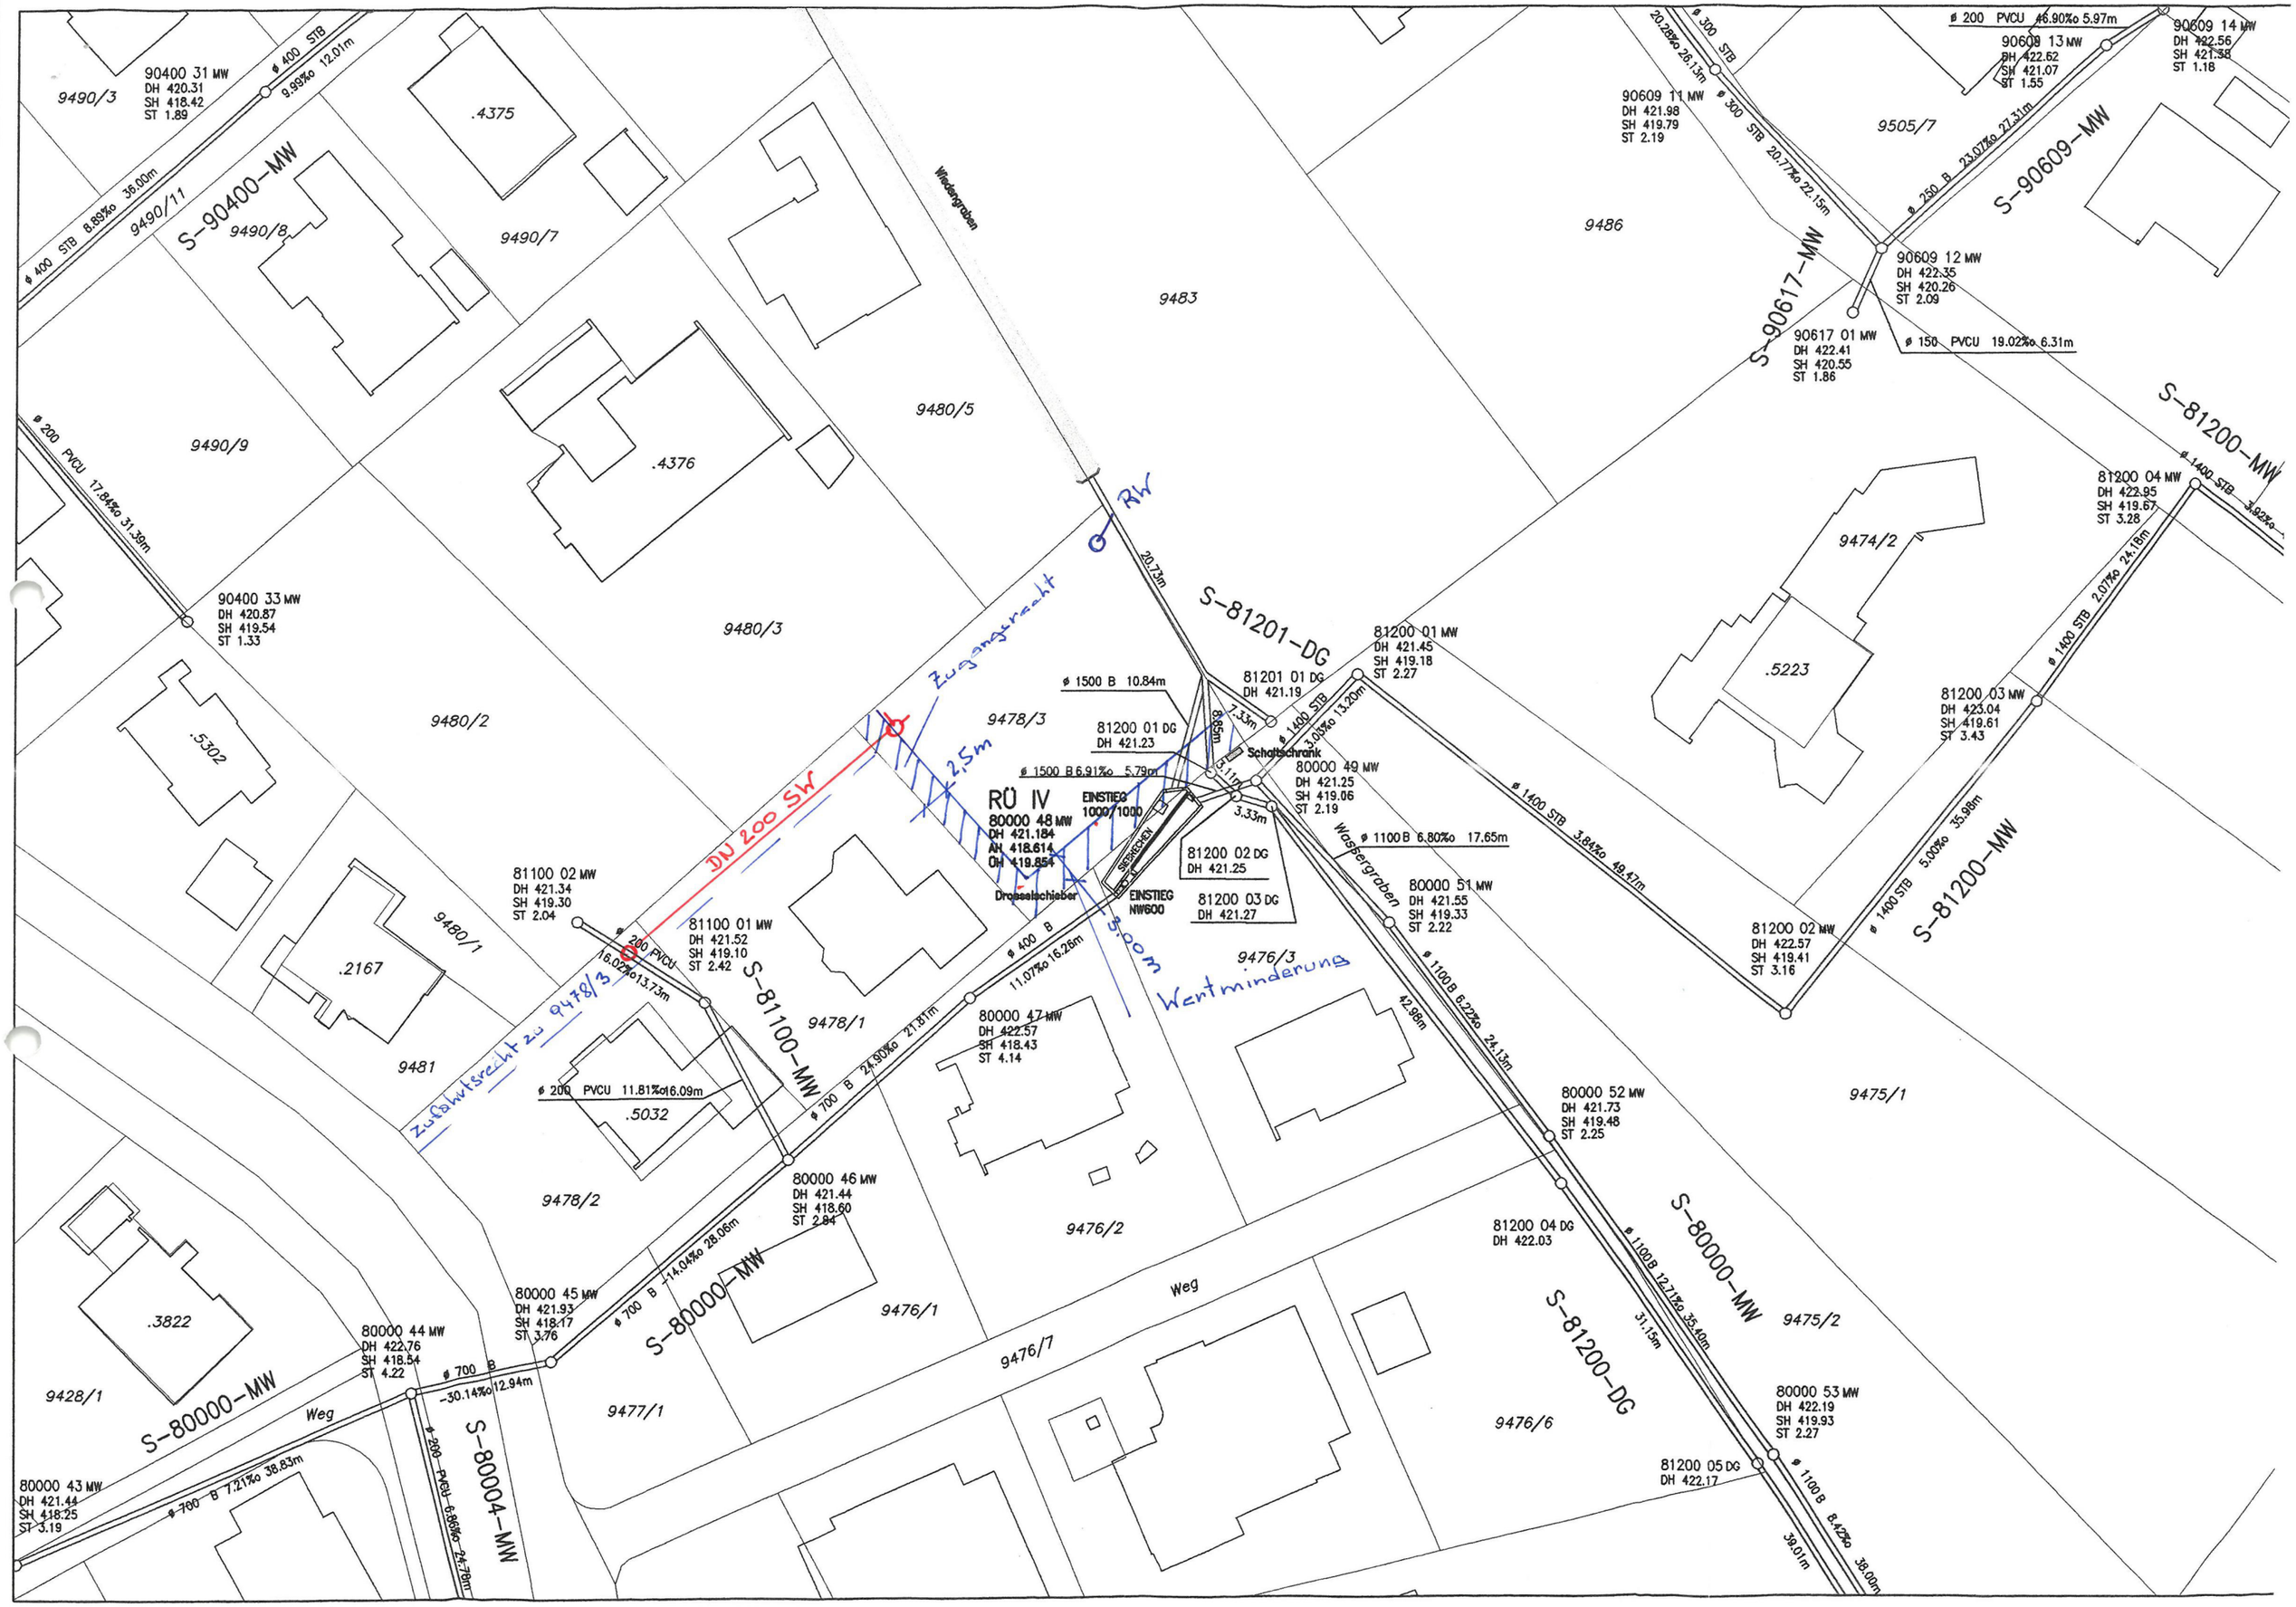
90400 31 MW
DH 420.31
SH 418.42
ST 1.89
ø 400 STB
9.99‰ 12.01m
ø 400 STB 8.89‰ 36.00m
S-90400-MW
9490/3
9490/11
9490/8
9490/7
.4375
9490/9
.4376
9480/5
9483
Wiedengraben
90609 11 MW
DH 421.98
SH 419.79
ST 2.19
ø 300 STB
20.28‰ 26.13m
ø 300 STB 20.77‰ 22.15m
9505/7
ø 200 PVCU 46.90‰ 5.97m
90609 13 MW
DH 422.62
SH 421.07
ST 1.55
90609 14 MW
DH 422.56
SH 421.38
ST 1.18
S-90609-MW
ø 250 B 23.07‰ 27.31m
90609 12 MW
DH 422.35
SH 420.26
ST 2.09
9486
S-90617-MW
90617 01 MW
DH 422.41
SH 420.55
ST 1.86
ø 150 PVCU 19.02‰ 6.31m
S-81200-MW
ø 1400 STB 3.92‰
81200 04 MW
DH 422.95
SH 419.67
ST 3.28
9474/2
ø 200 PVCU 17.84‰ 31.39m
90400 33 MW
DH 420.87
SH 419.54
ST 1.33
9480/3
Rw
20.73m
S-81201-DG
81200 01 MW
DH 421.45
SH 419.18
ST 2.27
.5223
81200 03 MW
DH 423.04
SH 419.61
ST 3.43
ø 1400 STB 2.07‰ 24.18m
.5302
9480/2
Zugangsrohr
9478/3
ø 1500 B 10.84m
81201 01 DG
DH 421.19
ø 1400 STB 3.05‰ 13.20m
81200 01 DG
DH 421.23
ø 1500 B 6.91‰ 5.79m
Schaltschrank
80000 49 MW
DH 421.25
SH 419.06
ST 2.19
RÜ IV
80000 48 MW
DH 421.184
AH 418.614
DH 419.854
EINSTIEG
1000/1000
SIEBRECHEN
DN 200 SW
2.5m
Drosselschieber
EINSTIEG
NW600
81200 02 DG
DH 421.25
81200 03 DG
DH 421.27
ø 1100 B 6.80‰ 17.65m
Wasgergraben
80000 51 MW
DH 421.55
SH 419.33
ST 2.22
ø 1400 STB 3.84‰ 49.47m
81200 02 MW
DH 422.57
SH 419.41
ST 3.16
ø 1400 STB 5.00‰ 35.98m
S-81200-MW
81100 02 MW
DH 421.34
SH 419.30
ST 2.04
9480/1
.2167
ø 200 PVCU 16.02‰ 13.73m
81100 01 MW
DH 421.52
SH 419.10
ST 2.42
S-81100-MW
9478/1
ø 400 B 11.07‰ 16.26m
3.00m
Wertminderung
9476/3
80000 47 MW
DH 422.57
SH 418.43
ST 4.14
ø 700 B 24.90‰ 21.81m
42.98m
ø 1100 B 6.22‰ 24.13m
Zufahrtsrecht zu 9478/3
9481
ø 200 PVCU 11.81‰ 16.09m
.5032
80000 52 MW
DH 421.73
SH 419.48
ST 2.25
9475/1
9478/2
80000 46 MW
DH 421.44
SH 418.60
ST 2.84
9476/2
81200 04 DG
DH 422.03
S-80000-MW
ø 1100 B 12.71‰ 35.40m
31.15m
9475/2
80000 45 MW
DH 421.93
SH 418.17
ST 3.76
ø 700 B 14.04‰ 28.06m
S-80000-MW
9476/1
Weg
9476/7
.3822
80000 44 MW
DH 422.76
SH 418.54
ST 4.22
ø 700 B
30.14‰ 12.94m
9477/1
S-81200-DG
9476/6
80000 53 MW
DH 422.19
SH 419.93
ST 2.27
9428/1
S-80000-MW
Weg
S-80004-MW
ø 200 PVCU 6.86‰ 24.78m
80000 43 MW
DH 421.44
SH 418.25
ST 3.19
ø 700 B 7.21‰ 38.83m
81200 05 DG
DH 422.17
ø 1100 B 8.42‰ 38.00m
39.01m

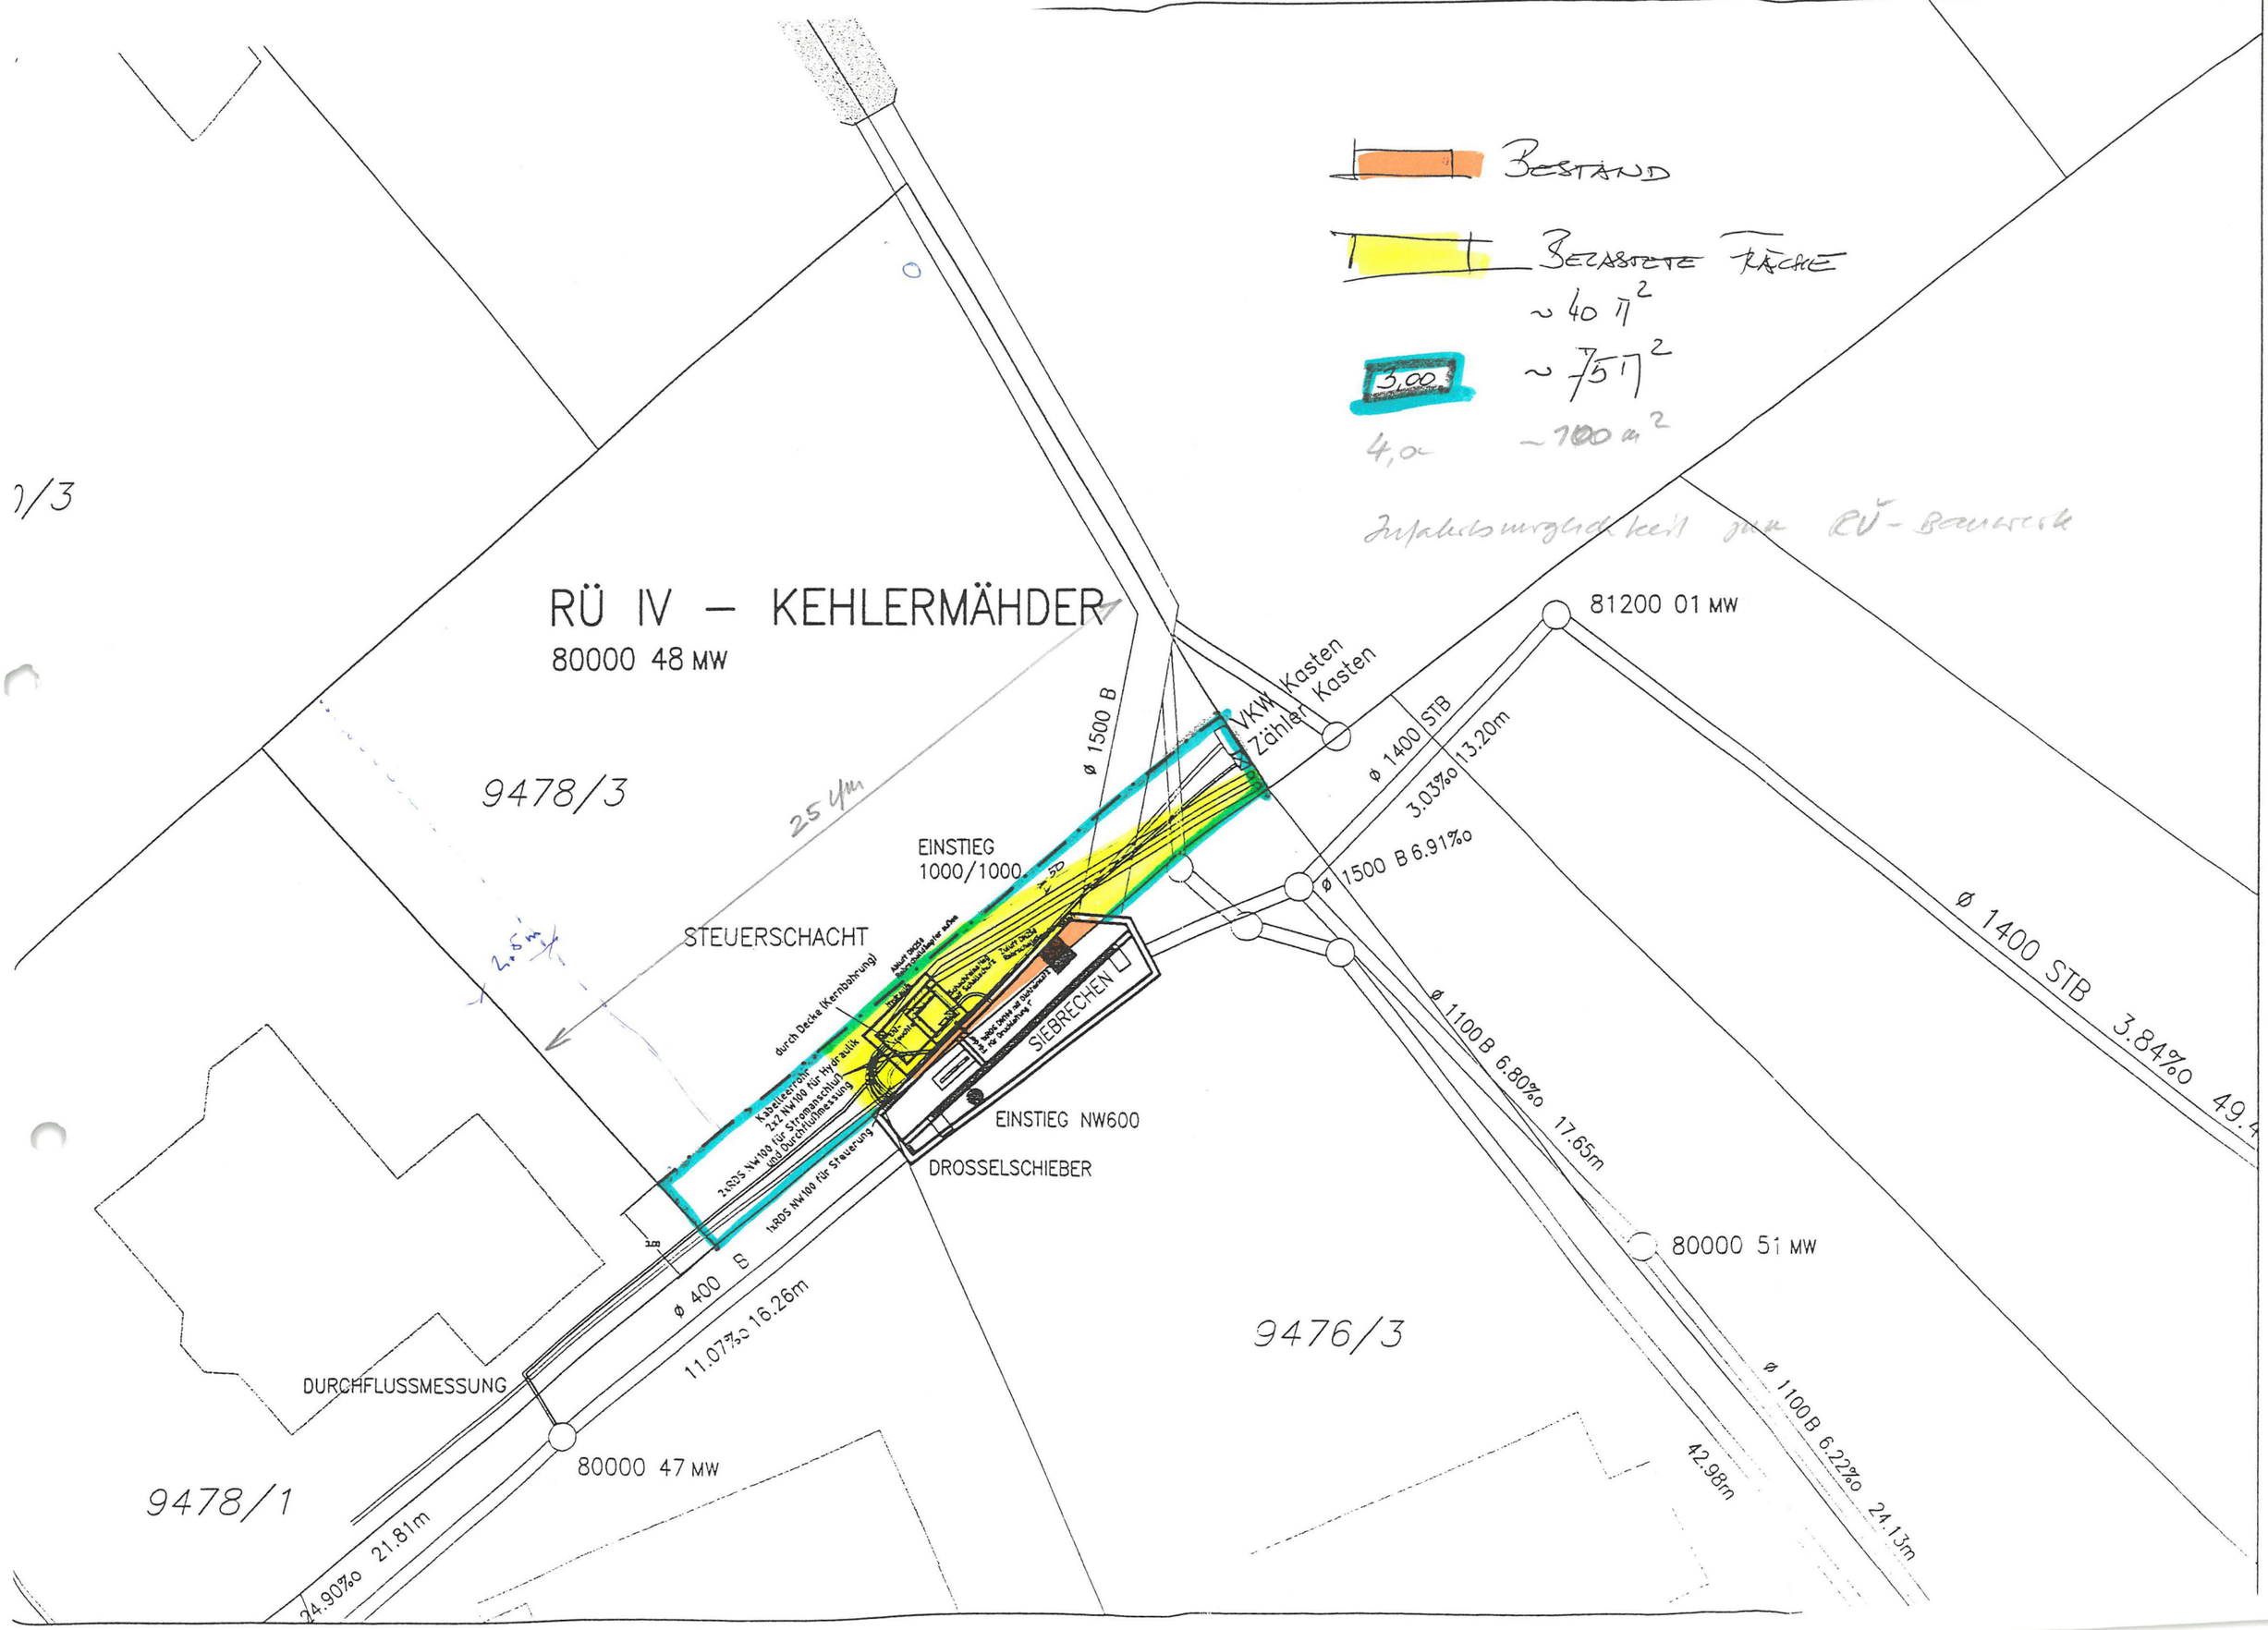
BESTAND
BELASTETE FLÄCHE
~ 40 m²
3,00
~ 75 m²
4,00
~ 100 m²
Zufahrtsmöglichkeit zur RÜ-Baustelle
RÜ IV – KEHLERMÄHDER
80000 48 MW
9478/3
25 4m
2,5m
ø 1500 B
VKW Kasten
Zähler Kasten
81200 01 MW
ø 1400 STB
3.03‰
13.20m
EINSTIEG
1000/1000
STEUERSCHACHT
ø 1500 B 6.91‰
ø 1400 STB 3.84‰ 49.4
ø 1100 B 6.80‰ 17.65m
durch Decke (Kernbohrung)
Kabelleerrohr
2x2 NW100 für Hydraulik
2xRDS NW100 für Stromanschluß und Durchflußmessung
1xRDS NW100 für Steuerung
SIEBRECHEN
EINSTIEG NW600
DROSSELSCHIEBER
80000 51 MW
ø 400 B
11.07‰ 16.26m
9476/3
DURCHFLUSSMESSUNG
80000 47 MW
9478/1
24.90‰ 21.81m
42.98m
ø 1100 B 6.22‰ 24.13m