



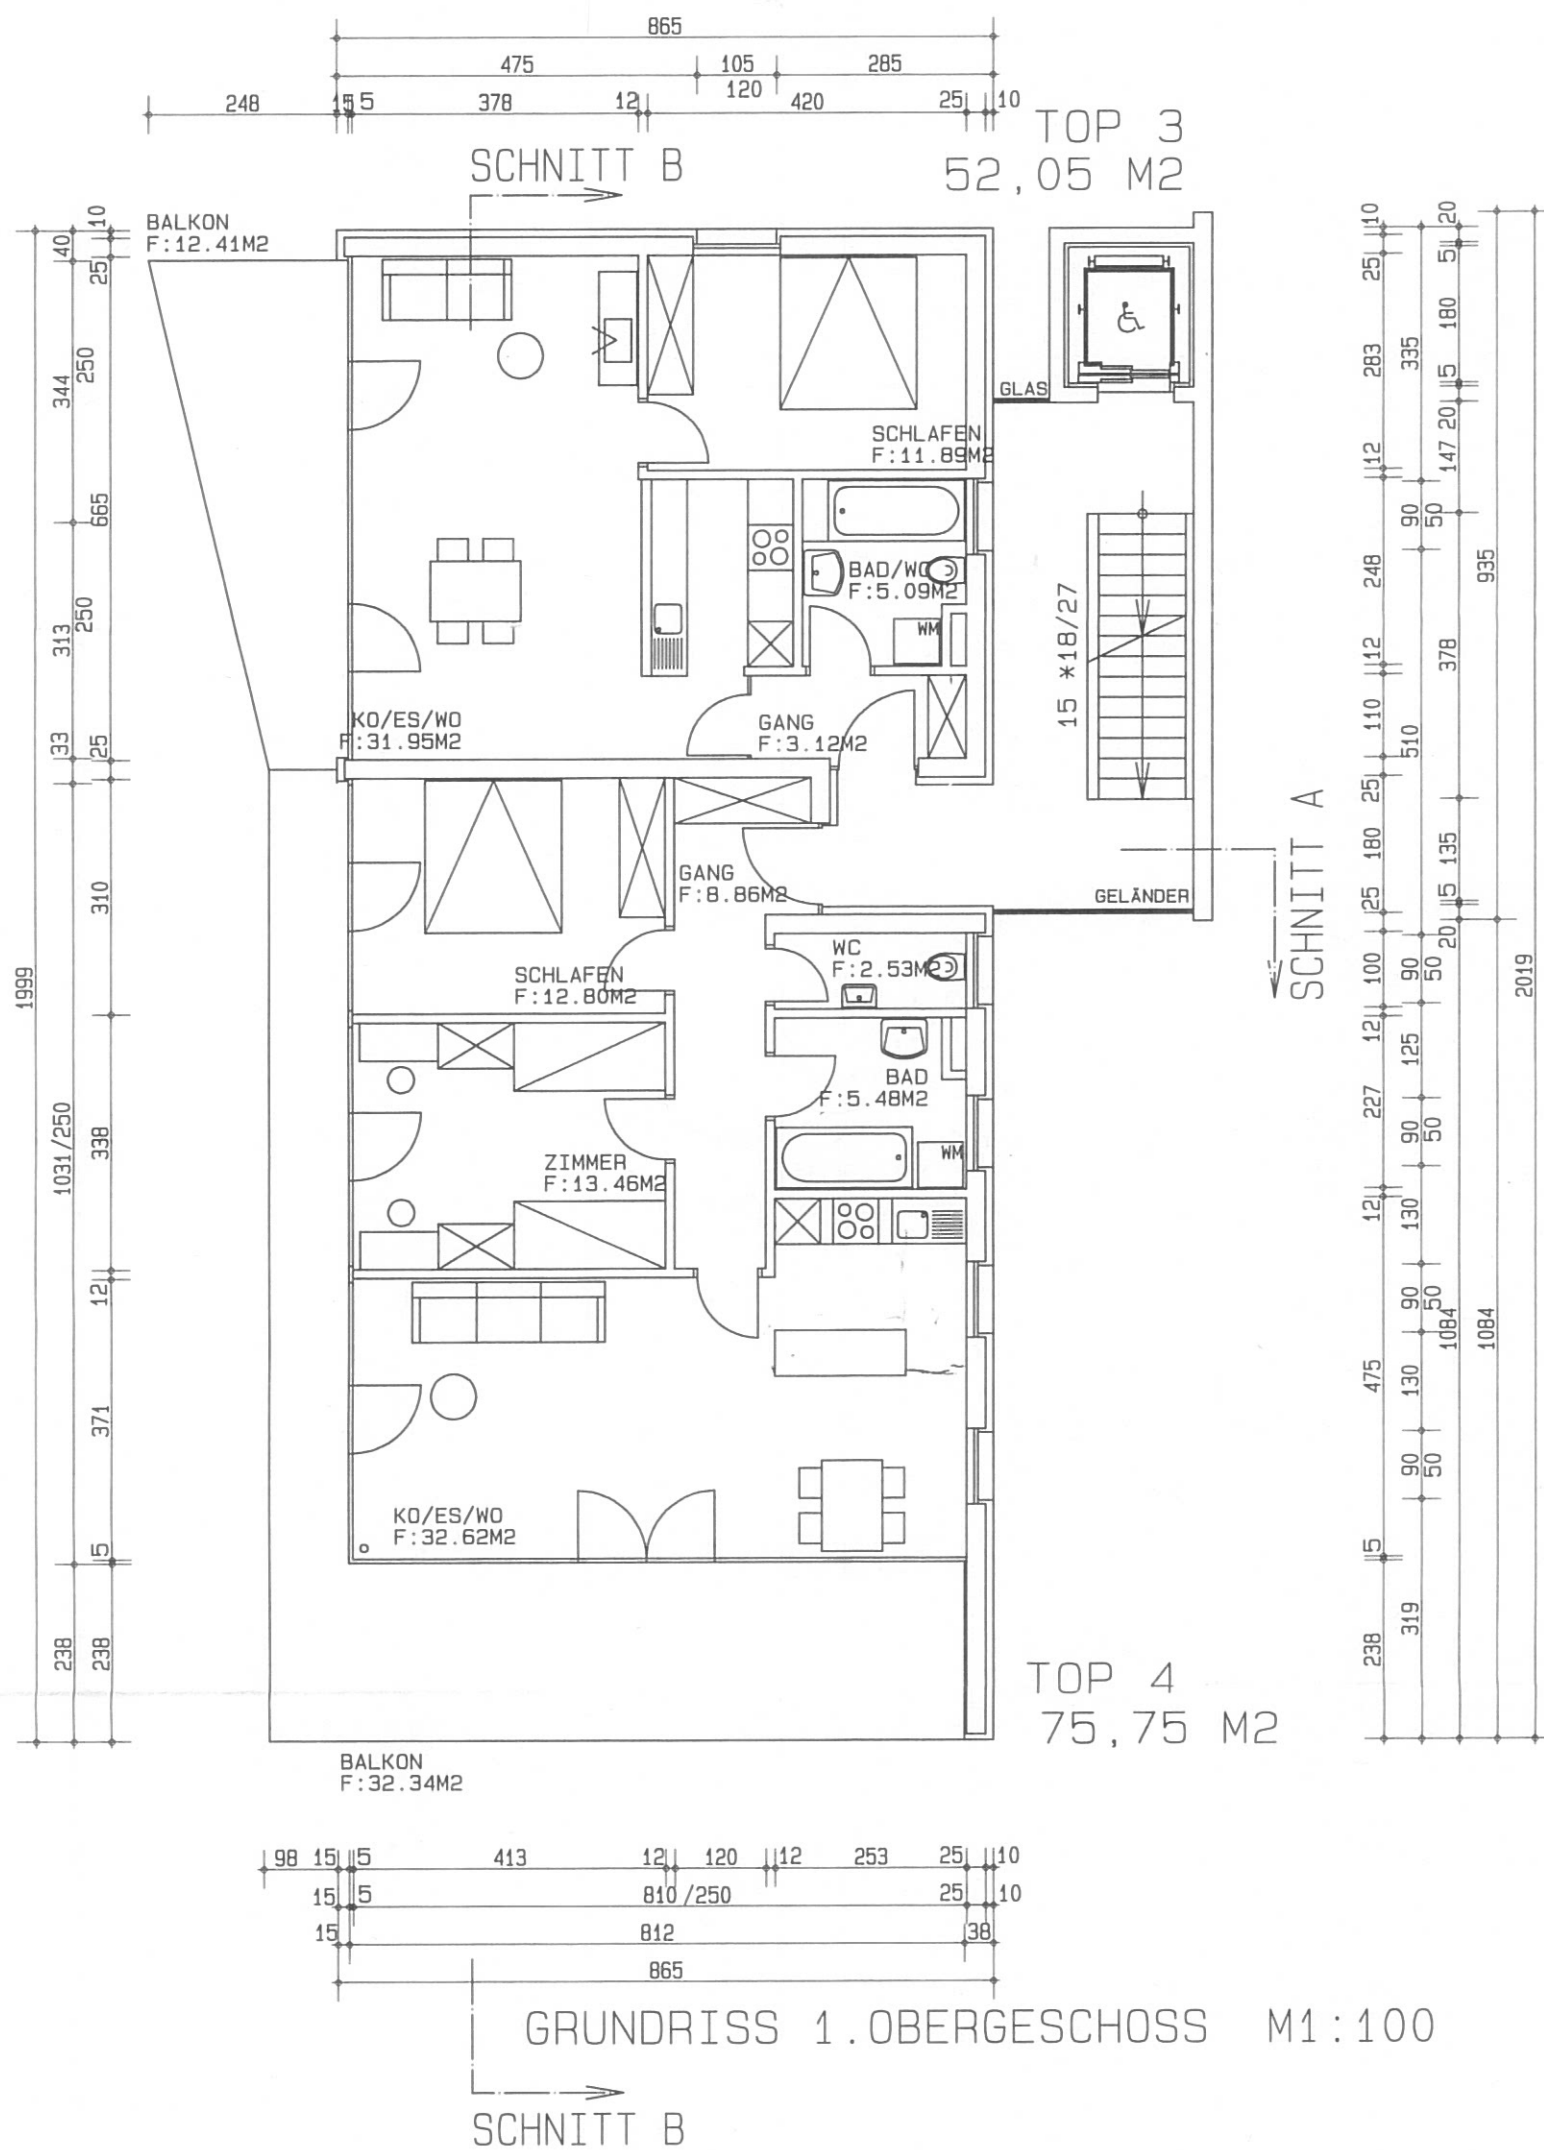

nägelebau		
Bauherr	NÄGELE WOHN	
Objekt	WA.ZEN	
Bauort	LUSTENAU	
Darstellung	1.OBERGESCH	
geprüft	Datum	Untersc
gezeichnet DE	Datum 31.03.98	Untersc

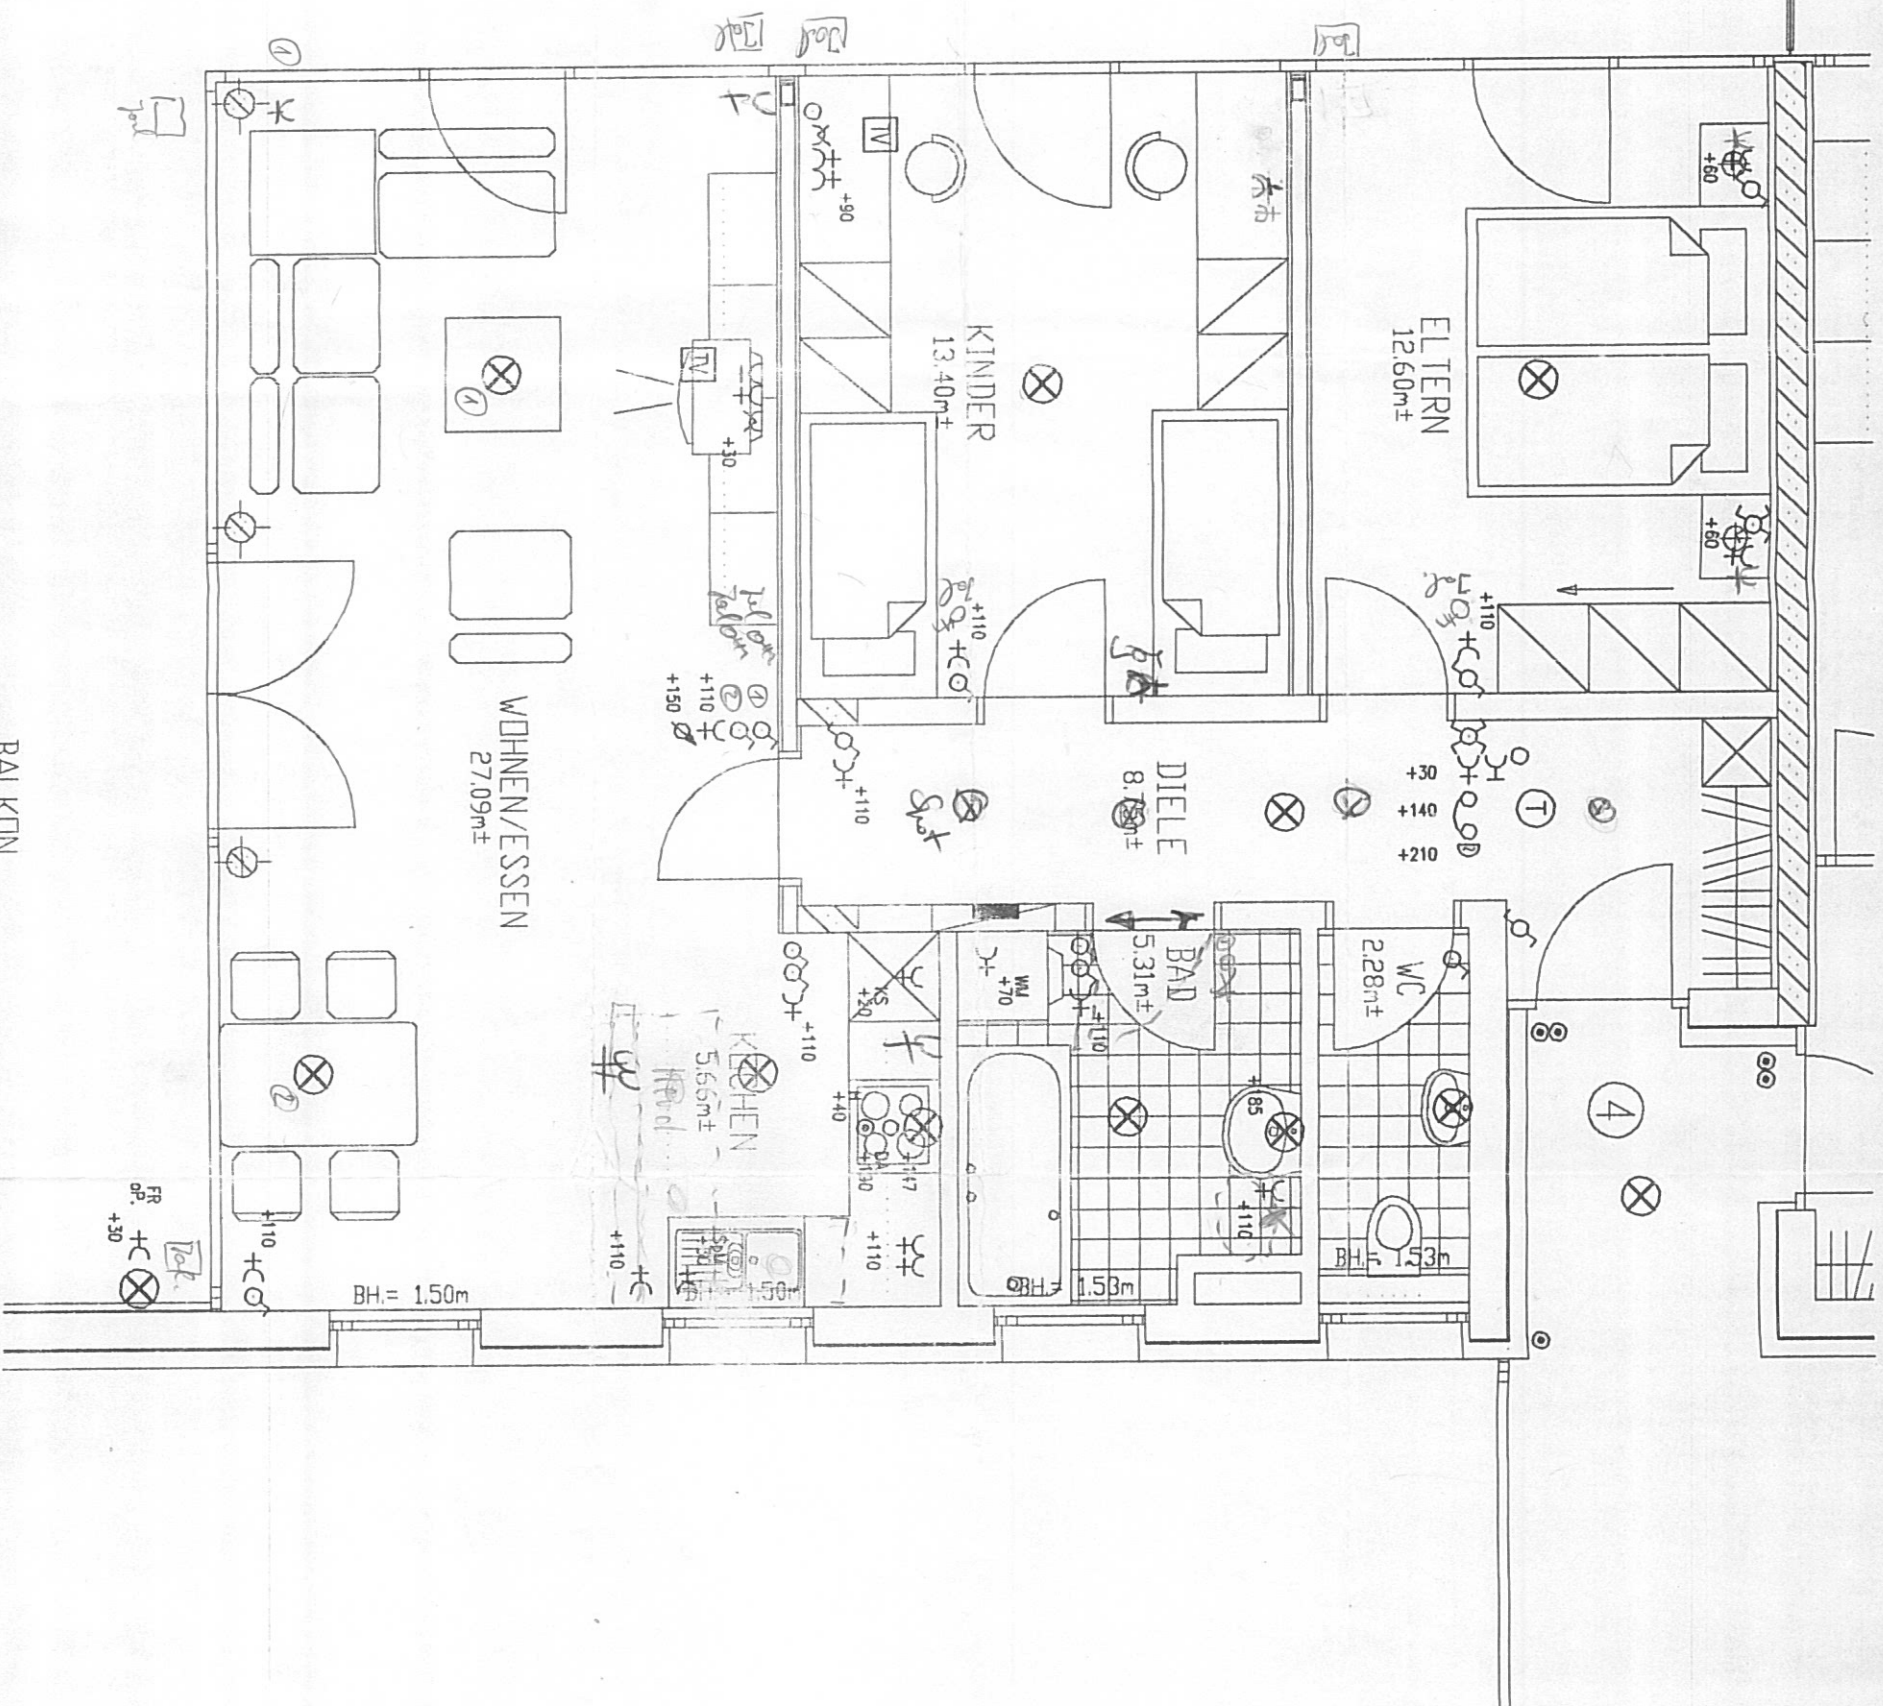

Legende:

- Ausschalter 1-pol. 230V
- Wechselschalter
- Kreuzschalter
- Anschlussdose (Herd)
- Taster (Licht, Klingel)
- Schukosteckdose, 1-pol., 16A
- Telefonsteckdose
- Antennensteckdose
- Torlautsprecher – Gegenstation
- Klingel
- Lüfter (Dunstabzug, Ventilator)

PROJEKT		WOHNANLAGE "Zentrum"
		Bauvorhaben in Lustenau
BAUHERR		NÄGELE Wohnungsbau Ges.m.b.H.
		6832 Sulz-Röthis
ELEKTROPLANUNG		HÄMMERLE PETER
		Pfarrweg 8
		A - 6890 Lustenau
		TEL 05577/88463 FAX 05577/88183
INHALT		MASSTAB
Wohnungstop - 04		1 : 50
DATUM		: 10.07.1998
PLANNUMMER: 98/135.W04		



KELLERGESCHOSS 1:100

nägelebau Nägelebau Gesellschaft mbH & Co. A

Bauherr NÄGELE WOHNUNGSBAU GES.M.B.H. 6832

Objekt WA.ZENTRUM LUSTENAU

Bauort LUSTENAU

Darstellung KELLERGESCHOSS

Maszt

geprüft Datum Unterschrift Eisenliste Nr. Planart