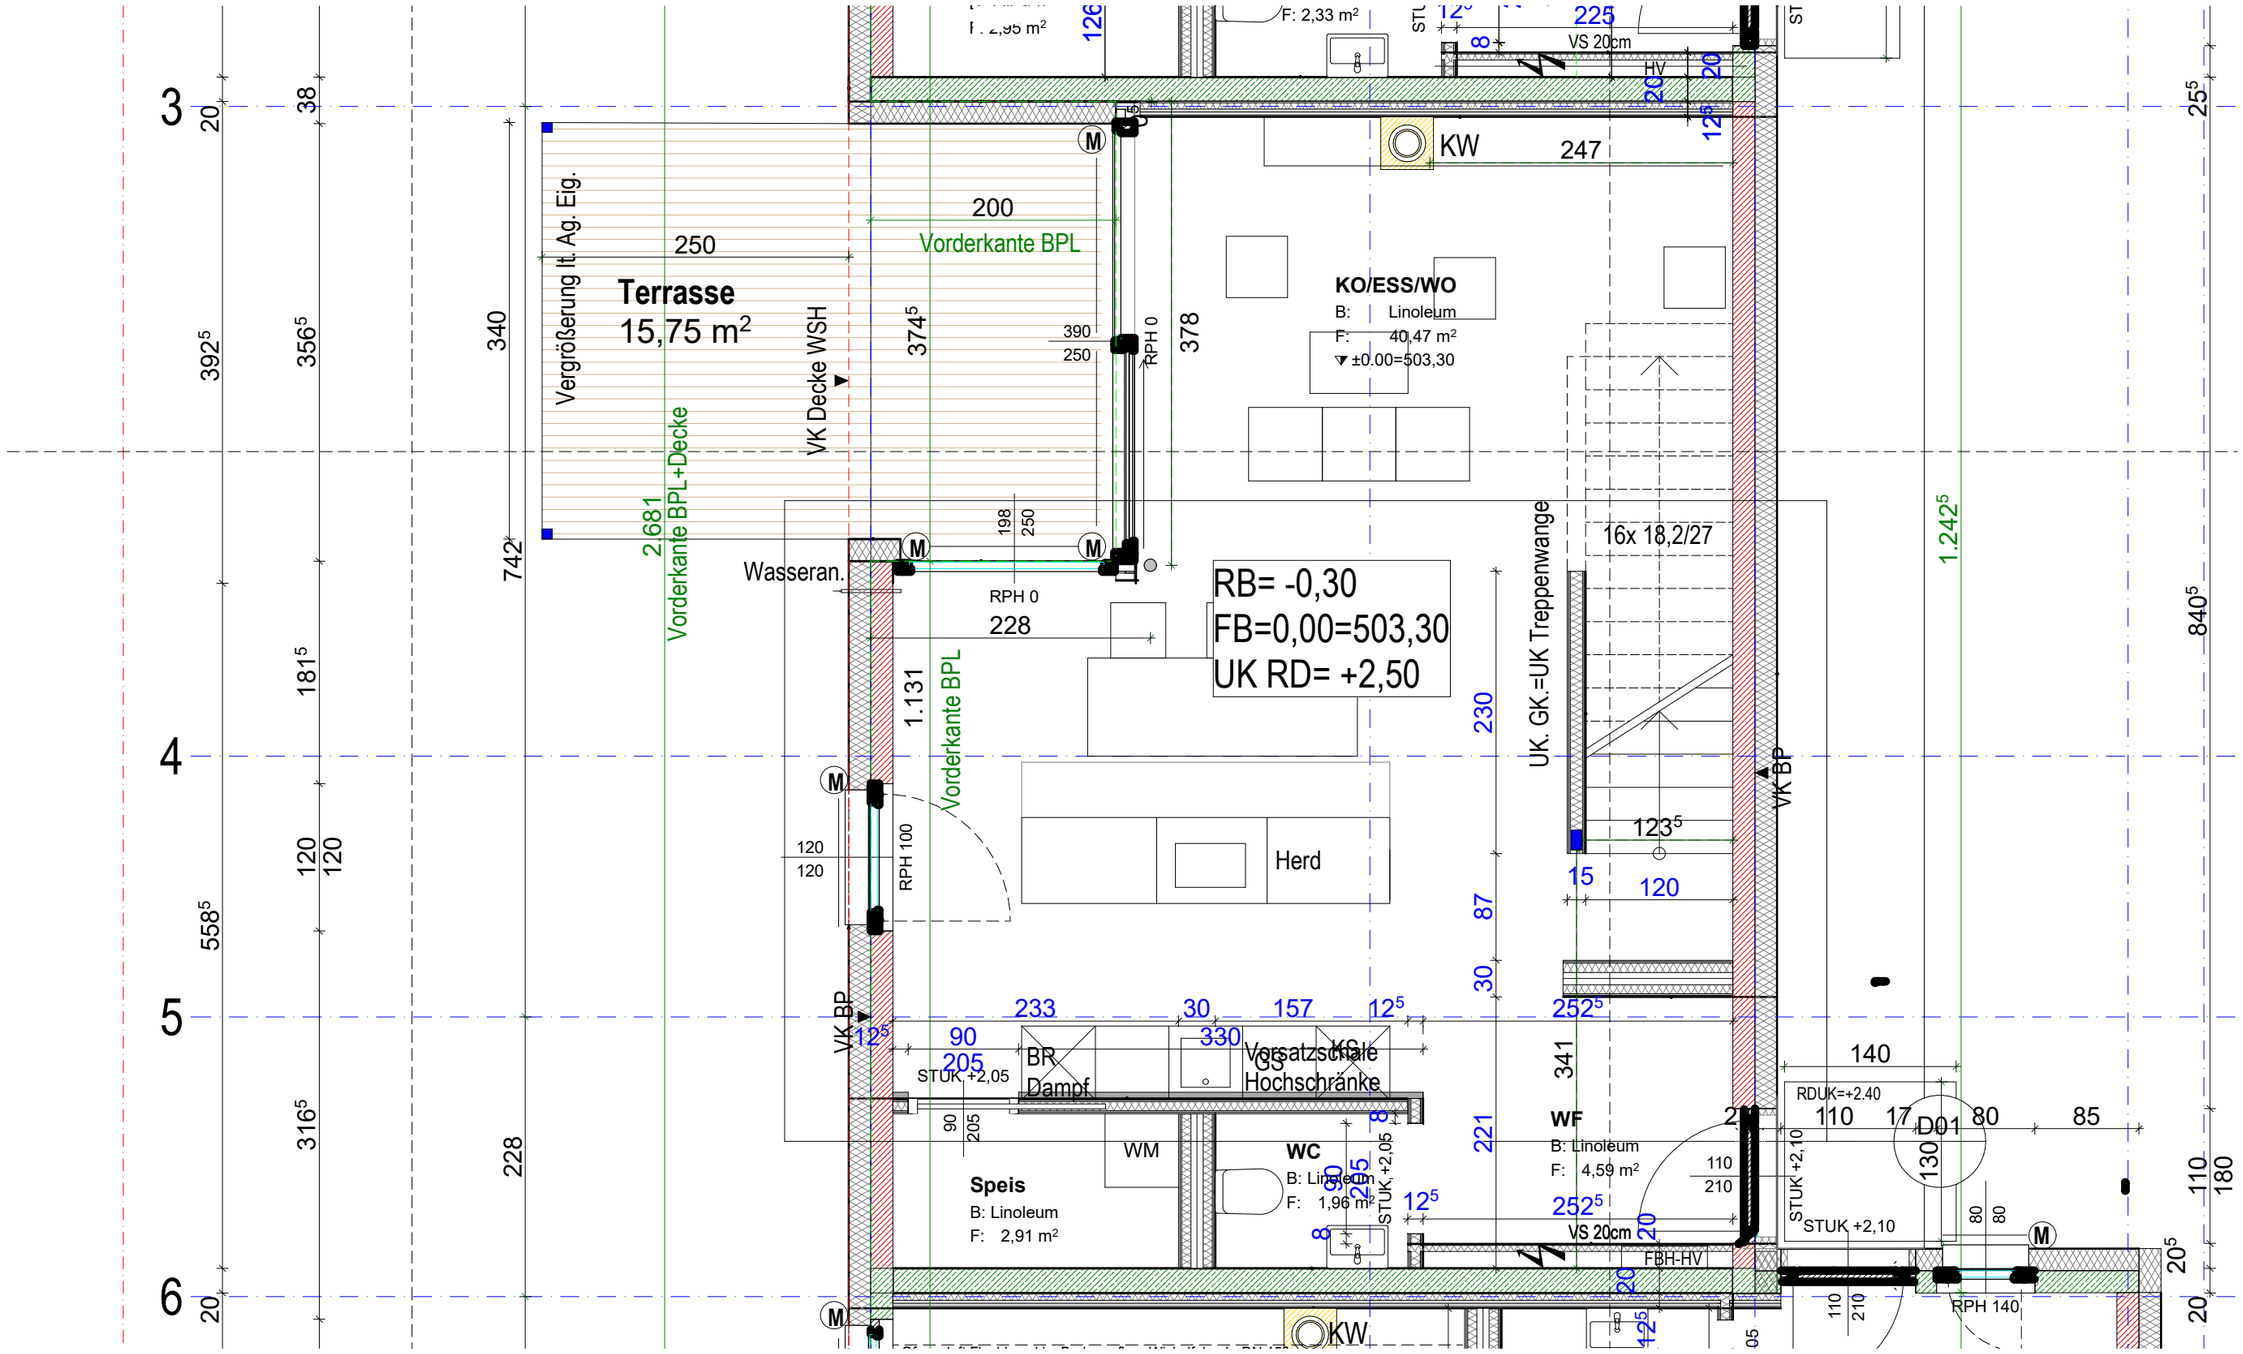
Terrasse
15,75 m²
Vergrößerung lt. Ag. Eig.
Vorderkante BPL+Decke
VK Decke WSH
Vorderkante BPL
KO/ESS/WO
B: Linoleum
F: 40,47 m²
±0.00=503,30
KW
RB= -0,30
FB=0,00=503,30
UK RD= +2,50
UK. GK.=UK Treppenwange
16x 18,2/27
VK BP
Herd
Wasseran.
RPH 0
RPH 100
RPH 140
Speis
B: Linoleum
F: 2,91 m²
WM
WC
B: Linoleum
F: 1,96 m²
BR
Dampf
GS
Hochschränke
Vorsatzschale
WF
B: Linoleum
F: 4,59 m²
RDUK=+2.40
D01
STUK +2,05
STUK +2,10
VS 20cm
FBH-HV
HV
F: 2,33 m²
F: 2,95 m²