



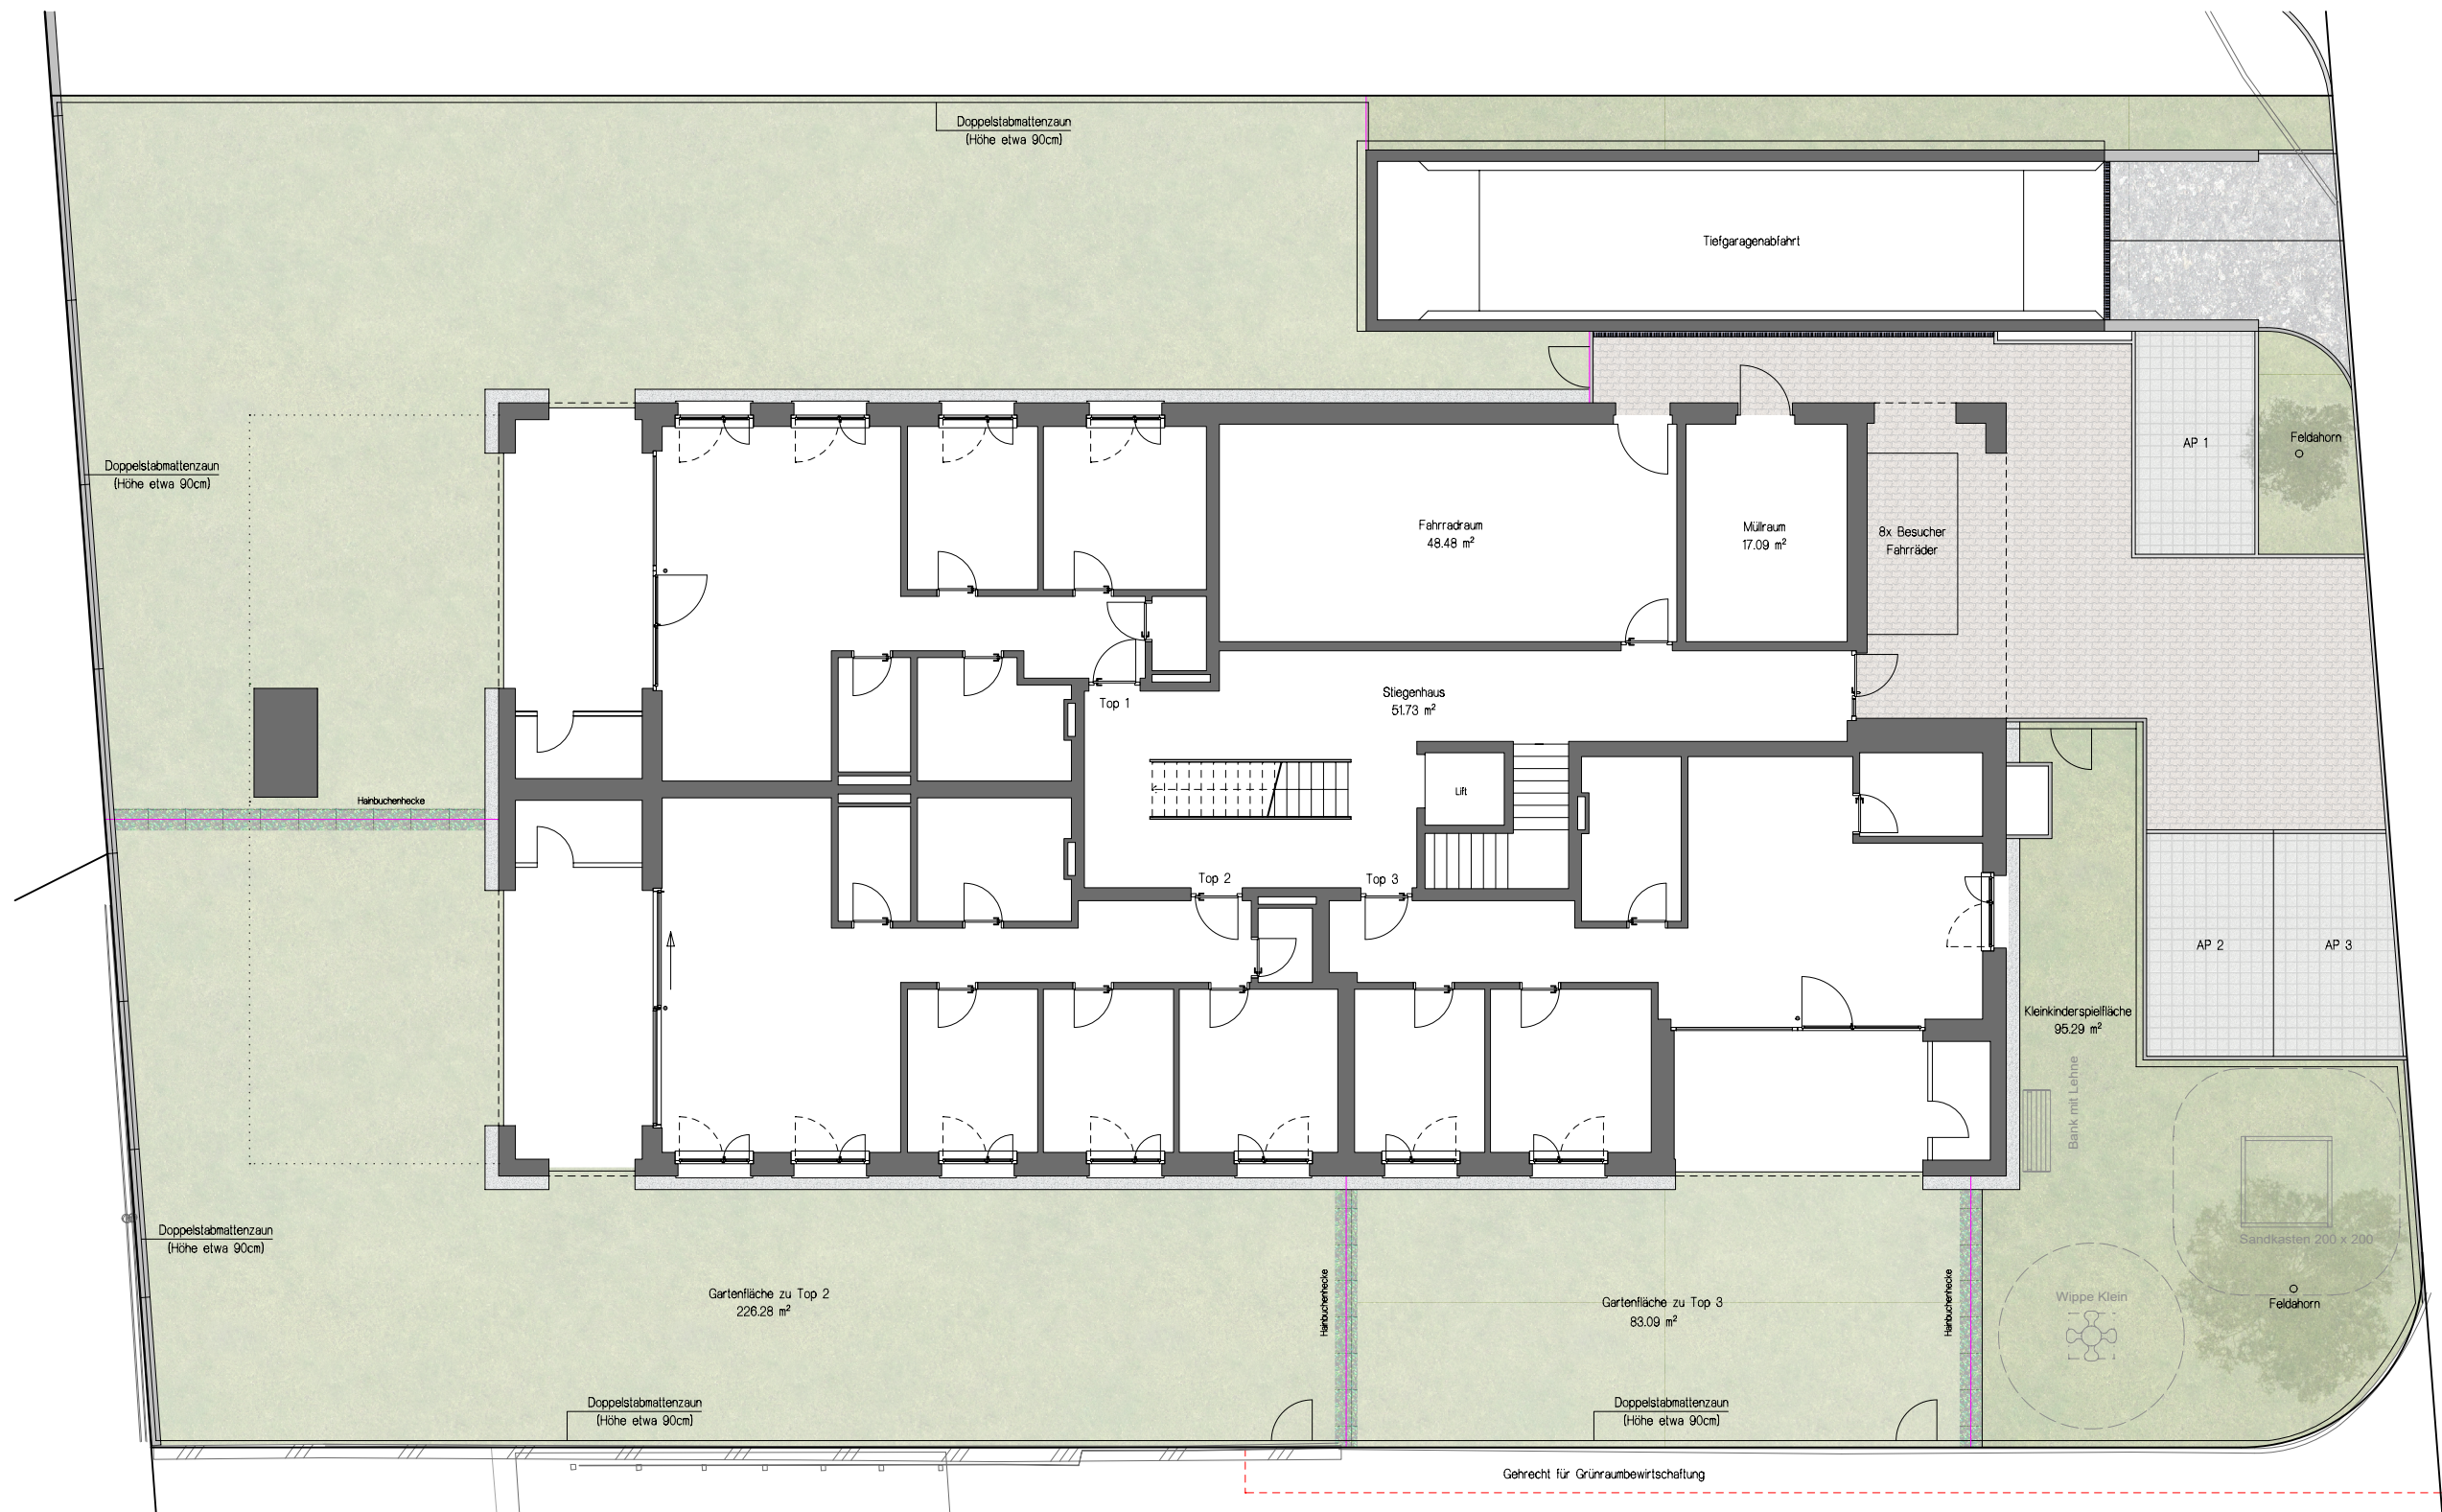

Aussengestaltung Weidachstraße Lauterach

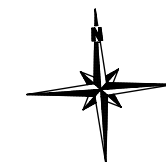

Bemerkungen

Alle Maße sind Rohbaumaße und ca. Angaben und können zur Natur differieren.
Ausschließlich die in der Bau- und Ausstattungsbeschreibung aufgeführte Einrichtung ist in der Grundausstattung enthalten.
Sonstige im Verkaufsplan, Rendering oder Werbung gezeigten Gegenstände dienen der Illustration.
Grundrisse mit Einrichtungsvorschlag, die Einteilung kann individuell auf Ihre Wünsche angepasst werden.