


Verkaufsplan Haus A 3.OG Top A9

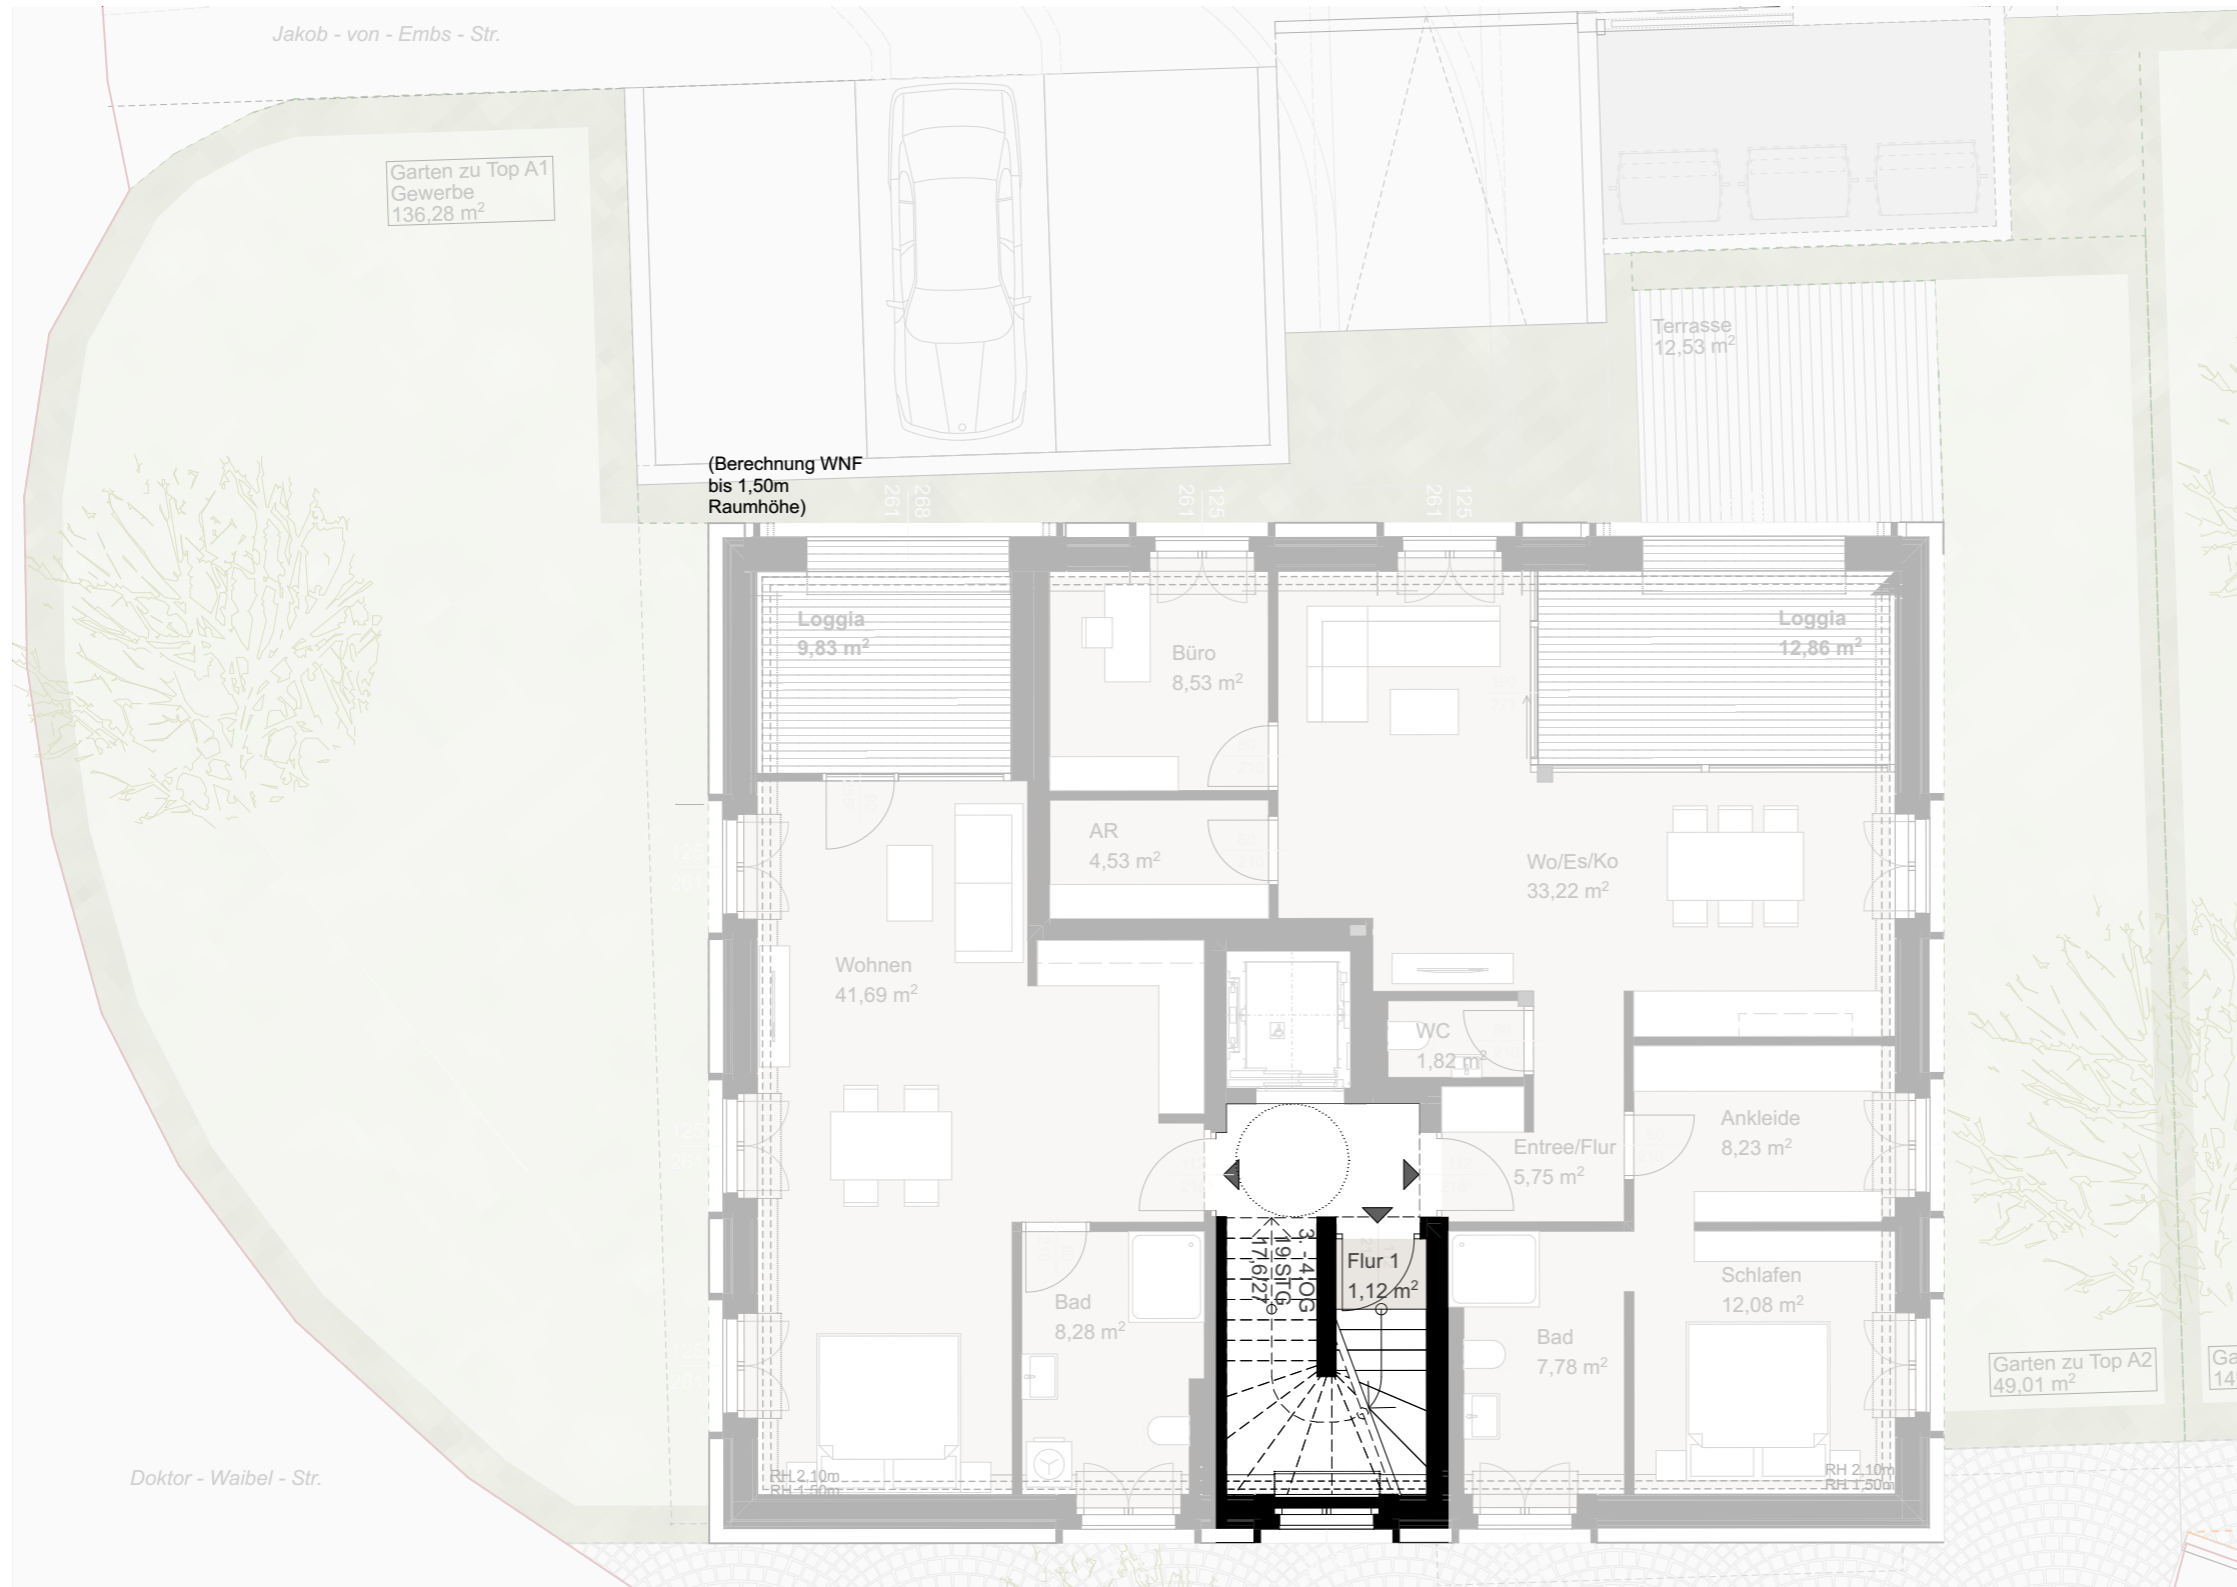

KREUZER IMMO


Kreuzer Immo Solution GmbH
Dr. Anton-Schneider-Str. 2 | 6850 Dornbirn
www.kreuzerimmo.com | +43 5572 205 255

TOP A9 3. Obergeschoss

3. und 4. Obergeschoss
3-Zimmer-Wohnung

Flur 1

1,12m²

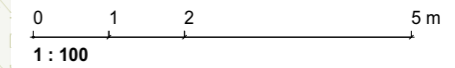

Grundrissvariante mit Einrichtungsvorschlag. Ausschließlich Ausstattung lt. Bau- und Ausstattungsbeschreibung enthalten. Alle Maße und Flächenangaben sind Rohbaumaße. Änderungen der Maße und Flächen im Zuge der Ausführungsplanung vorbehalten.

