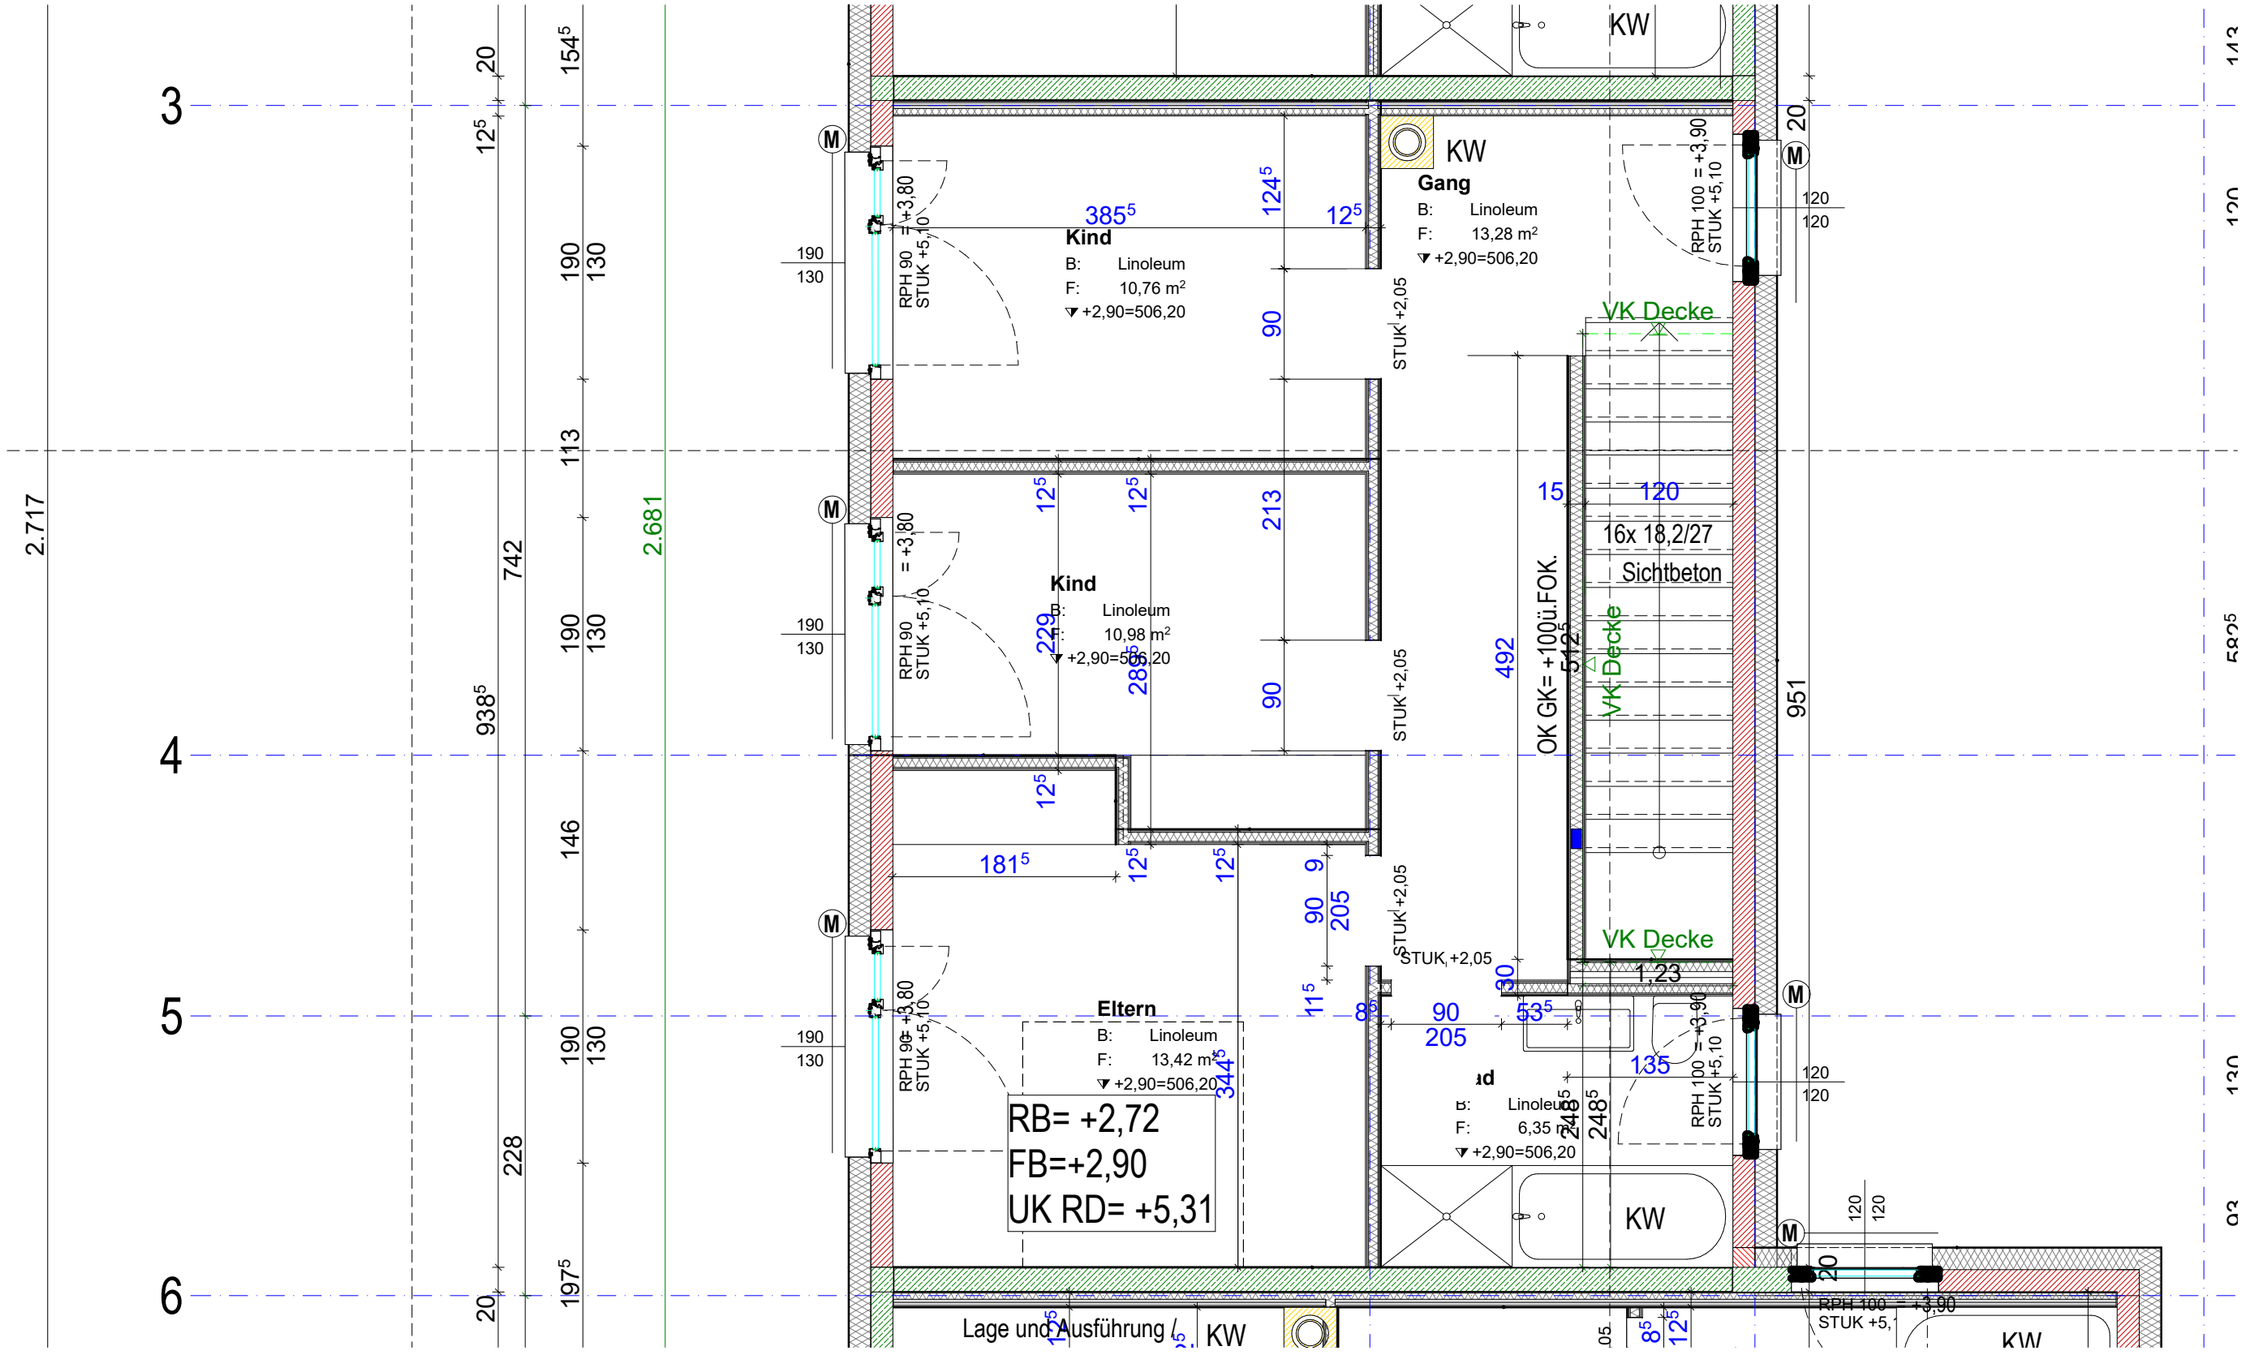
3
4
5
6
2.717
2.681
742
938
228
Kind
B: Linoleum
F: 10,76 m²
+2,90=506,20
Kind
B: Linoleum
F: 10,98 m²
+2,90=506,20
Eltern
B: Linoleum
F: 13,42 m²
+2,90=506,20
RB= +2,72
FB=+2,90
UK RD= +5,31
Gang
B: Linoleum
F: 13,28 m²
+2,90=506,20
KW
VK Decke
16x 18,2/27
Sichtbeton
OK GK= +100ü.FOK.
RPH 90 = +3,80
STUK +5,10
RPH 100 = +3,90
STUK +5,10
STUK +2,05
Lage und Ausführung /