



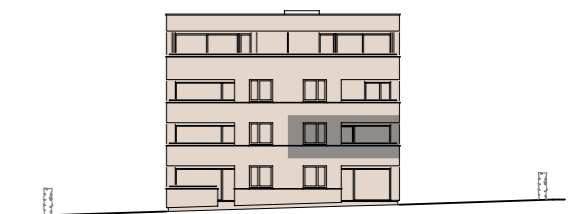


## Ringstraße, Götzis

3 - Zimmer | Top 24 | 1. Obergeschoß

Wohnfläche: 70,51 m<sup>2</sup>  
Loggia: 9,90 m<sup>2</sup>

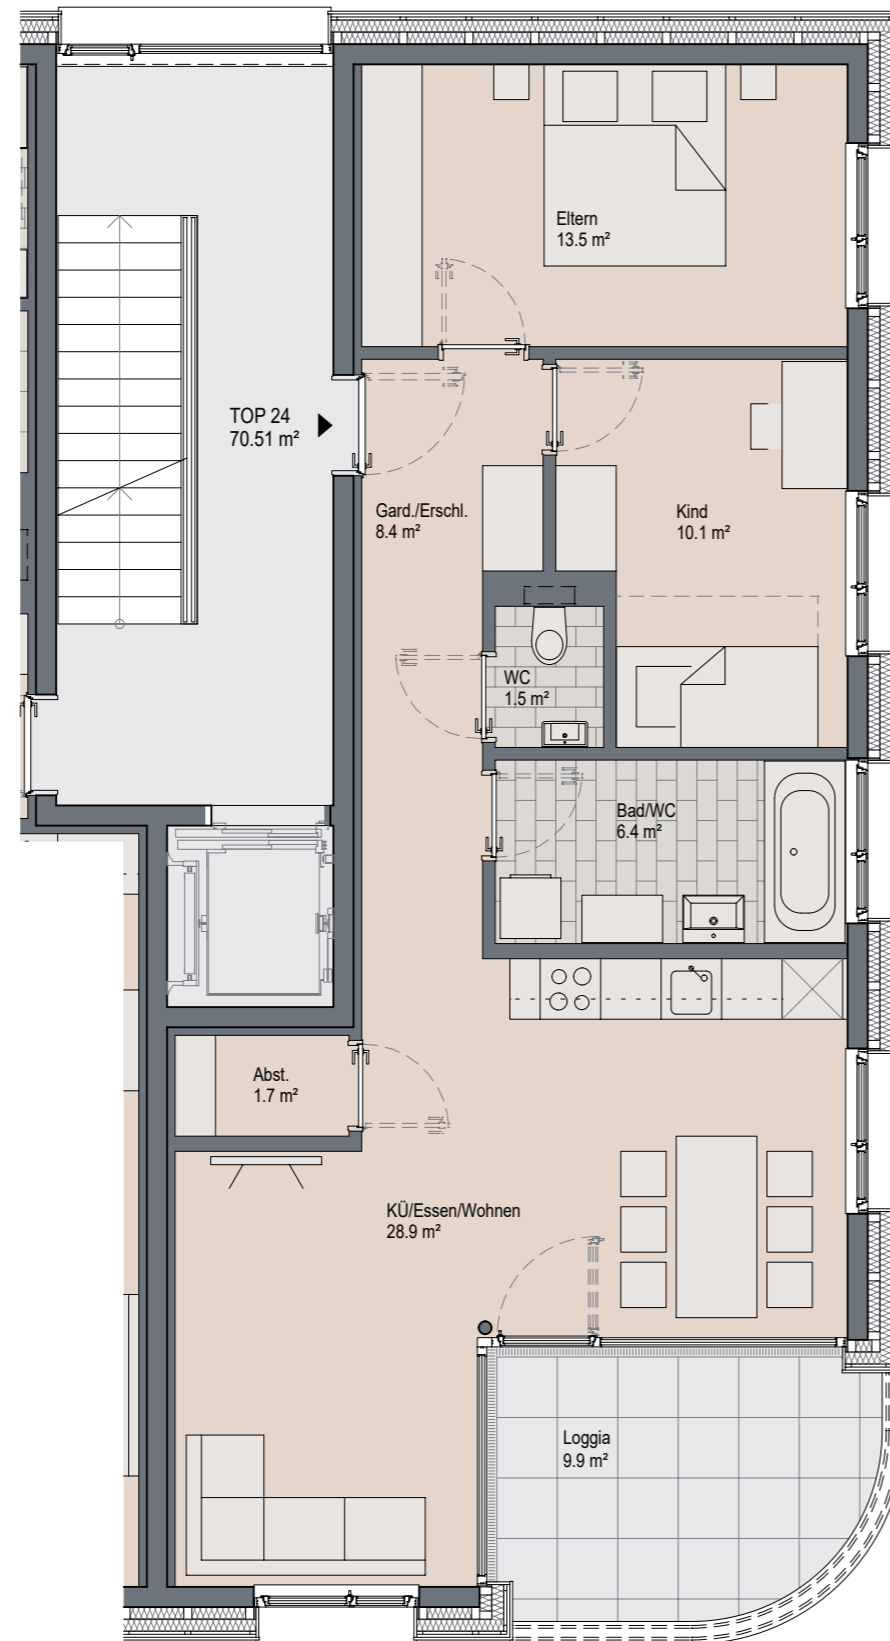

HAUS WEST ANSICHT SÜDWEST

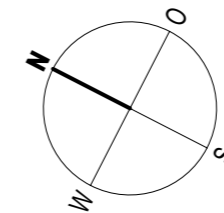

### INFORMATIONEN

04.12.2024

Alle Maße sind Rohbaumaße und ca. Angaben und können zur Natur differieren.

Strichliert dargestellte Einrichtungsgegenstände im Sanitärbereich sind nicht in der Grundausstattung enthalten.

M 1 : 75

