

Interesse?

Infos und Beratung:
Petra Mathis, Architektin
petra.mathis@bausummer.at


BAU SUMMER GMBH
Treietstraße 18 | A-6833 Klaus | Telefon 05523-62763 | FAX +85 |
office@bausummer.at | www.bausummer.at



bau_{mit}
summer

HOME 120: LICHTVOLLES WOHNEN



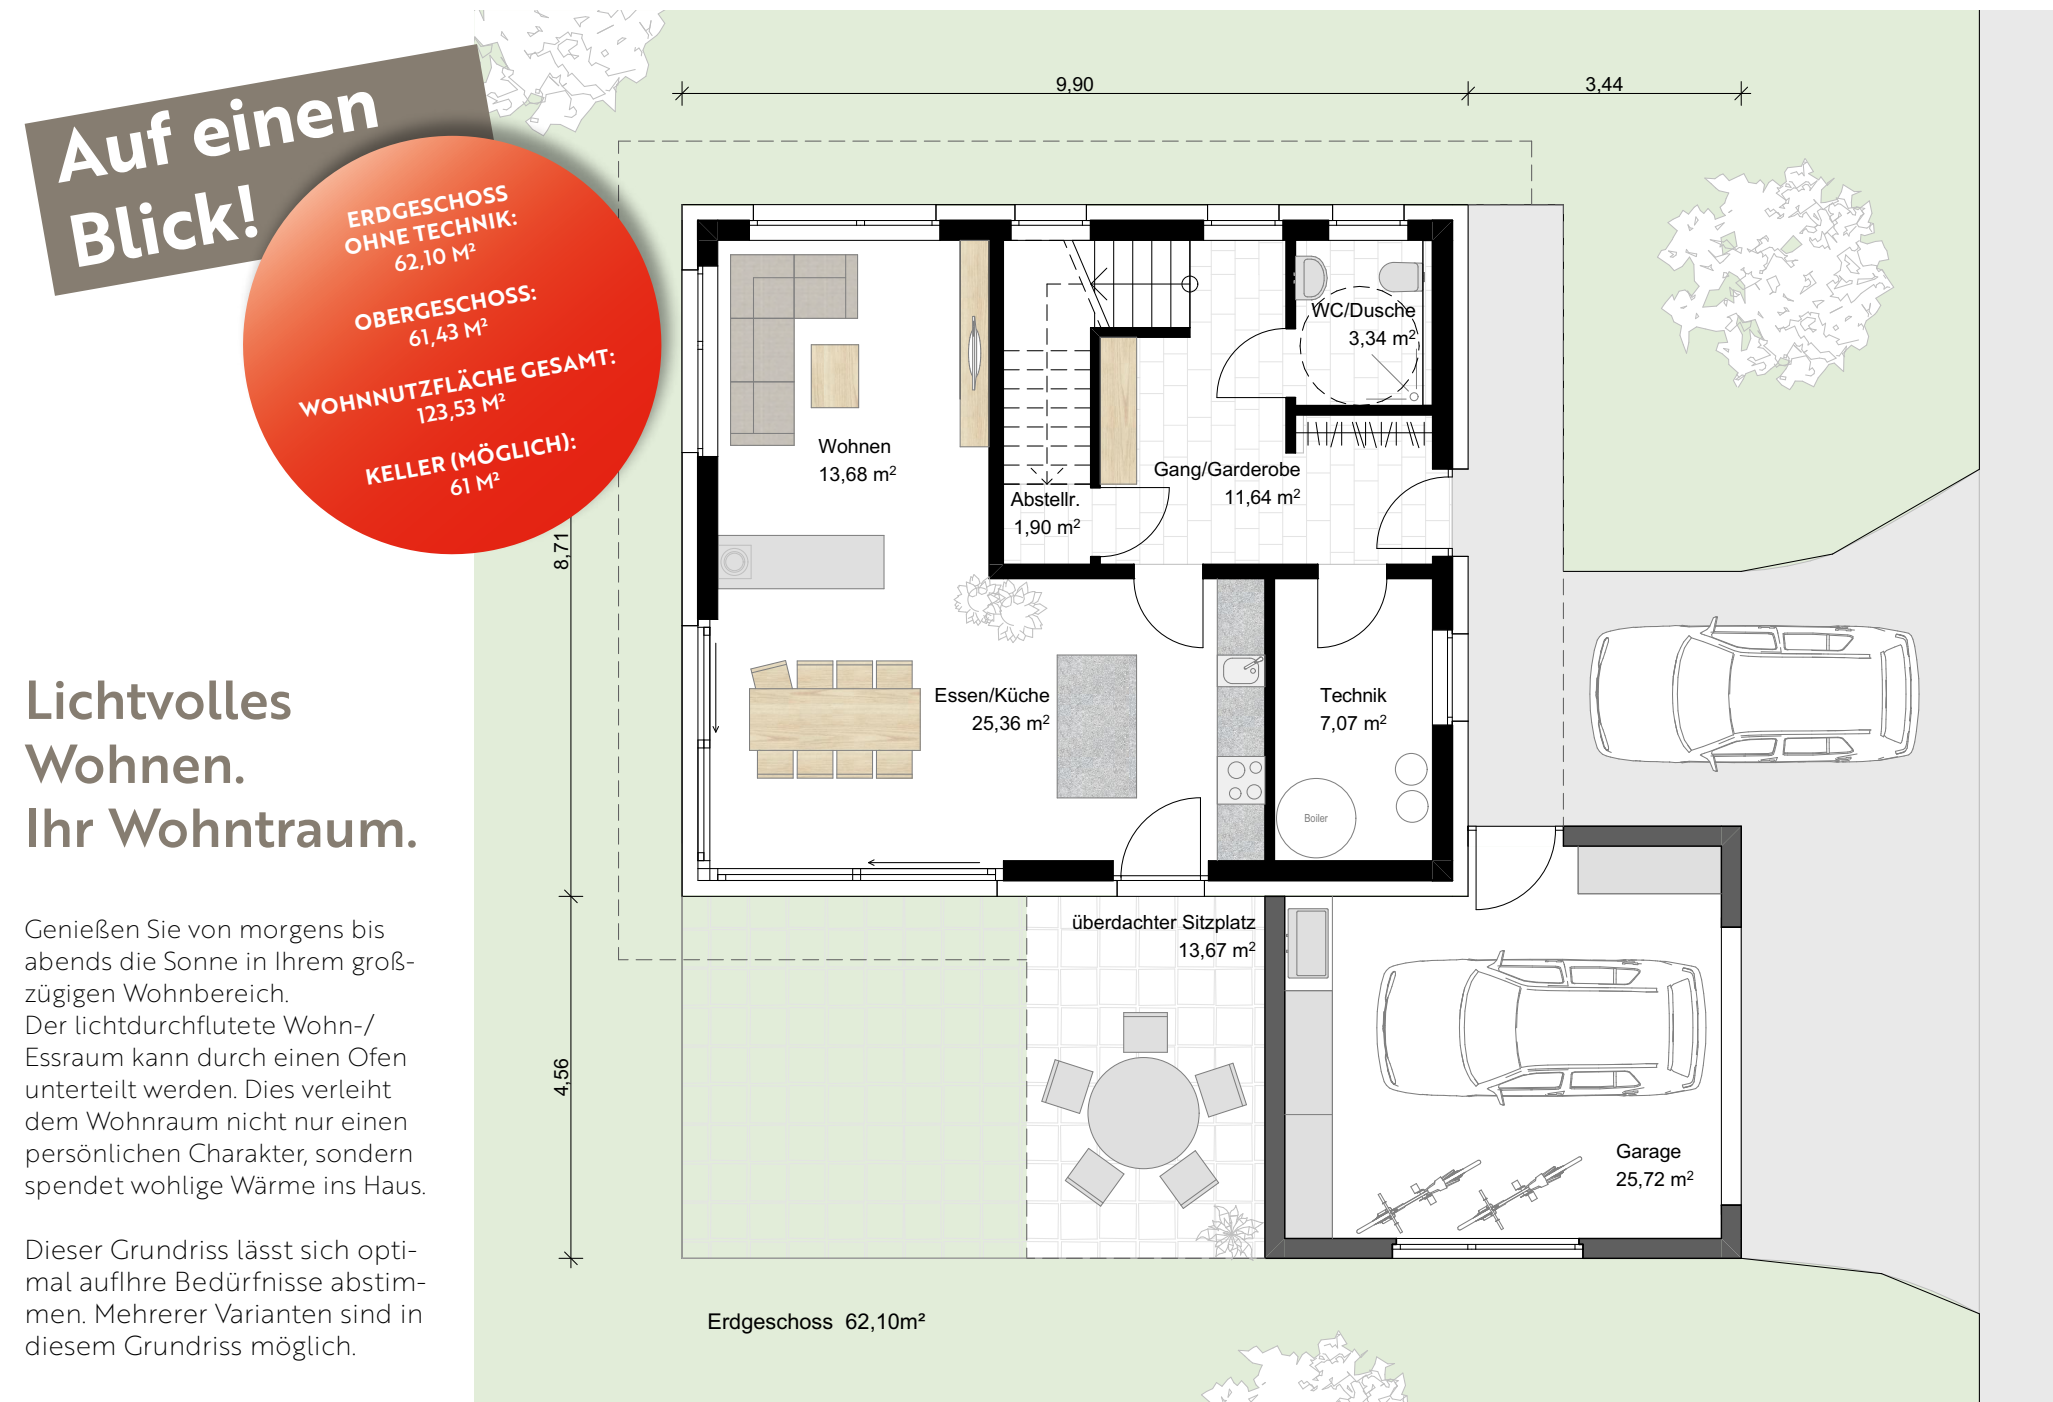

Lichtvolles Wohnen. Ihr Wohnraum.

Genießen Sie von morgens bis abends die Sonne in Ihrem großzügigen Wohnbereich. Der lichtdurchflutete Wohn-/Essraum kann durch einen Ofen unterteilt werden. Dies verleiht dem Wohnraum nicht nur einen persönlichen Charakter, sondern spendet wohlige Wärme ins Haus.

Dieser Grundriss lässt sich optimal auf Ihre Bedürfnisse abstimmen. Mehrerer Varianten sind in diesem Grundriss möglich.

Im Obergeschoss sind drei großzügige Schlafzimmer mit viel Platz für Schränke situiert.



Das großzügige Badezimmer mit integrierter Waschküche ist eine ideale Lösung und erübrigt das ständige Auf- und Abtragen Ihrer Wäsche. Die Eckverglasung und das Flachdach verleihen dem Wohnhaus einen modernen aber doch sehr zeitlosen Charakter. Die Garage/Carport kann auf mehreren Seiten platziert werden.

