



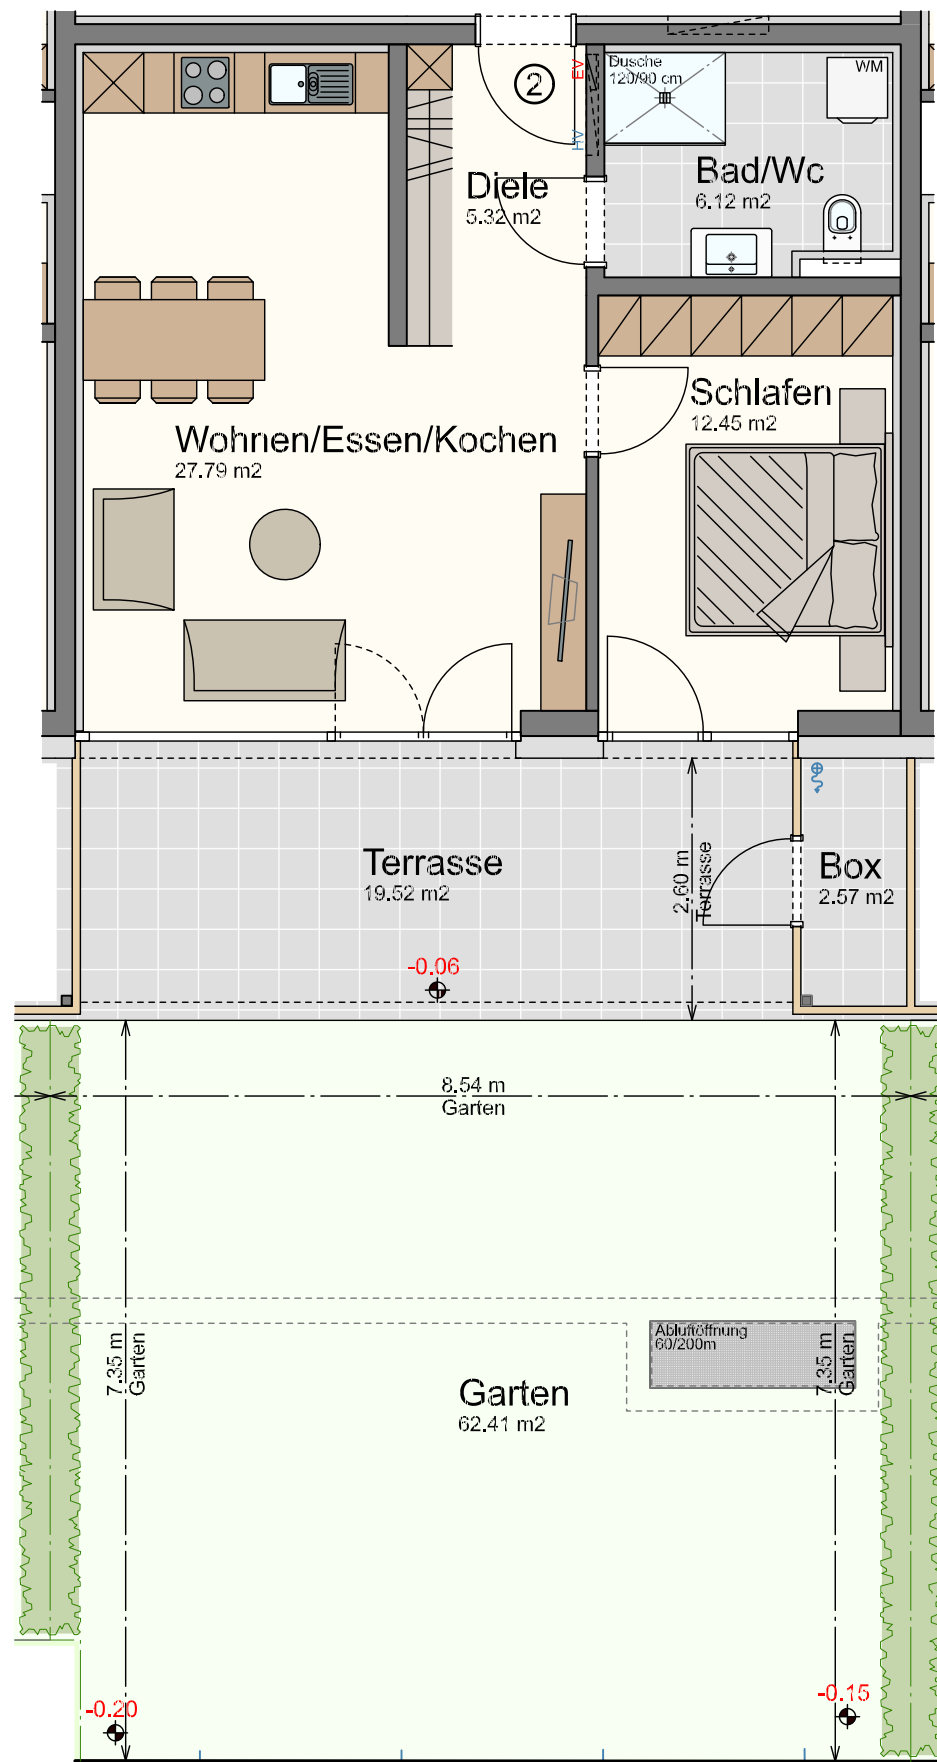

- Legende:**
- Sw. = Sonderwunsch
 - HV = Heizverteiler
 - EV = Elektroverteiler
 - WM = Waschmaschine
 - ↗ = Außenwasserhahn
 - ⊙ = Höhenkoten
 - ⊙ = Stahlsäule statisch notwendig!

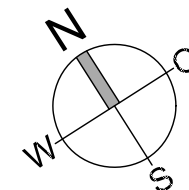

Waldgasse Gisingen


Wohnung W-2

2-Zimmer-Wohnung
im Erdgeschoss mit 51.68 m²

Diele	5.32 m²
Bad/Wc	6.12 m²
Schlafen	12.45 m²
Wohnen/Essen/Kochen	27.79 m²
Gesamt	51.68 m²
Terrasse	19.52 m²
Box	2.57 m²
Kellerabteil	6.47 m²
Garten	62.41 m²



Maßstab 1:75 (1cm = 75cm)

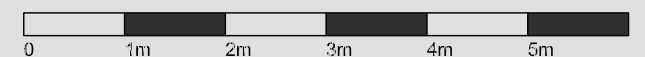

Datum 18. Februar 2026