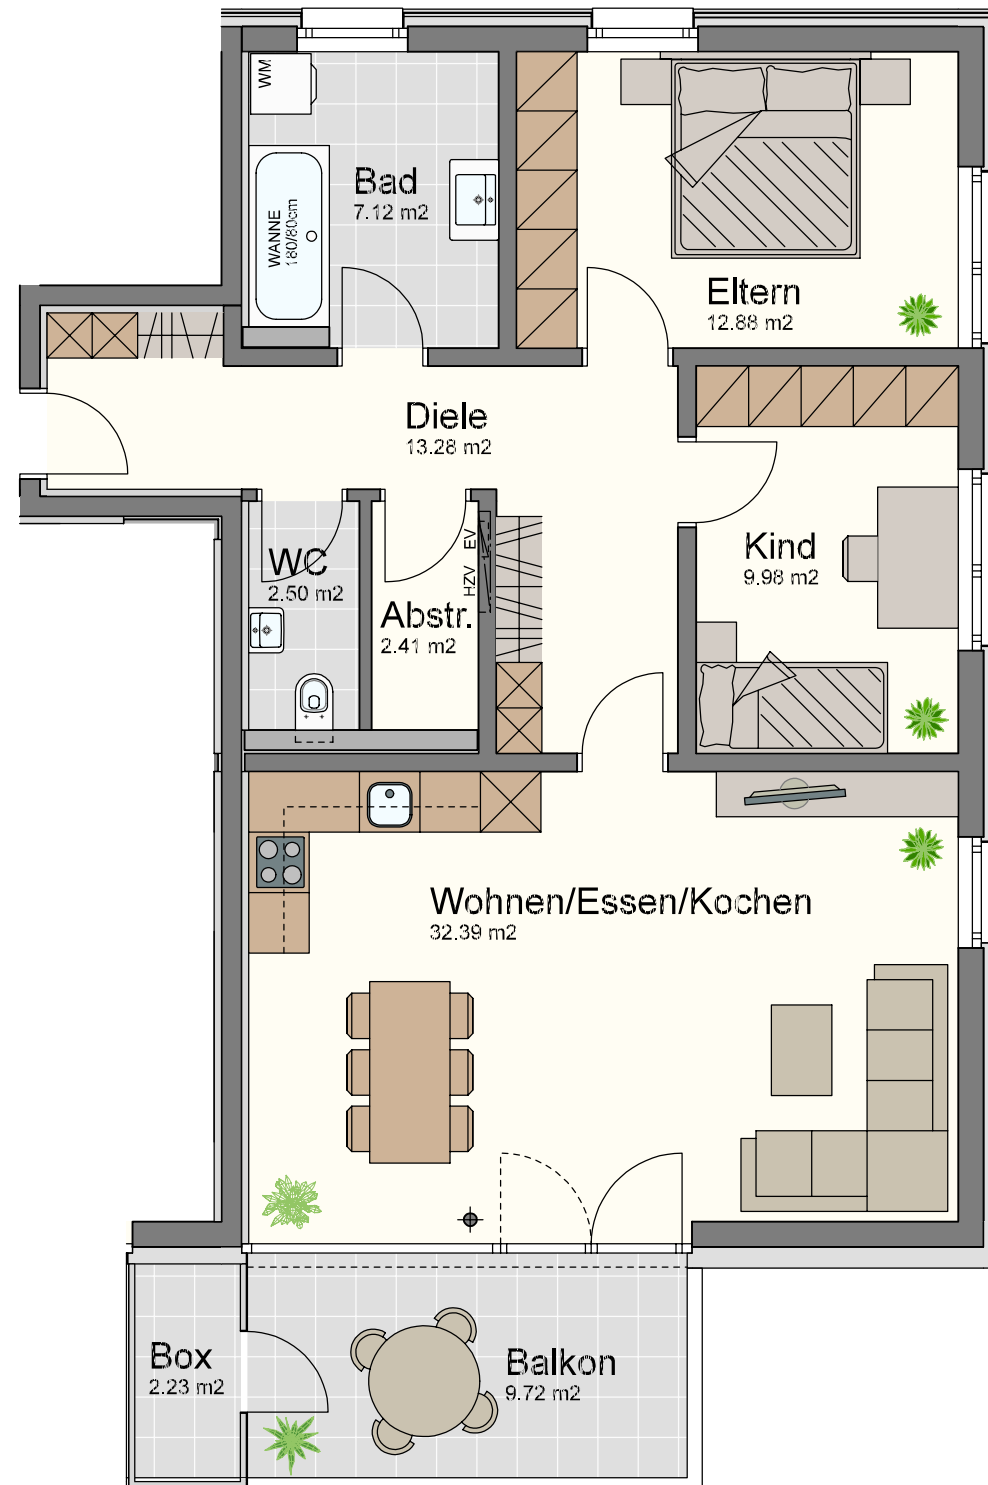


Marienweg Dornbirn

Wohnung W-4 Haus C


**3-Zimmer-Wohnung
im 1. Obergeschoss mit 80.56 m²**

Diele	13.28 m ²
Bad	7.12 m ²
Eltern	12.88 m ²
Kind	9.98 m ²
Abstellraum	2.41 m ²
Wc	2.50 m ²
Wohnen/Essen/Kochen	32.39 m ²

Gesamt 80.56 m²

Balkon	9.72 m ²
Box	2.23 m ²
Kellerabteil	ca. 7.72 m ²

Alle Maße und m²-Angaben sind Ca-Werte
(Rohbaumaße ohne Innenputz).
Sämtliche Maße sind am Bau zu nehmen.

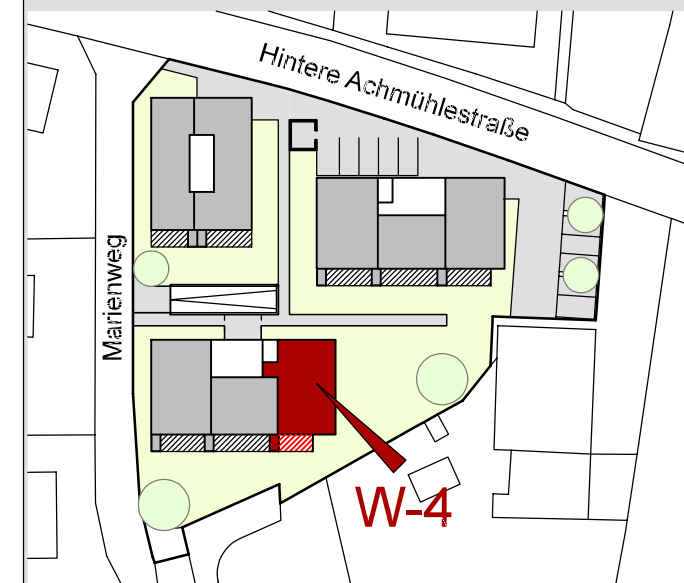

Maßstab 1:75 (1cm = 75cm)



Datum 28. Oktober 2013