


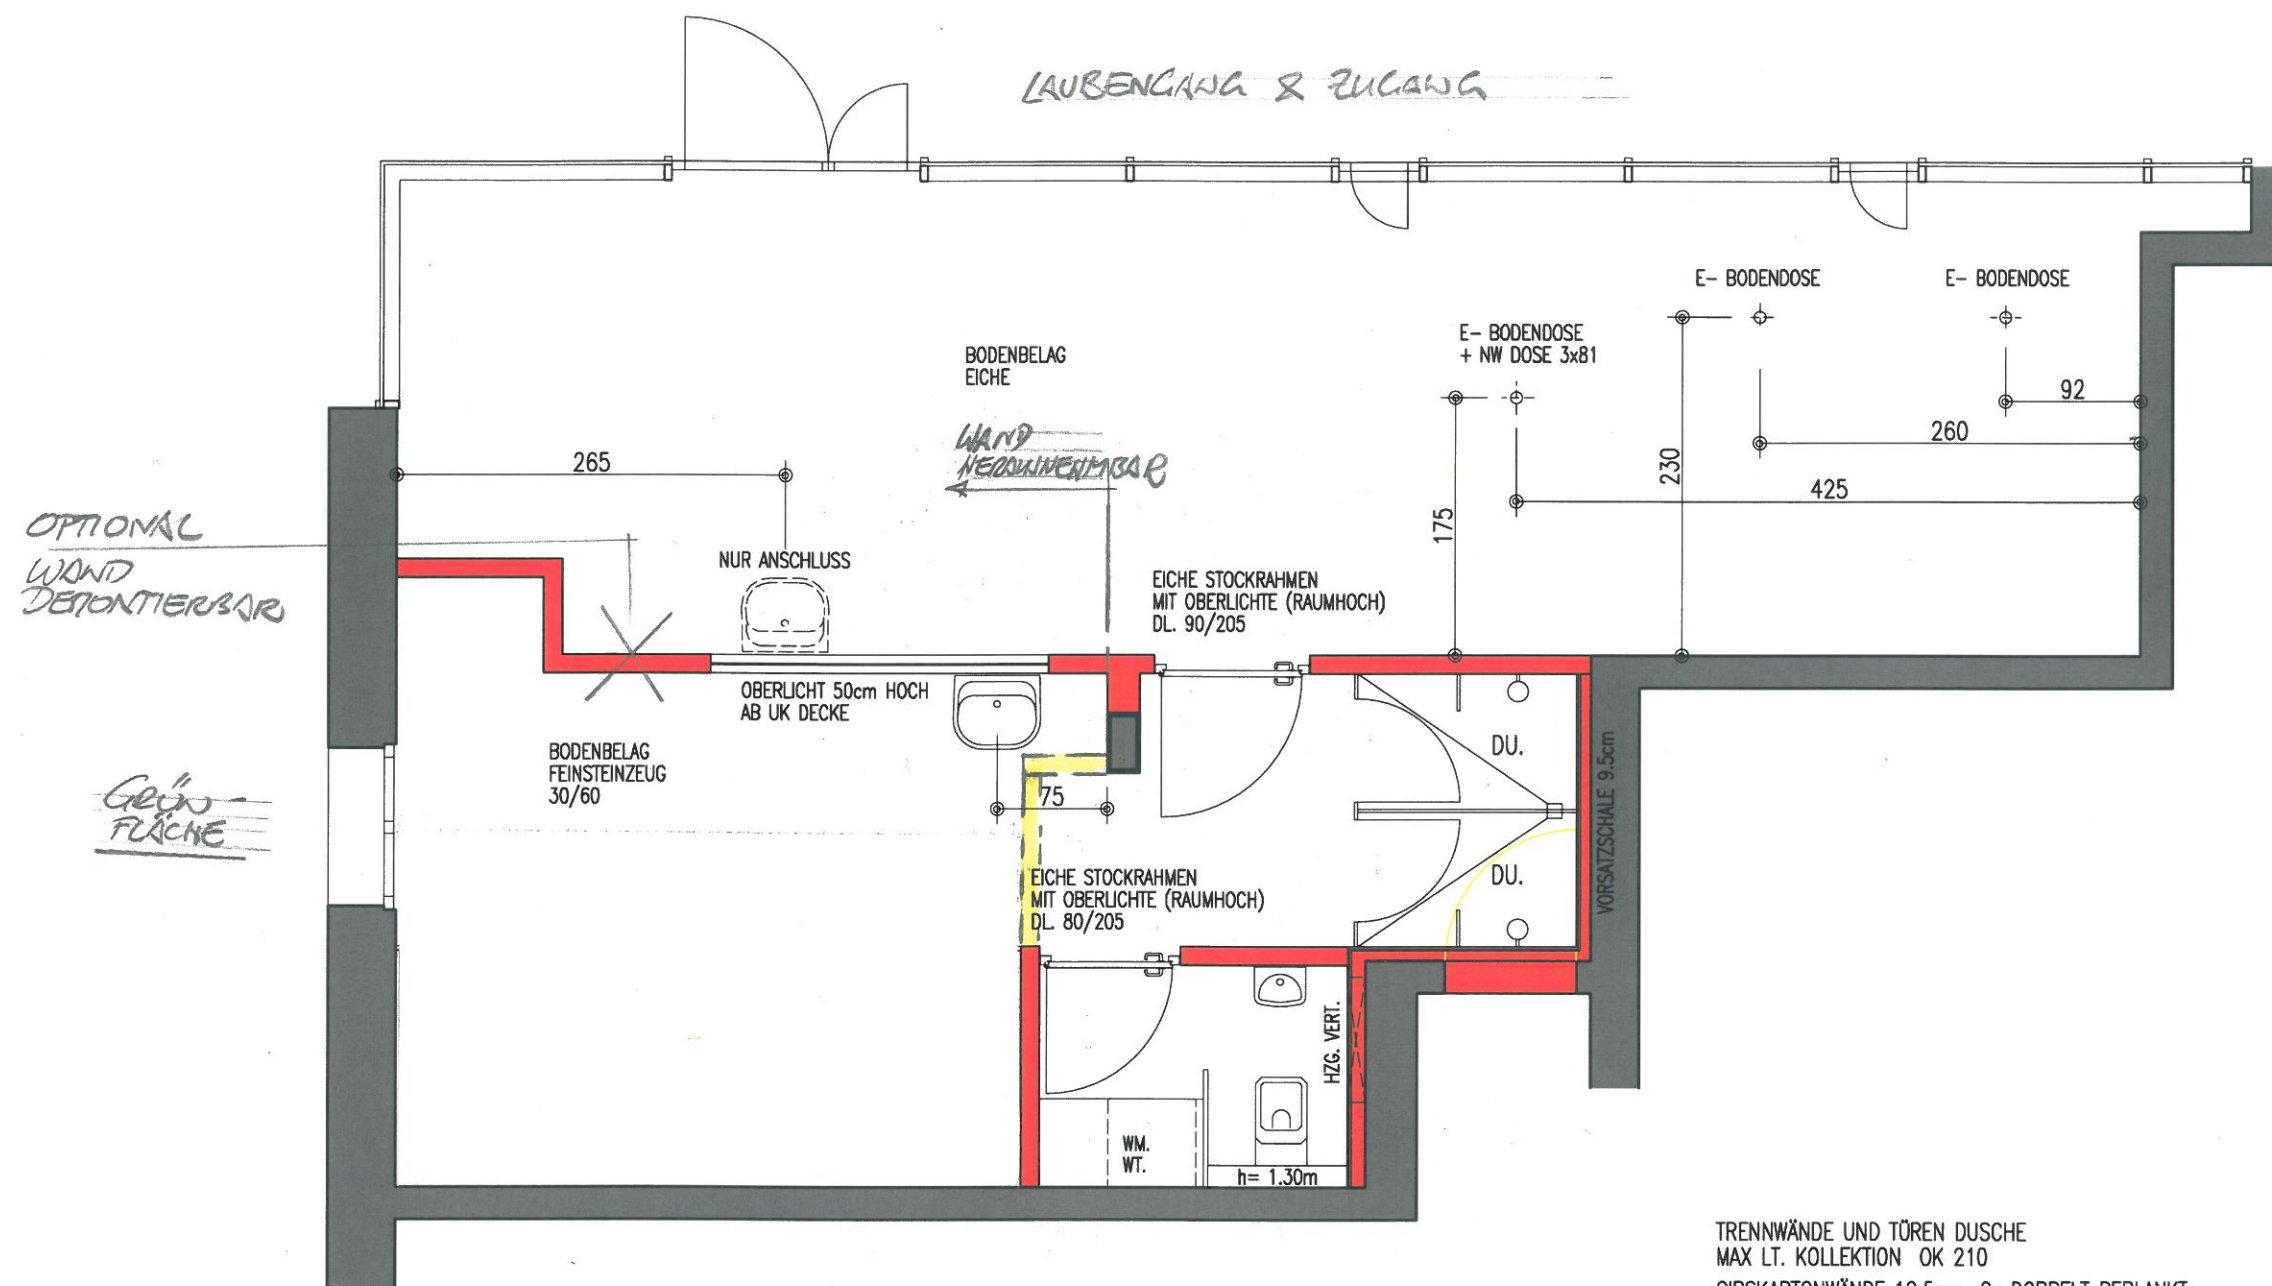

TRENNWÄNDE UND TÜREN DUSCHE
 MAX LT. KOLLEKTION OK 210
 GIPSKARTONWÄNDE 12.5cm 2x DOPPELT BEPLANKT
 GIPSKARTONDECKE ABGEHÄNGT
 ABLUFT IN WC UND DUSCHE

ELEKTRO KÜHNE GMBH.
OBERAUSTRASSE 24 FELDKIRCH
VILLA MENTI PLAZA



■ BESTAND
 ■ NEU
 ■ OPTION TRENNWAND NEU
 ABECHLUSS NASSBEREICH

GRUNDRISS M 1:50 11. OKTOBER 2013

PLANUNG: THOMAS M.K. HEFEL ING. FELDKIRCH, Tel. 0664 5273785, Mail. hefel@iplace.at