



Flurweg, Lauterach
TG und Kellerabteile

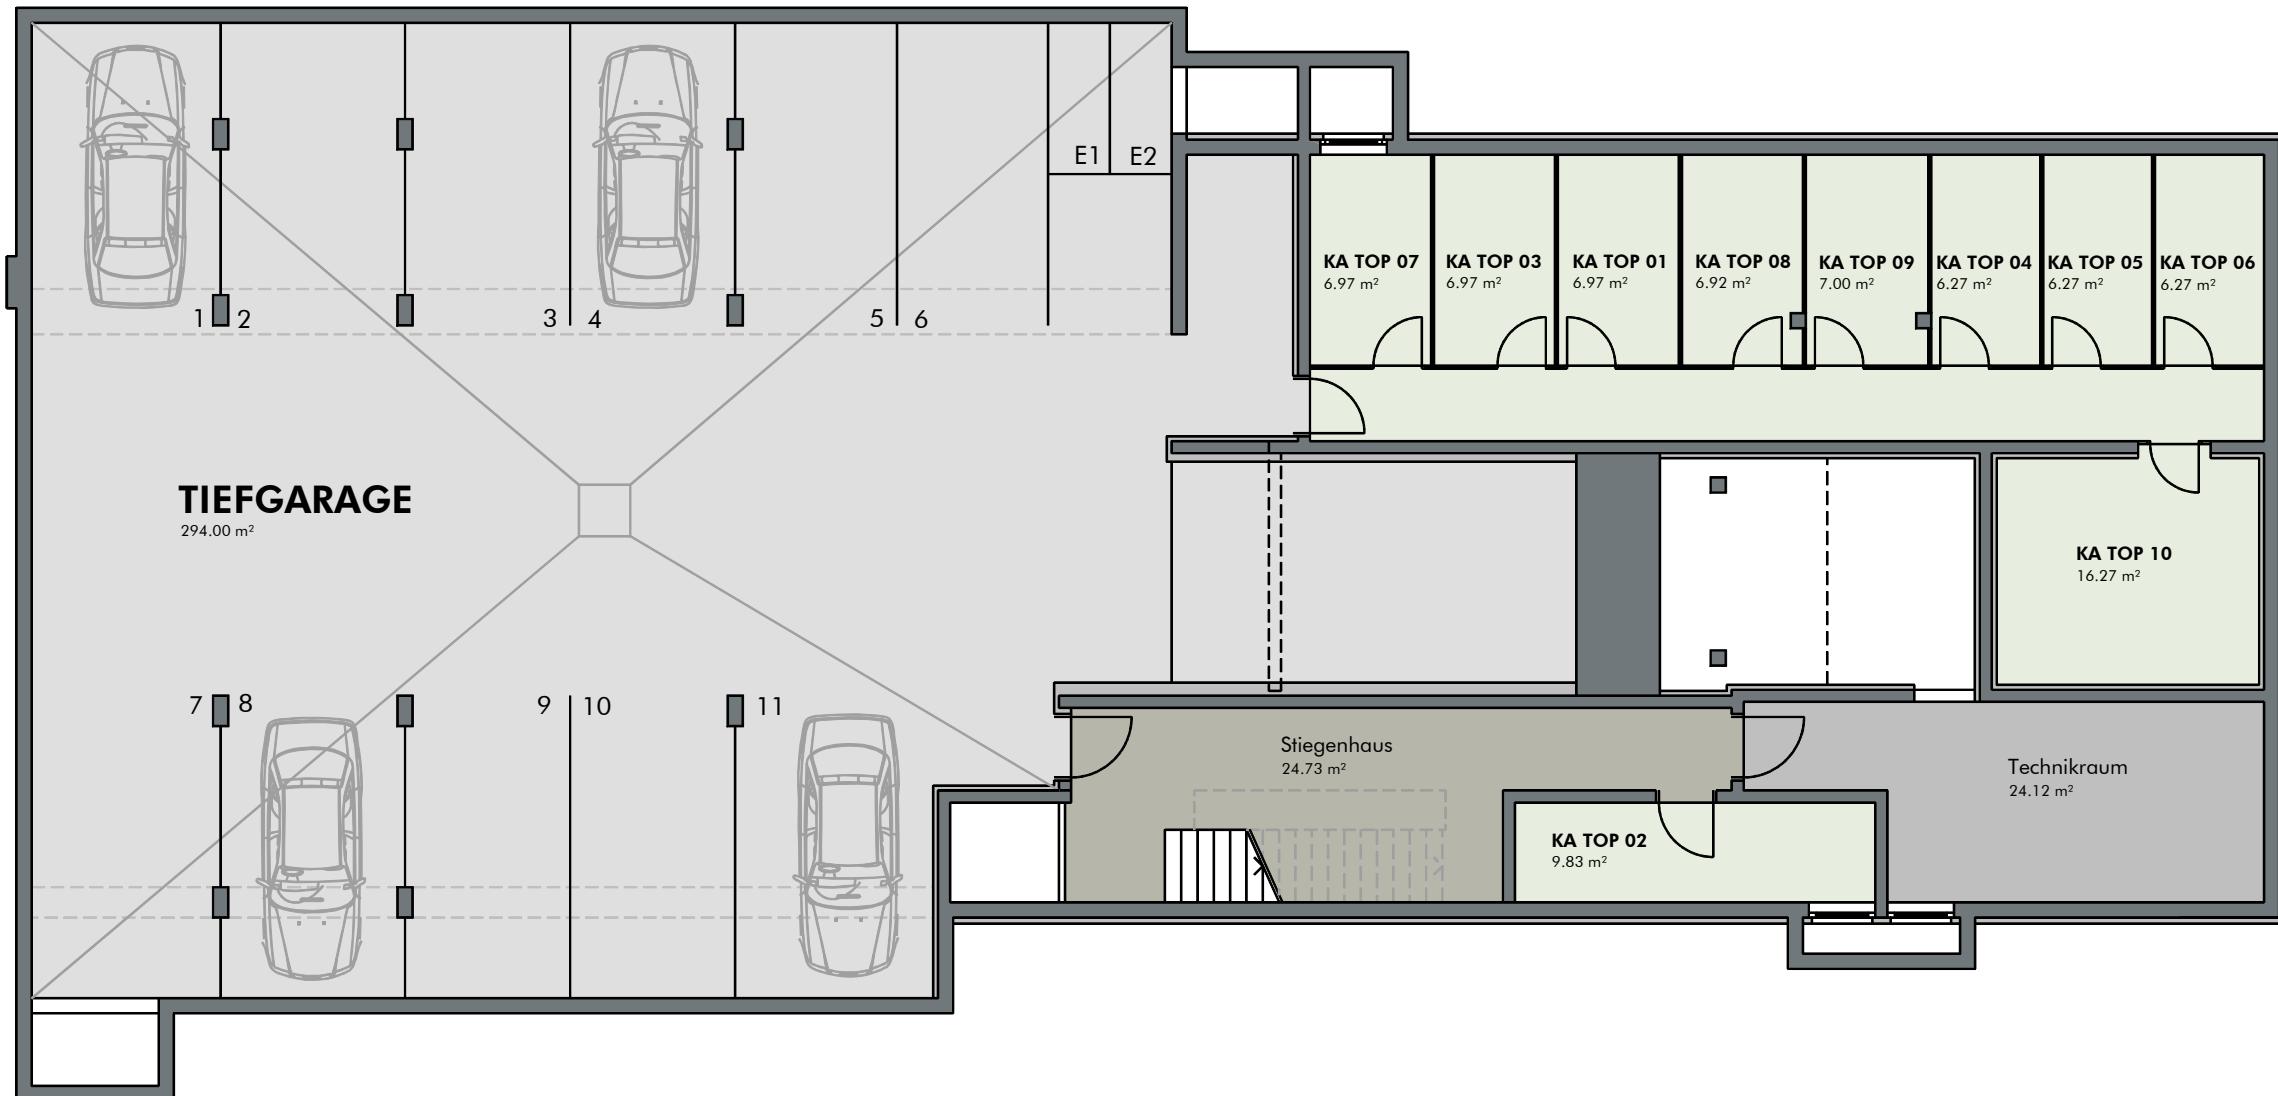

INFORMATIONEN

LEGENDE
EV Elektroverteiler
HV Heizungsverteiler
BR Brüstungshöhe
W Wendekreis Rollstuhl / dm 1.50 m

LAGEPLAN

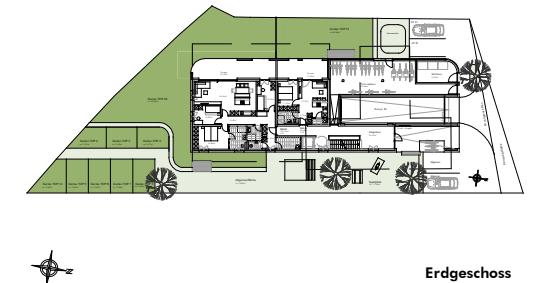

BEMERKUNGEN

30.05.2025

Alle Maße sind Rohbaumaße und ca. Angaben und können zur Natur differieren.

Ausschließlich die in der Bau- und Ausstattungsbeschreibung aufgeführte Einrichtung ist in der Grundausstattung enthalten.

Sonstige im Verkaufsplan, Rendering oder Werbung gezeigten Gegenstände dienen der Illustration.