


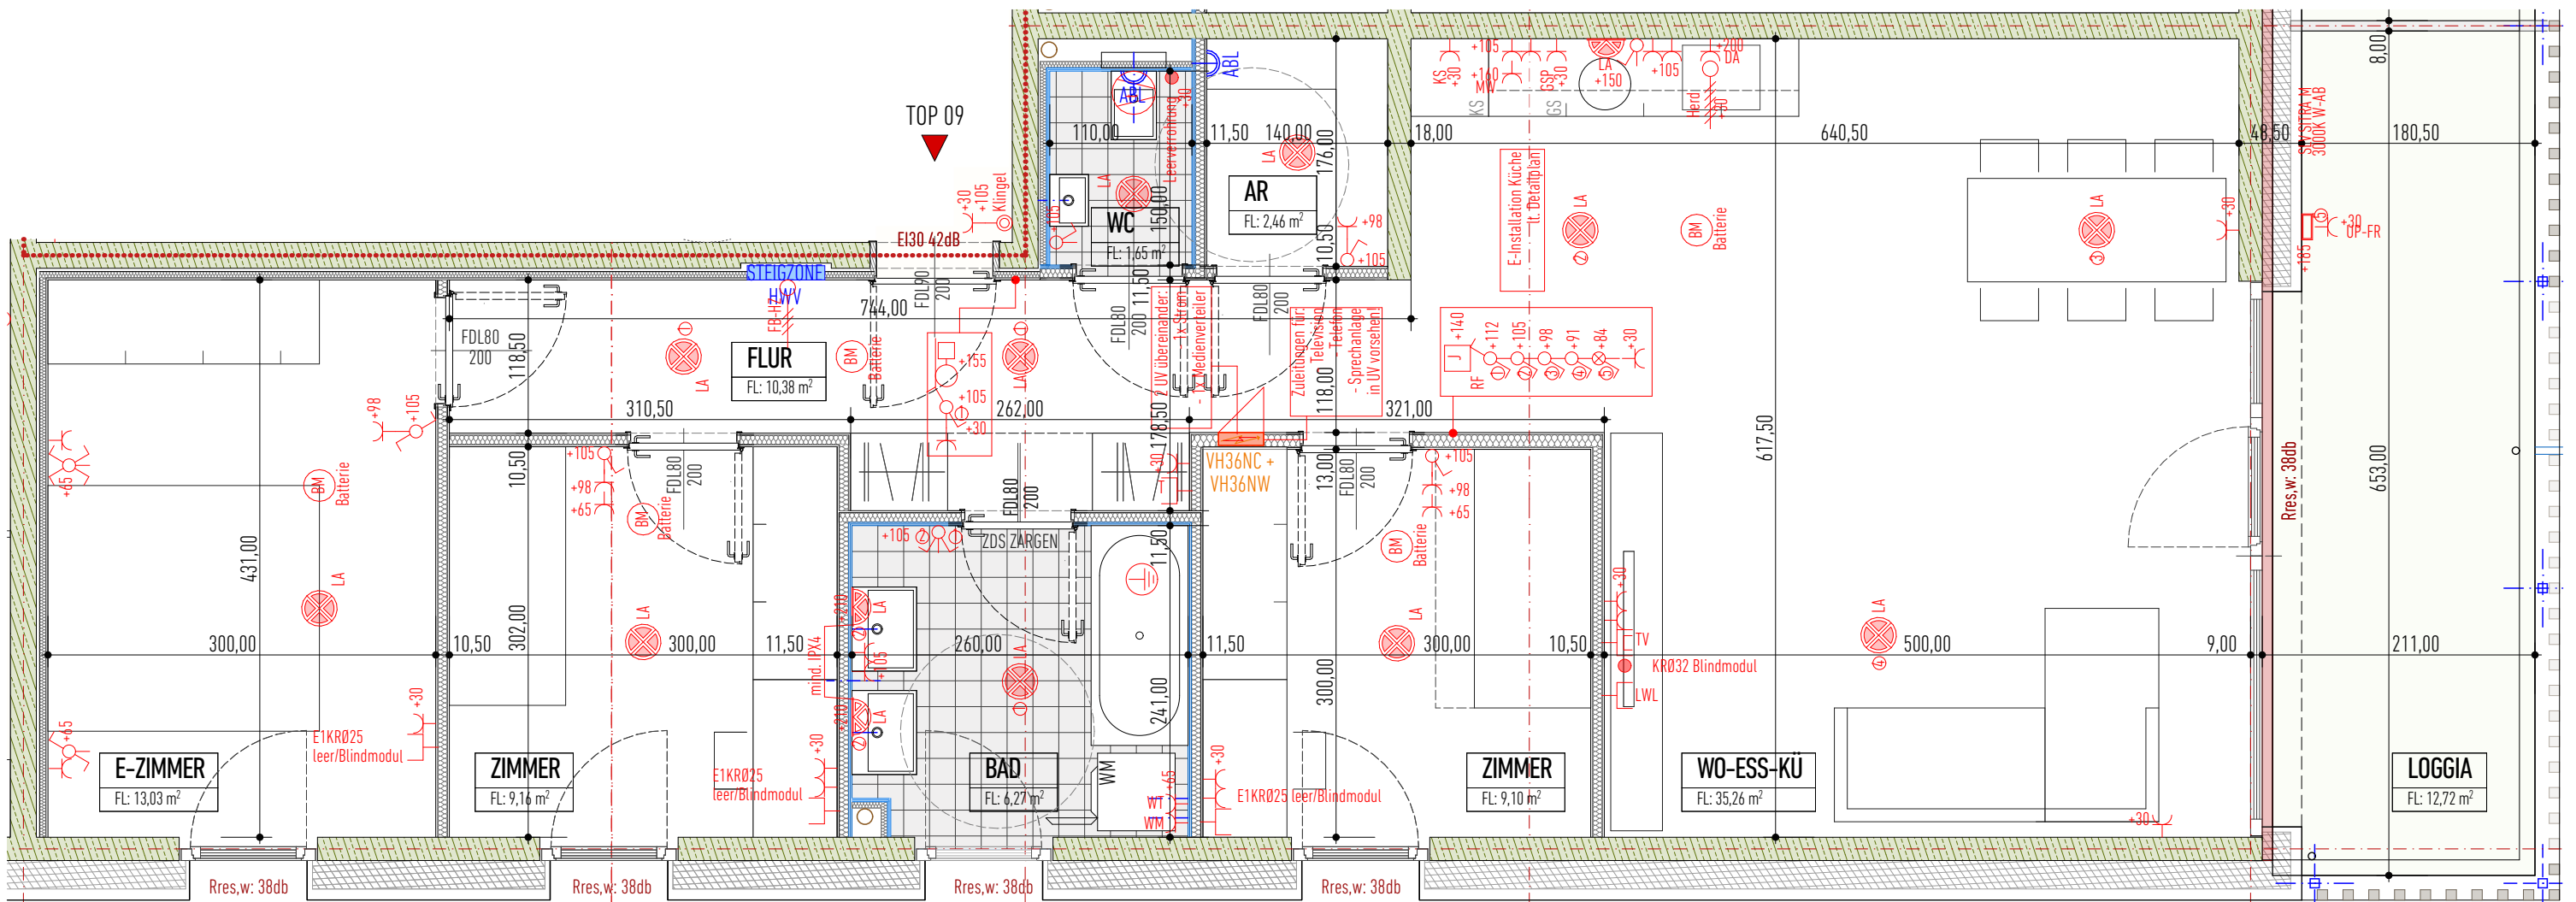

OBERGESCHOSS 1

TOP 09 87,31 M2



WOHNEN | ESSEN | KOCHEN 35,26 M2
E-ZIMMER 13,03 M2
ZIMMER 09,16 M2
ZIMMER 09,10 M2
WC 01,65 M2
BAD 06,27 M2
ABSTELLRAUM 02,46 M2
FLUR 10,38 M2

LOGGIA 12,72 M2
KELLERABTEIL 06,50 M2

LEGENDE ELEKTRO

W-EB W-AB	Wand- Einbau bzw. Aufbau		Elektroverteiler		Ventilator / t = mit Zeitrelais
	E-Antrieb		Erdungsanschluss		E-Anschluss 3pol
	E-Anschluss		E-Anschluss 5pol		Lichtauslass Decke
	E-Anschluss HSL		Lichtauslass Wand		Dimmer
	Ausschalter		TV-Dose		Jalousieschalter
	Ausschalter mit Kontrollleuchte		Telefondose		Taster
	Serienschalter		EDV-Dose [RJ45] 1- 2-fach		Doppel- Taster
	Wechselschalter		Wohnungssprechstelle		Taster mit Kontrollleuchte
	Doppel- Wechselschalter		Klingel		IR-Bewegungsmelder 360°
	Kreuzschalter		Decken- Einbau bzw. Aufbau		IR-Bewegungsmelder
	Steckdose 230V		Brandmelder		Bedienteil Lüftung
	Steckdose 230V - geschaltet		Türöffner		Raumfühler
			Motorschloss		Abluft

KELLERABTEIL ZUTEILUNG

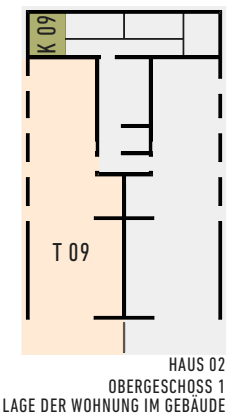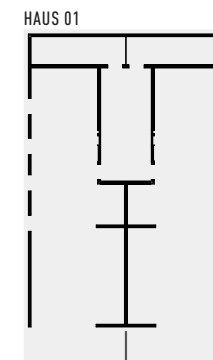

Möbel an Außenwänden sind mit einer allseitigen wirksamen Hinterlüftung von 5cm aufzustellen (Distanz zu Wand, Decke und Boden). Sämtliche im Plan dargestellte Einrichtungsgegenstände wie Möbel, Küchen, Küchenspülen, Wasch- und Spülmaschine, etc. sind nicht in der Standardausstattung enthalten. Die Raumhöhe beträgt ca. 2,47m.

0 100 200 300 cm