


Verkaufsplan Haus B 2.OG Top B6

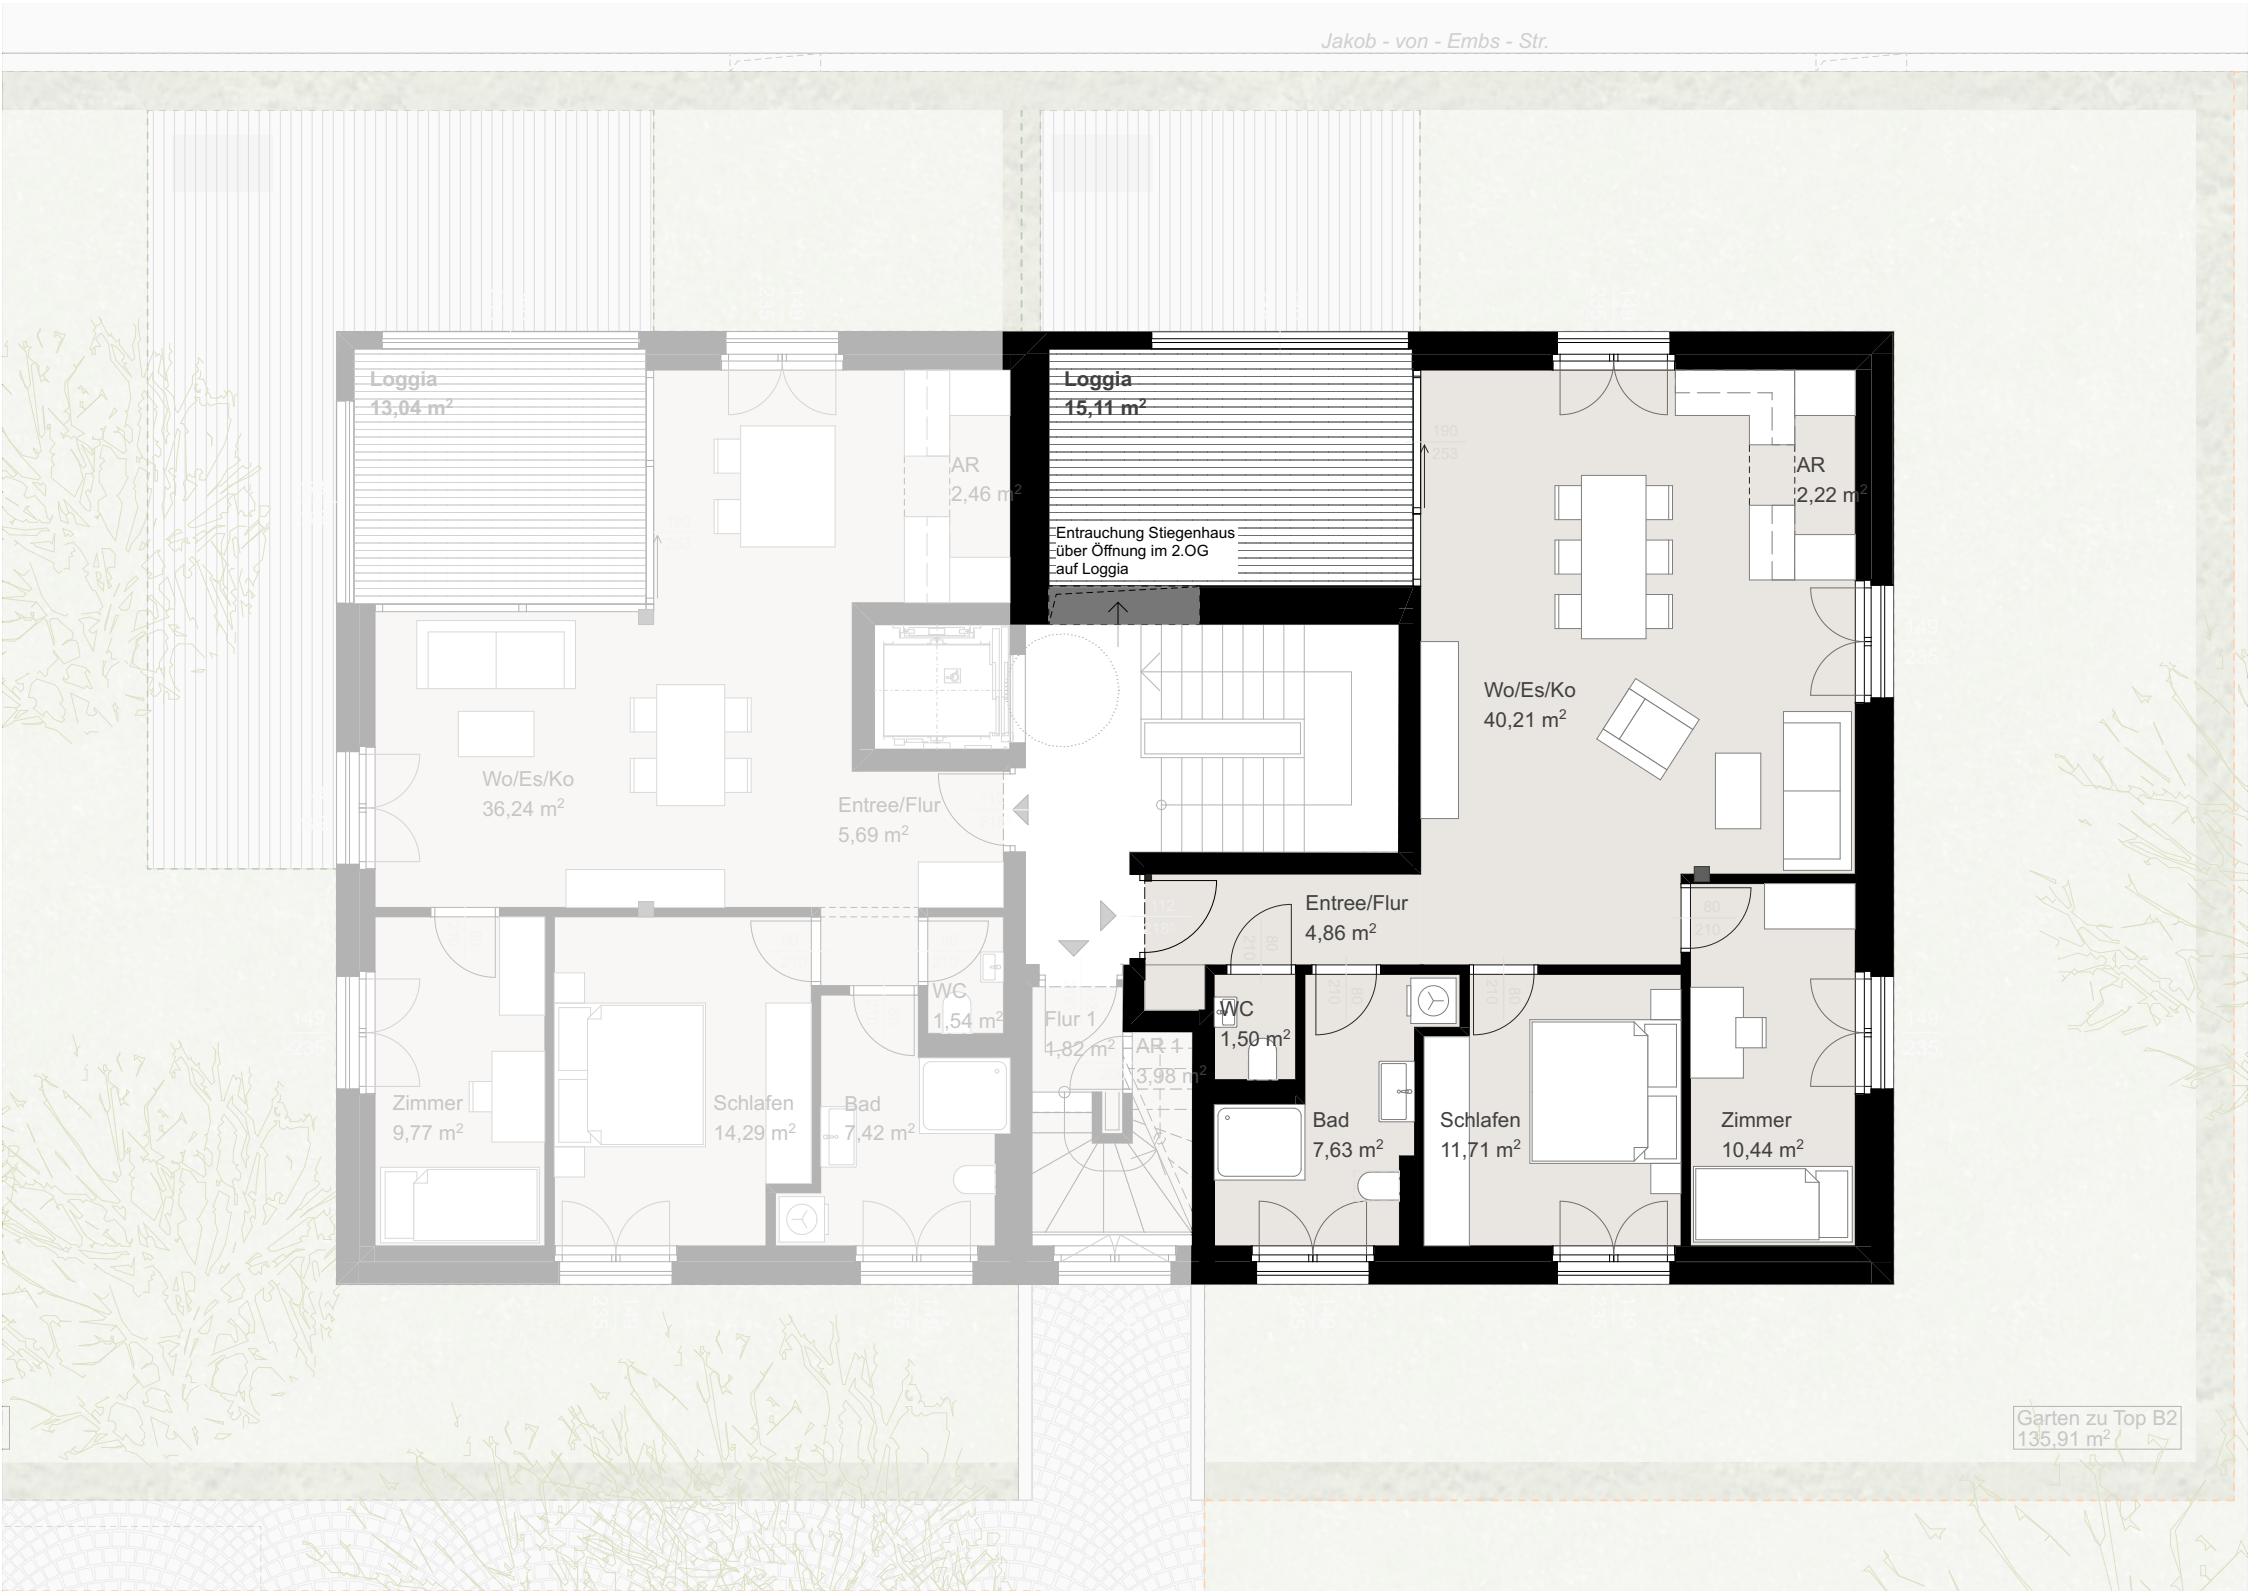

KREUZER
IMMO

Kreuzer Immo Solution GmbH
Dr. Anton-Schneider-Str. 2 | 6850 Dornbirn
www.kreuzerimmo.com | +43 5572 205 255


TOP B6

2.Obergeschoss
3-Zimmer-Wohnung

Wohnen / Essen / Kochen	40,21m²
Schlafzimmer	11,71m²
Zimmer	10,44m²
Bad	7,63m²
Entree / Flur	4,86m²
WC	1,50m²
Abstellraum	2,22m²

Gesamtfläche 78,57m²

Loggia 15,11m²

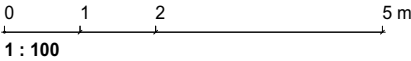

Grundrissvariante mit Einrichtungsvorschlag. Ausschließlich Ausstattung lt. Bau- und Ausstattungsbeschreibung enthalten. Alle Maße und Flächenangaben sind Rohbaumaße. Änderungen der Maße und Flächen im Zuge der Ausführungsplanung vorbehalten.

