


Ansicht gegen Vorl-Ost. M:1:100:

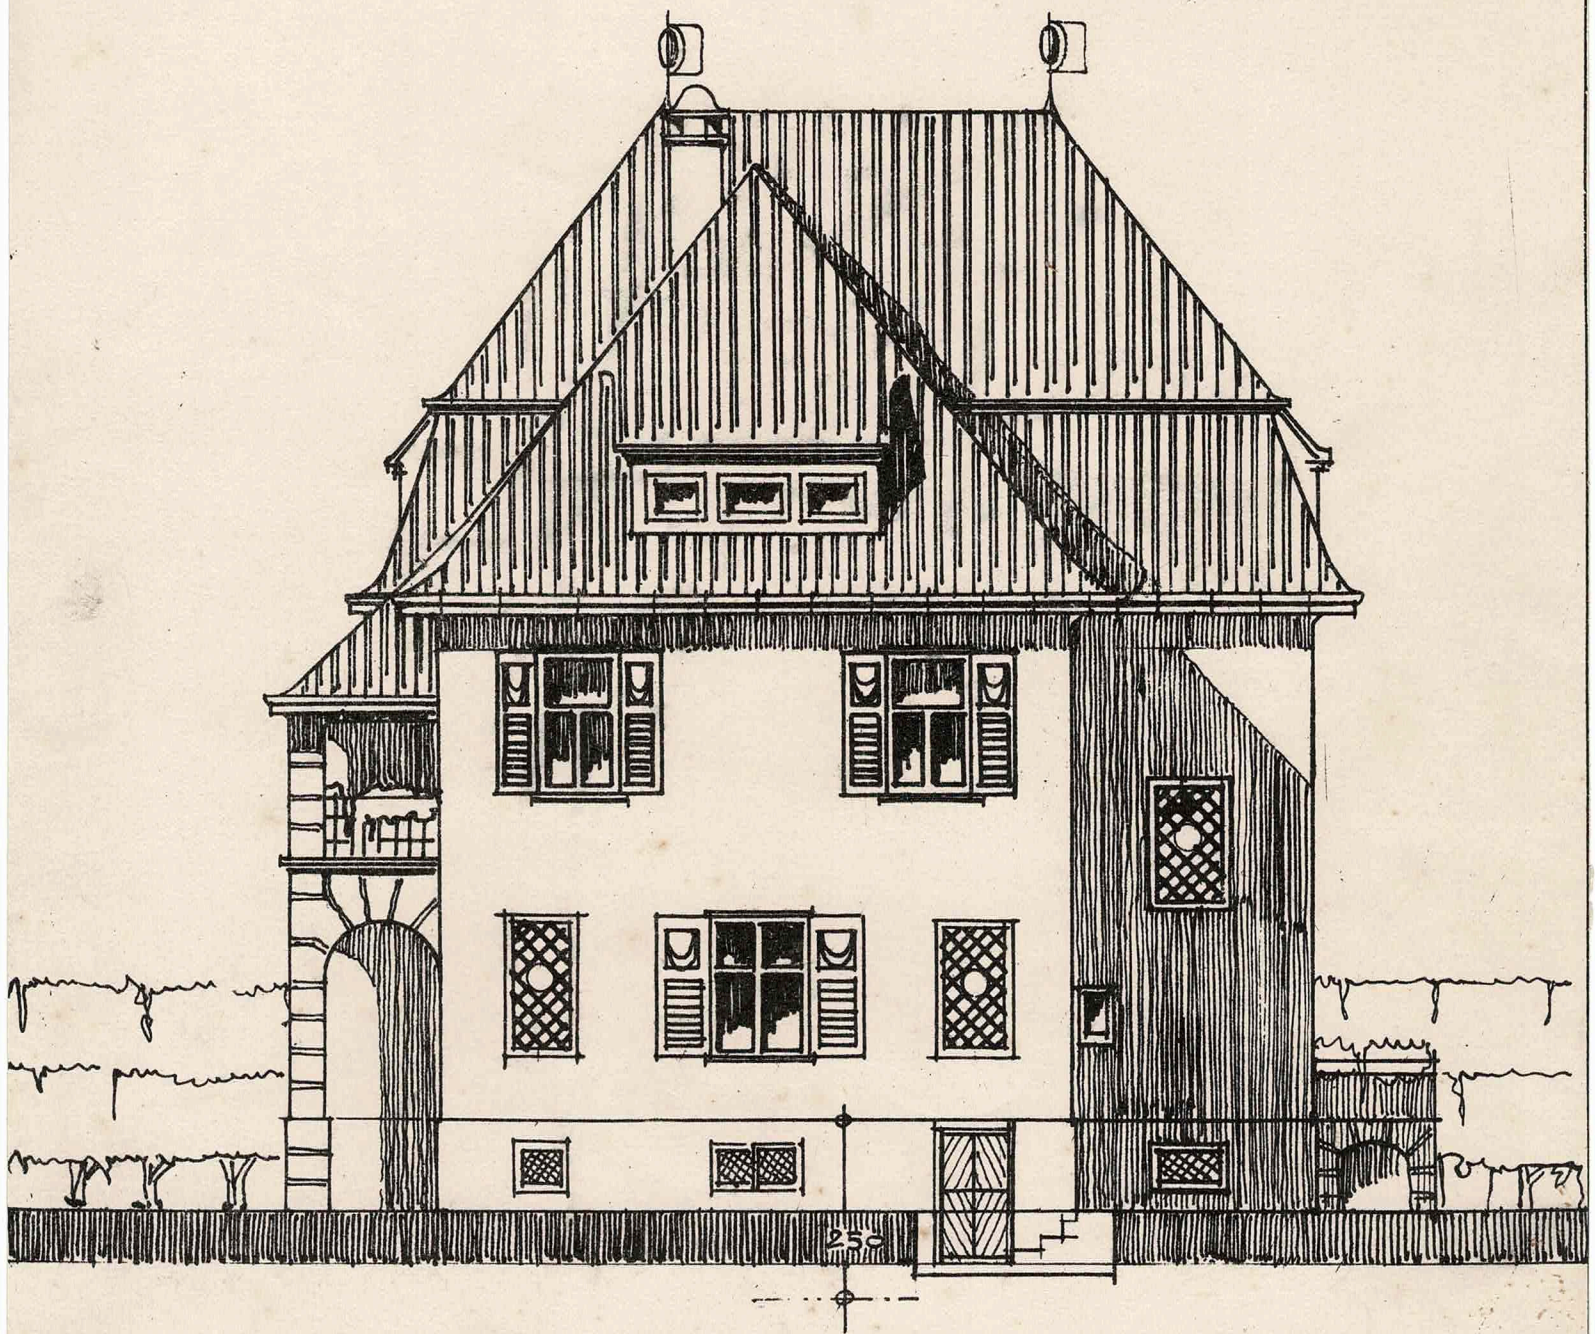

Bregenz im August 1911:

Der Bauherr:

Der Manserliger:

Ant. Kellen

Barim in Lückhoff