


Ansicht gegen die Josef-Kutter-Strasse. M:1:100.

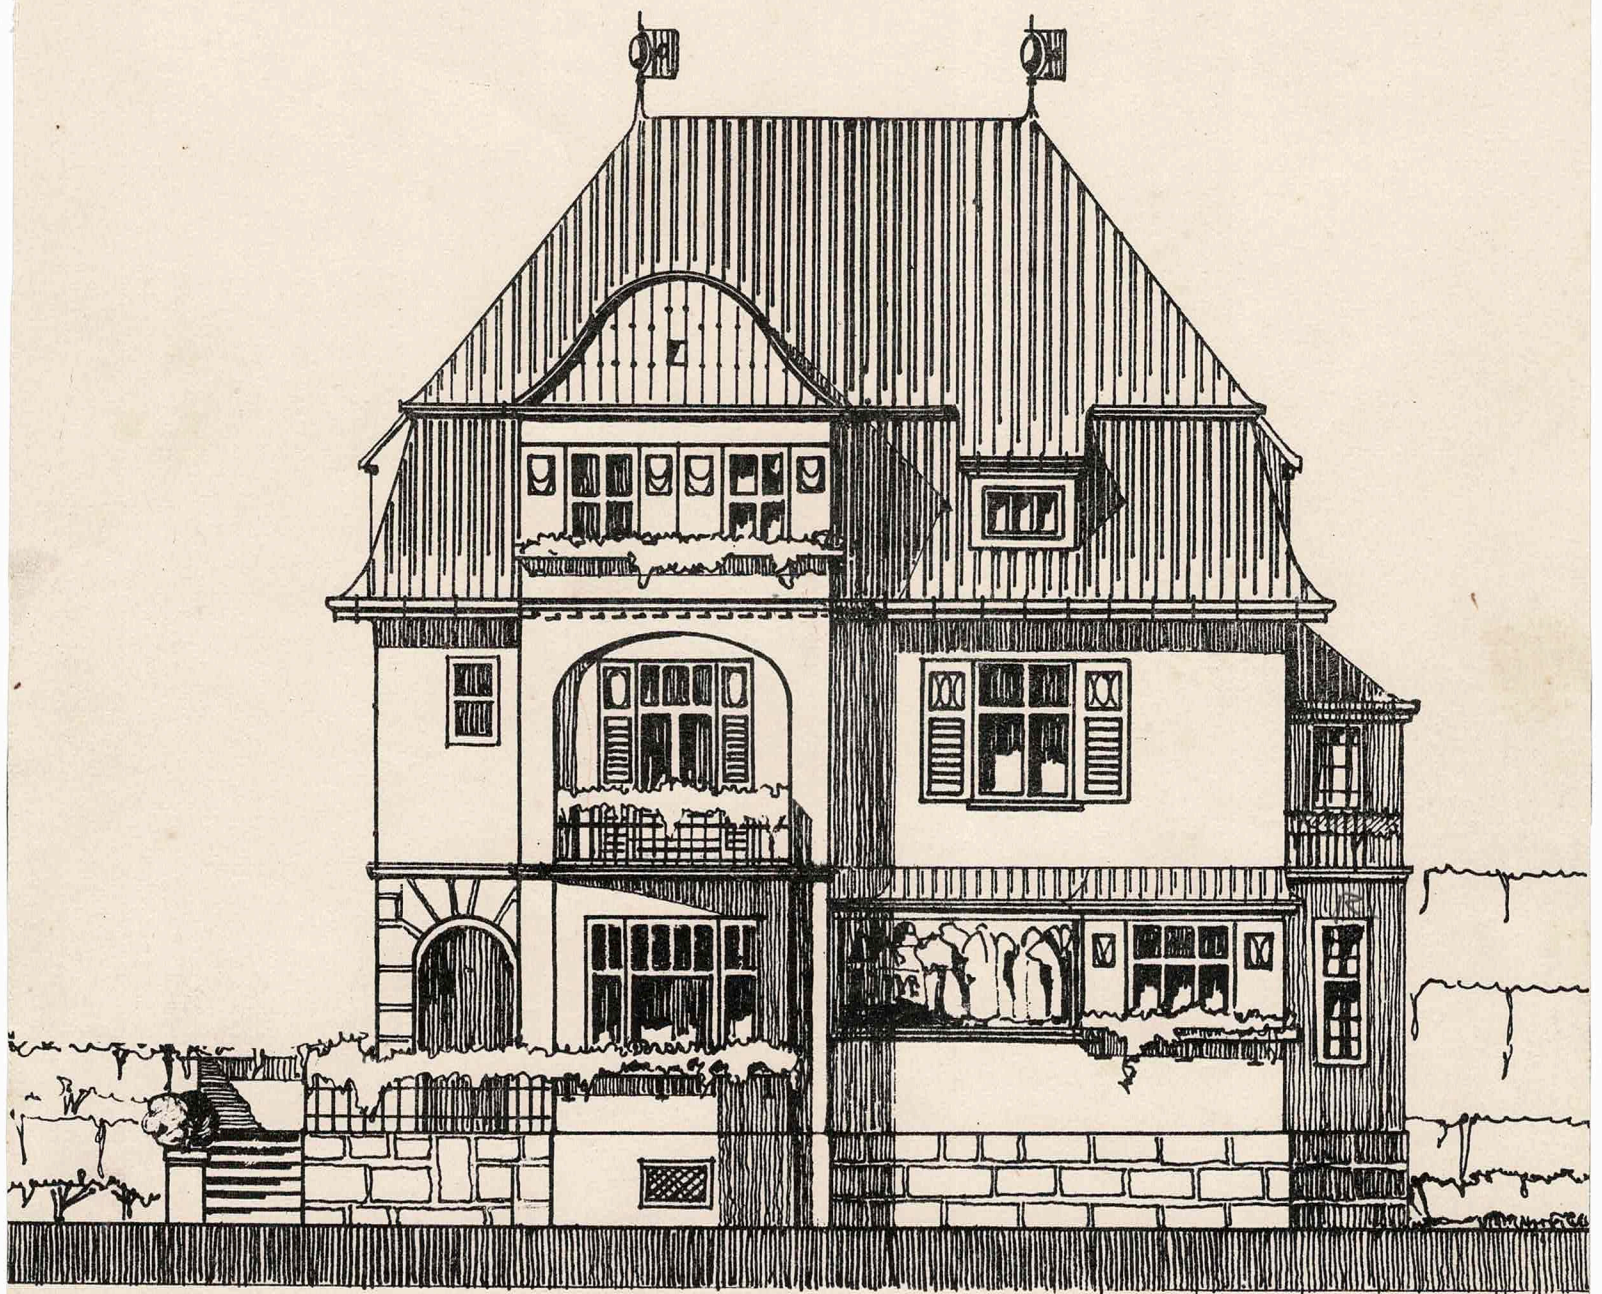

Begrenz im August 1911.

Der Bauherr:

Der Handwerker:

Architekt
Braun in. K. K. K.