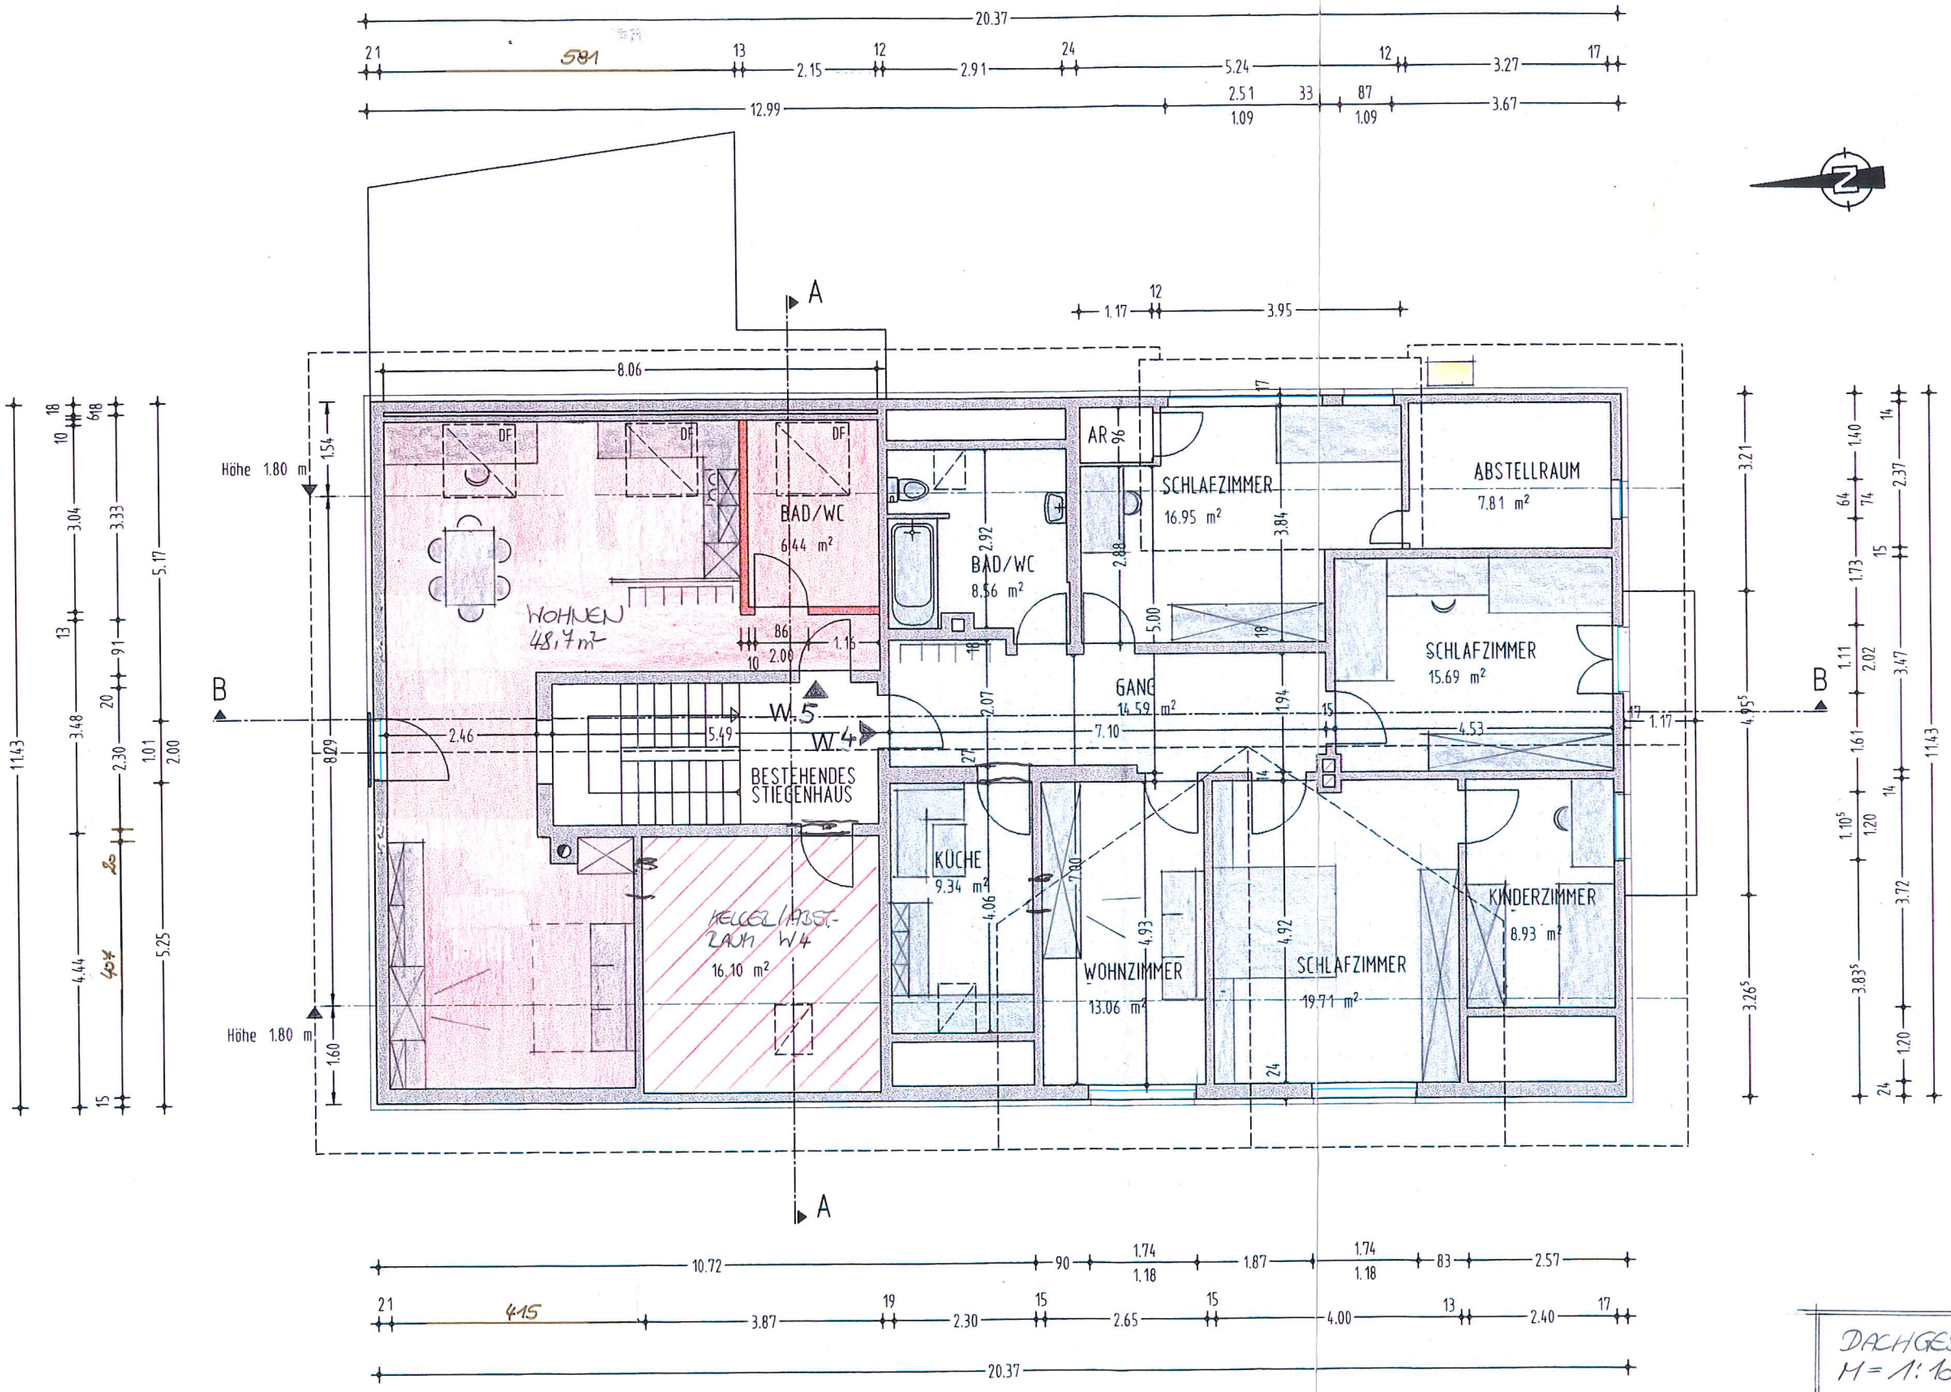

SCHNIT

DACHGESCHOSS
M = 1:100