


GRUNDRISSVARIANTE MIT EINRICHTUNGSVORSCHLAG.
 WENN TECHNISCH MÖGLICH; KANN DIE EITEILUNG AUF WUNSCH GEÄNDERT WERDEN.
 AUSSTATTUNG LT. BAUBESCHREIBUNGS- UND AUSSTATTUNGSLISTE.
 DIE MASSE SIND ROHMASSE. SÄMTLICHE FLÄCHENANGABEN SIND CA. ANGABEN.
 ÄNDERUNGEN DER MASS UND FLÄCHEN IM ZUGE DER DETAILPLANUNG VORBEHALTEN.



WA MONTIKEL TOSTERS

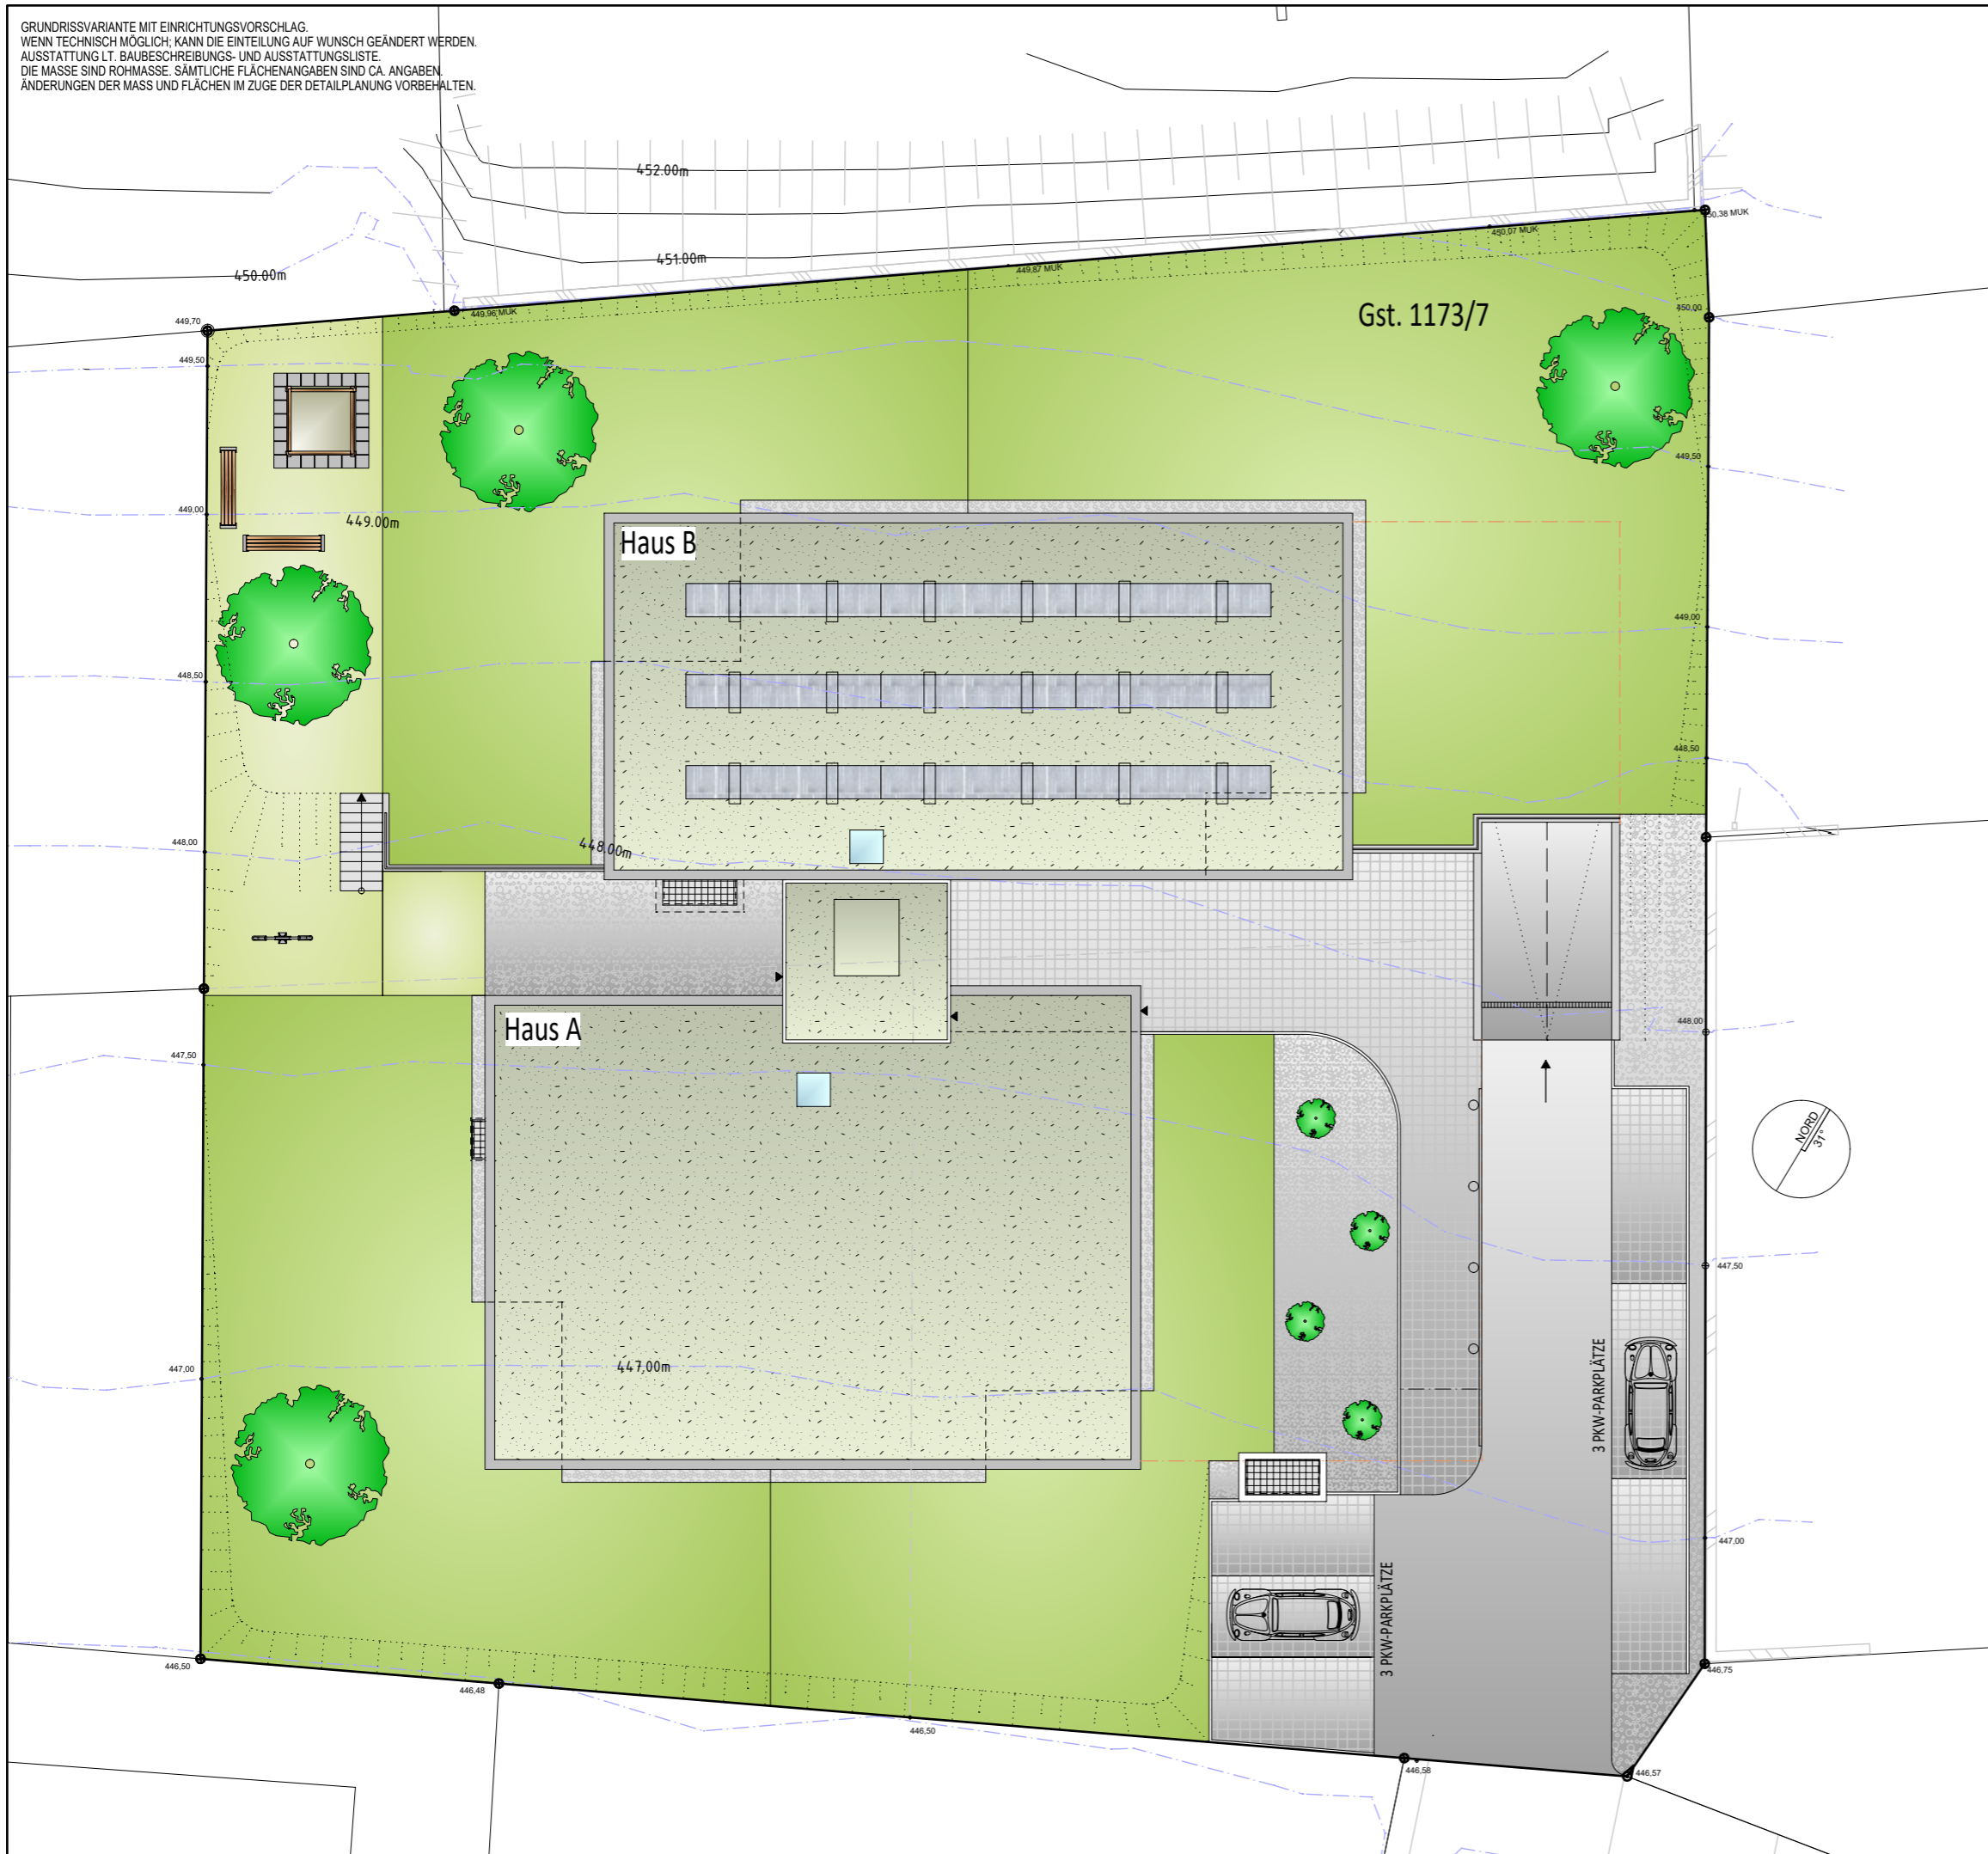

TOSTERS MIT AUSSICHT

LAGEPLAN

M 1:200



AMMANNBAU
 NENZING
 www.ammannbau.at tel. 05525/62214