


GRUNDRISSVARIANTE MIT EINRICHTUNGSVORSCHLAG.  
 WENN TECHNISCH MÖGLICH; KANN DIE EINTEILUNG AUF WUNSCH GEÄNDERT WERDEN.  
 AUSSTATTUNG LT. BAUBESCHREIBUNGS- UND AUSSTATTUNGSLISTE.  
 DIE MASSE SIND ROHMASSE. SÄMTLICHE FLÄCHENANGABEN SIND CA. ANGABEN.  
 ÄNDERUNGEN DER MASS UND FLÄCHEN IM ZUGE DER DETAILPLANUNG VORBEHALTEN.

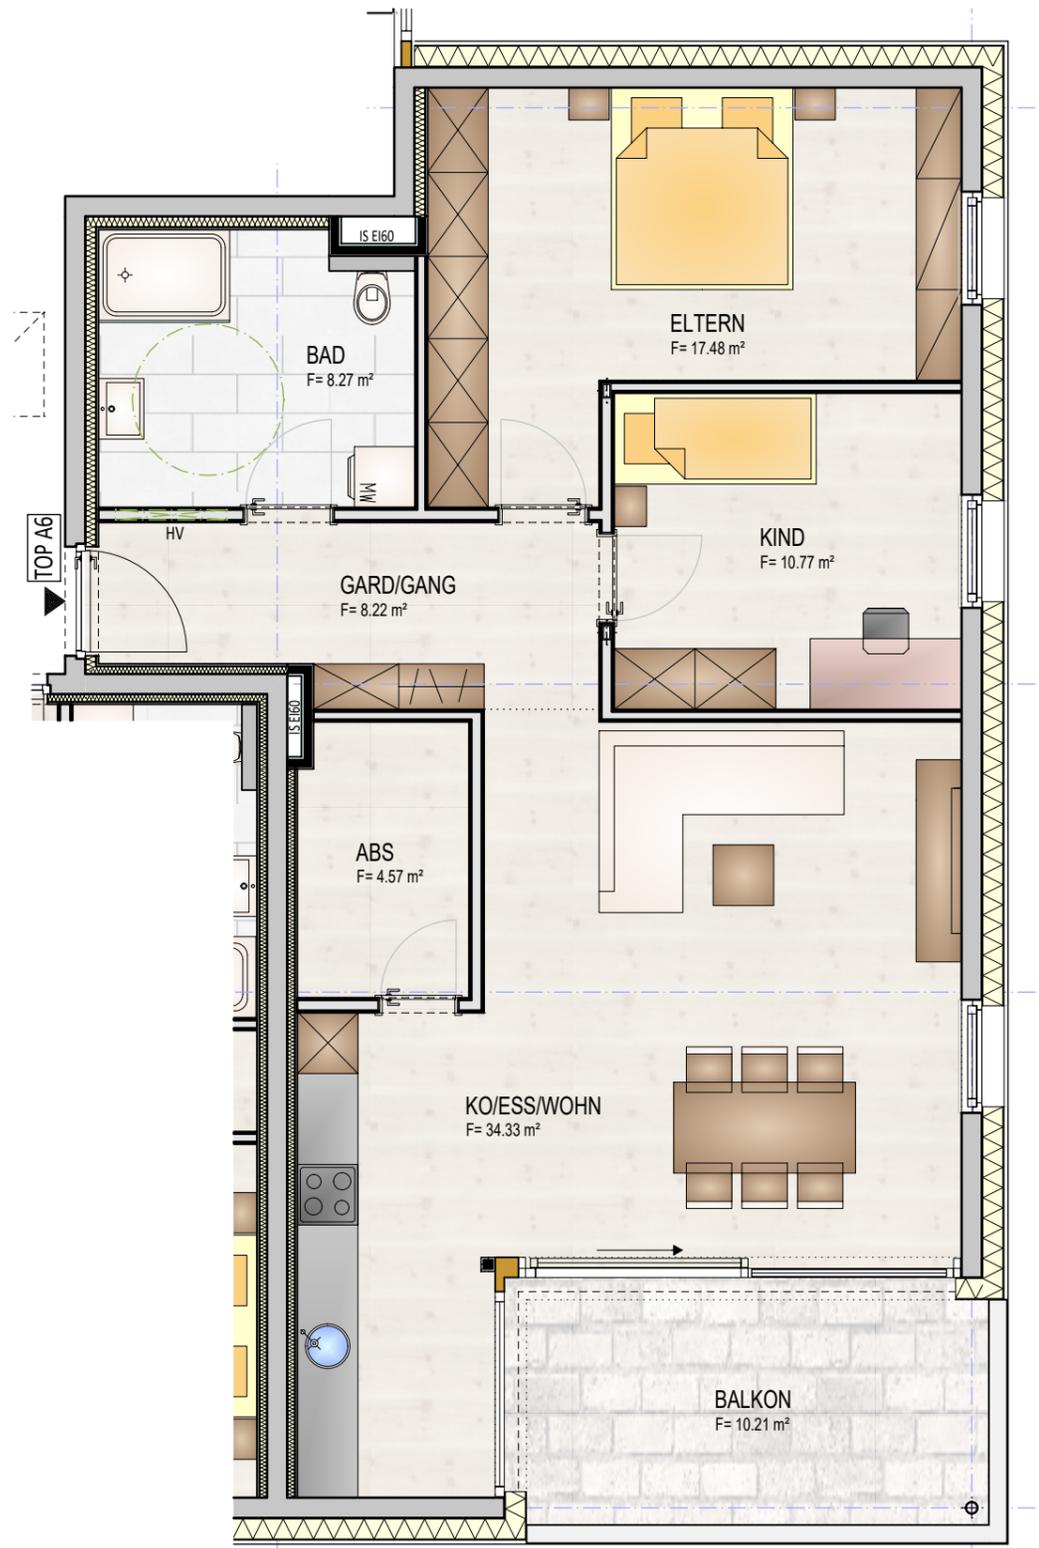

# WA MONTIKEL TOSTERS





TOSTERS MIT AUSSICHT

**HAUS A  
TOP A6  
DACHGESCHOSS  
3-Zimmer Wohnung**

1:70  
83,6 m<sup>2</sup>

KELLERABTEIL

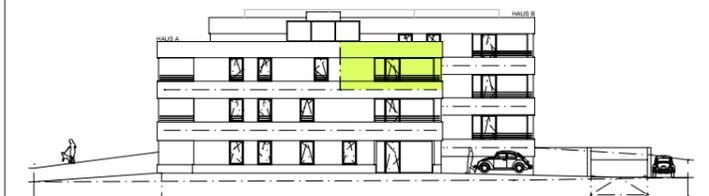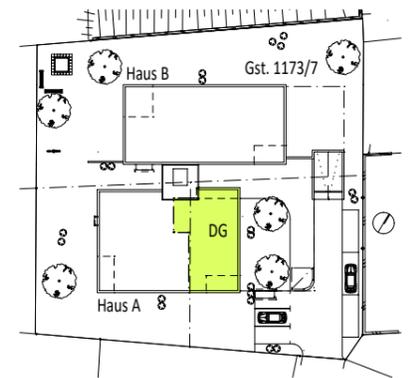

www.ammannbau.at

tel. 05525/62214