




Im Winkel , Dornbirn Geschossplan I Dachgeschoss

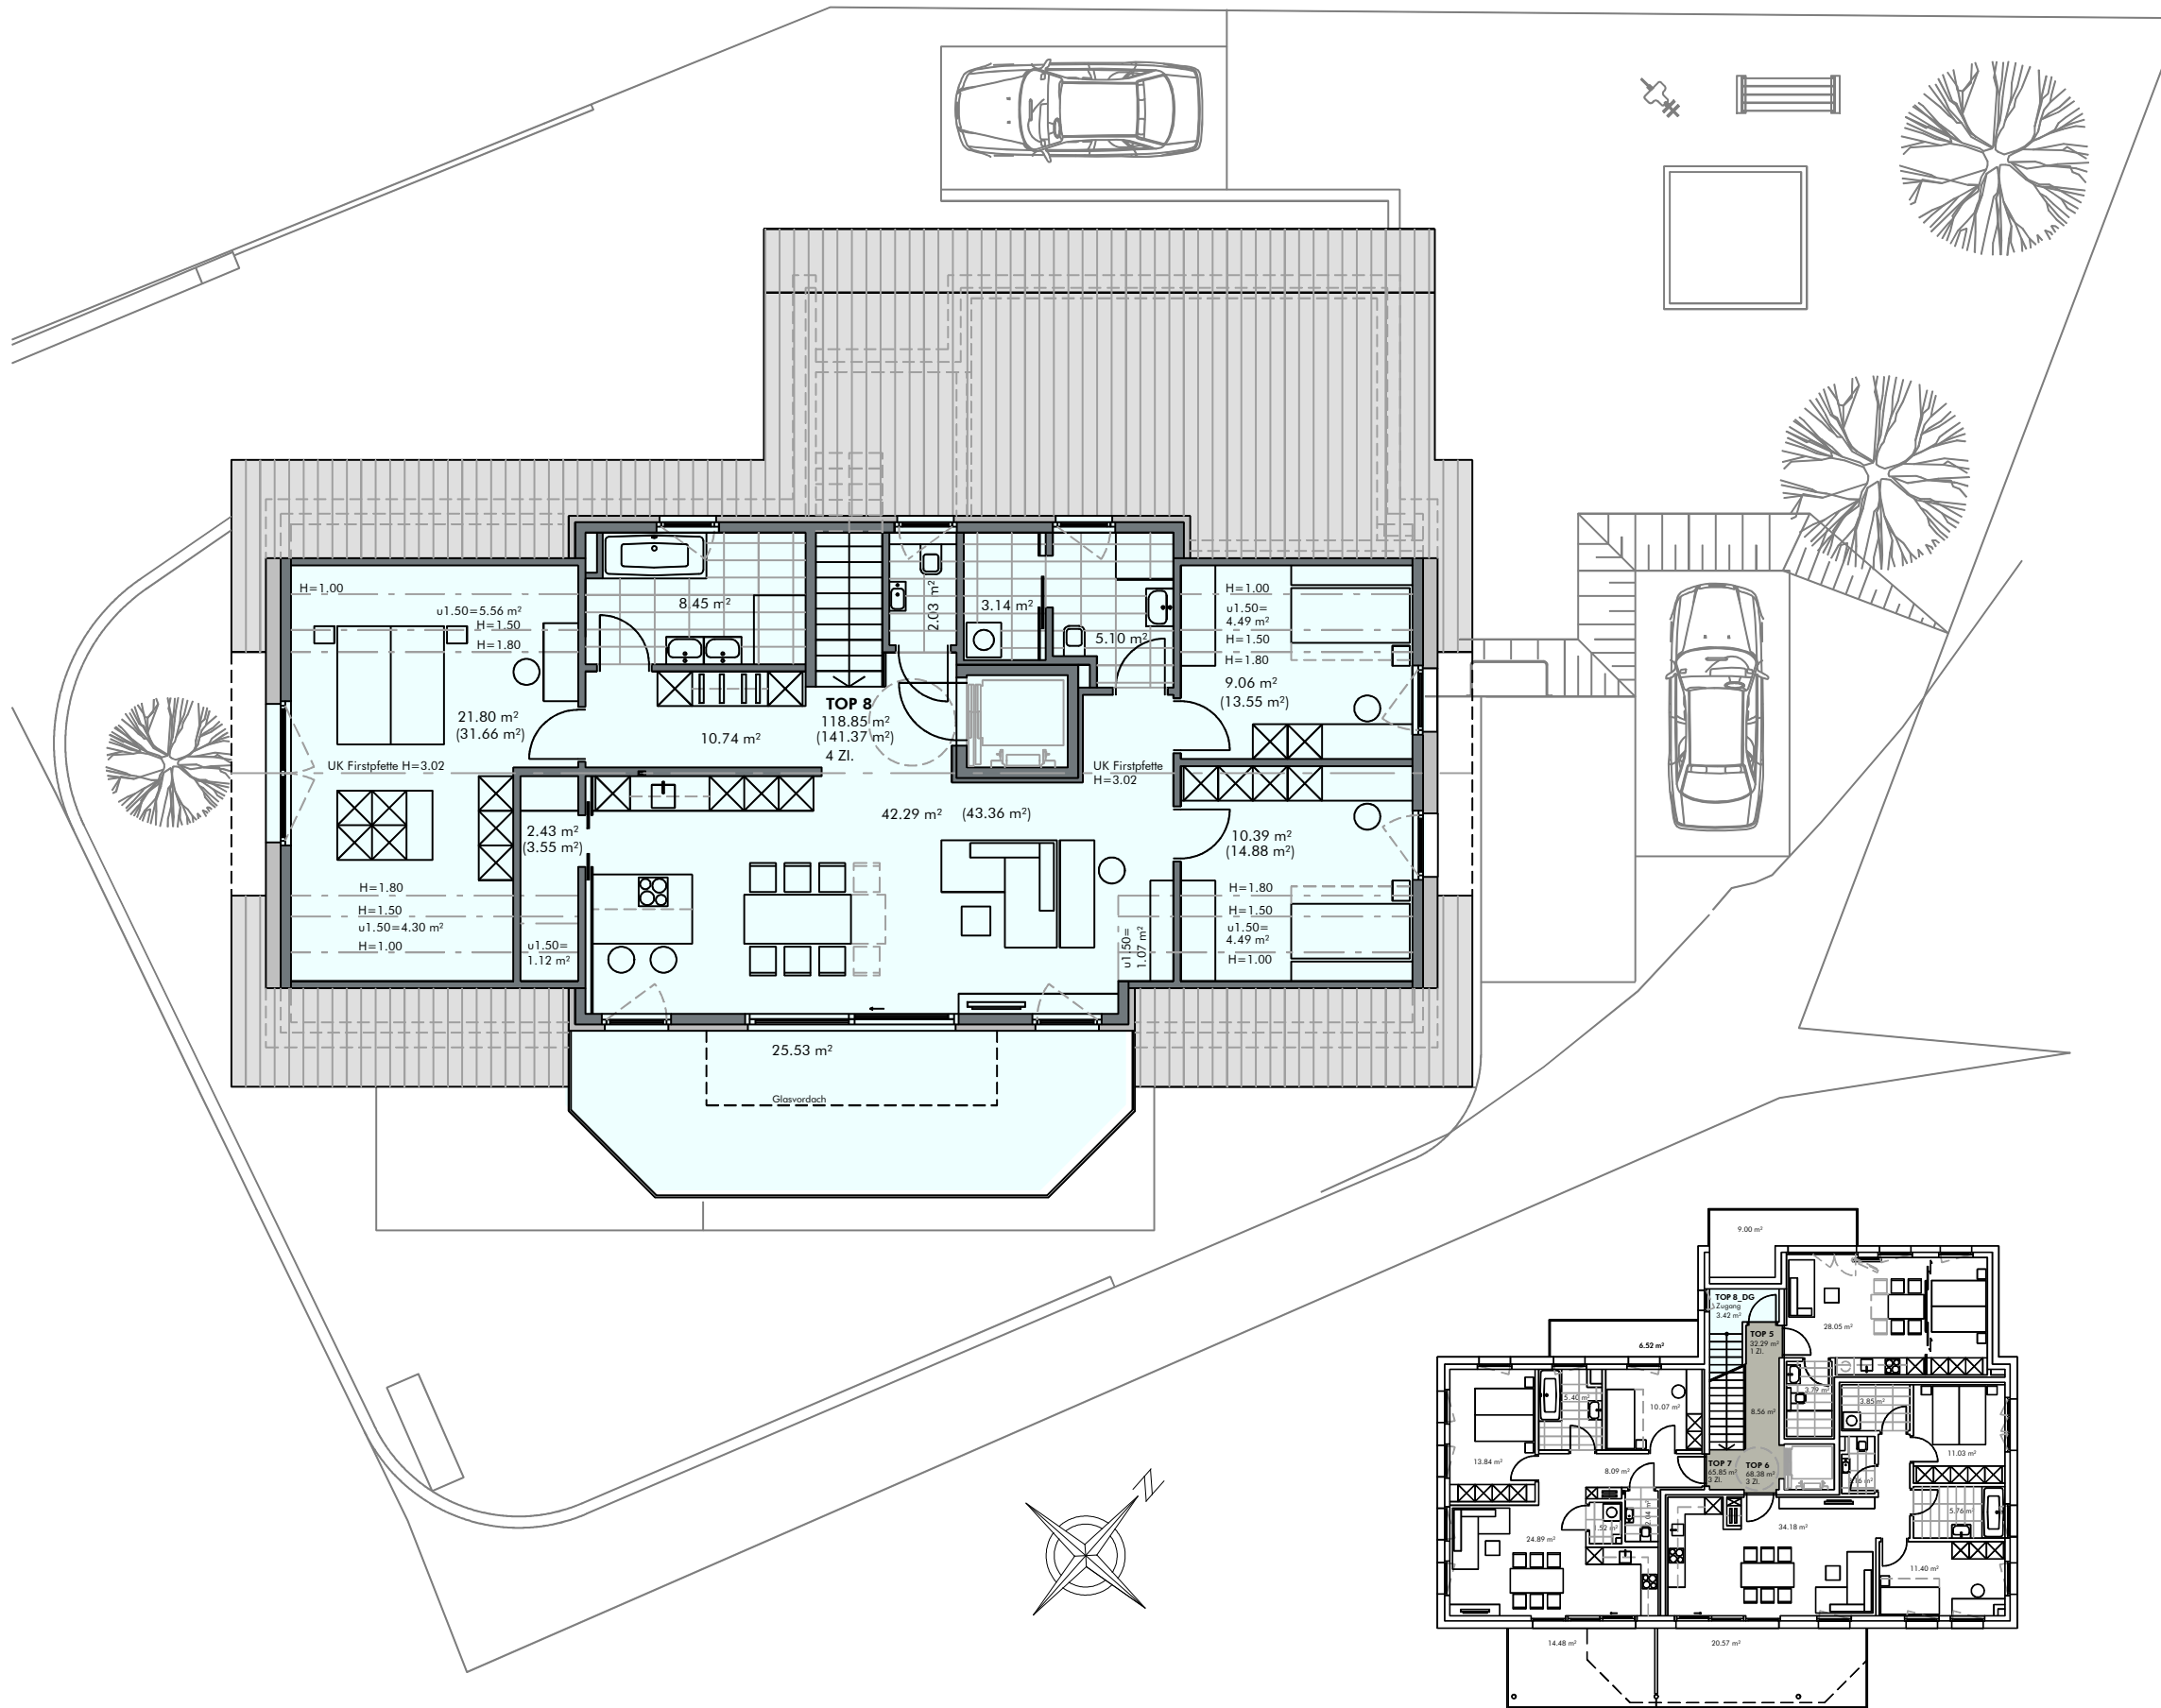

INFORMATIONEN

- Erschliessung
 - 1 Zimmerwohnung
 - 3 Zimmerwohnung
 - 4 Zimmerwohnung
- M 1: 125

LAGEPLAN

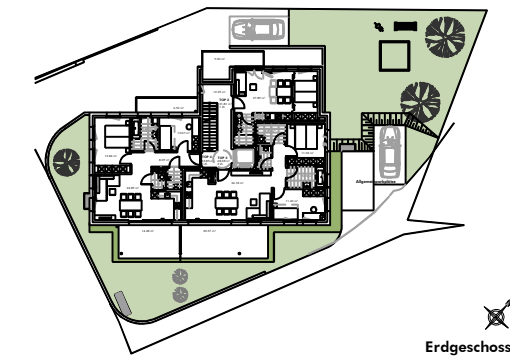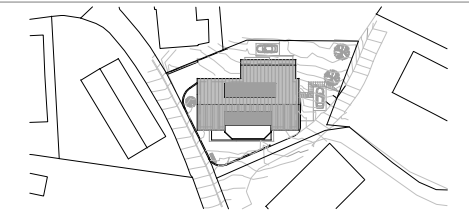

Erdgeschoss



BEMERKUNGEN

20.07.2022

Alle Maße sind Rohbaumaße und ca. Angaben und können zur Natur differieren.

Ausschließlich die in der Bau- und Ausstattungsbeschreibung aufgeführte Einrichtung ist in der Grundausrüstung enthalten.

Sonstige im Verkaufsplan, Rendering oder Werbung gezeigten Gegenstände dienen der Illustration.

Geschossplan I Obergeschoss