


**Im Winkel , Dornbirn**  
**3-Zimmer Wohnung | TOP 7 | Obergeschoss**  
 Wohnfläche: 65.85 m<sup>2</sup>  
 Balkon 1: 14.48 m<sup>2</sup> + Balkon 2: 6.52 m<sup>2</sup>= 21.00 m<sup>2</sup>

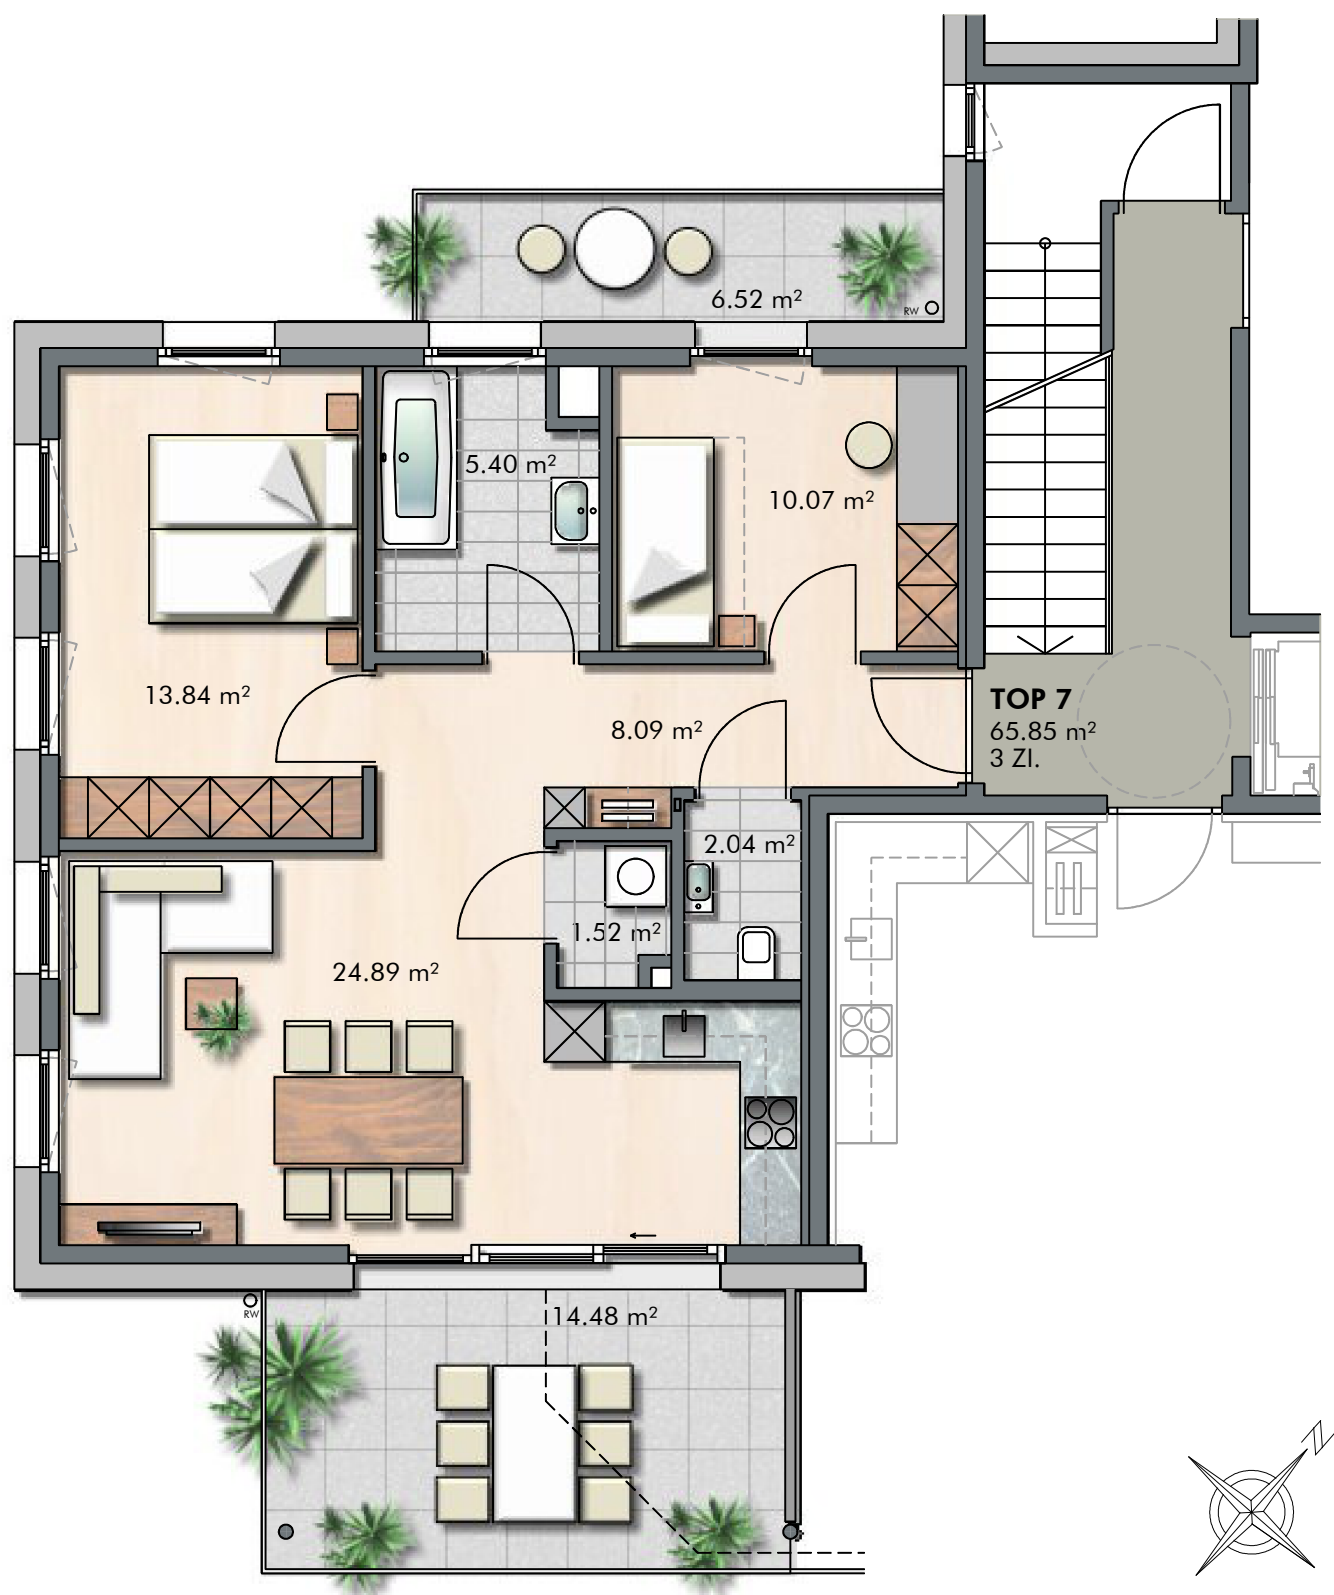

**INFORMATIONEN**

LEGENDE  
 EV Elektroverteiler    BH Brüstungshöhe  
 HV Heizungsverteiler    ○ Wendekreis Rollstuhl / dm 1.50 m

M 1: 75

**LAGEPLAN**

Obergeschoss

**BEMERKUNGEN**

20.07.2022

Alle Maße sind Rohbaumaße und ca. Angaben und können zur Natur differieren.

Ausschließlich die in der Bau- und Ausstattungsbeschreibung aufgeführte Einrichtung ist in der Grundausstattung enthalten.

Sonstige im Verkaufsplan, Rendering oder Werbung gezeigten Gegenstände dienen der Illustration.