


GRUNDRISSVARIANTE MIT EINRICHTUNGSVORSCHLAG.
 WENN TECHNISCH MÖGLICH; KANN DIE EINTEILUNG AUF WUNSCH GEÄNDERT WERDEN.
 AUSSTATTUNG LT. BAUBESCHREIBUNGS- UND AUSSTATTUNGSLISTE.
 DIE MASSE SIND ROHMASSE. SÄMTLICHE FLÄCHENANGABEN SIND CA. ANGABEN.
 ÄNDERUNGEN DER MASS UND FLÄCHEN IM ZUGE DER DETAILPLANUNG VORBEHALTEN.





WA S`WOHNZIEL NENZING

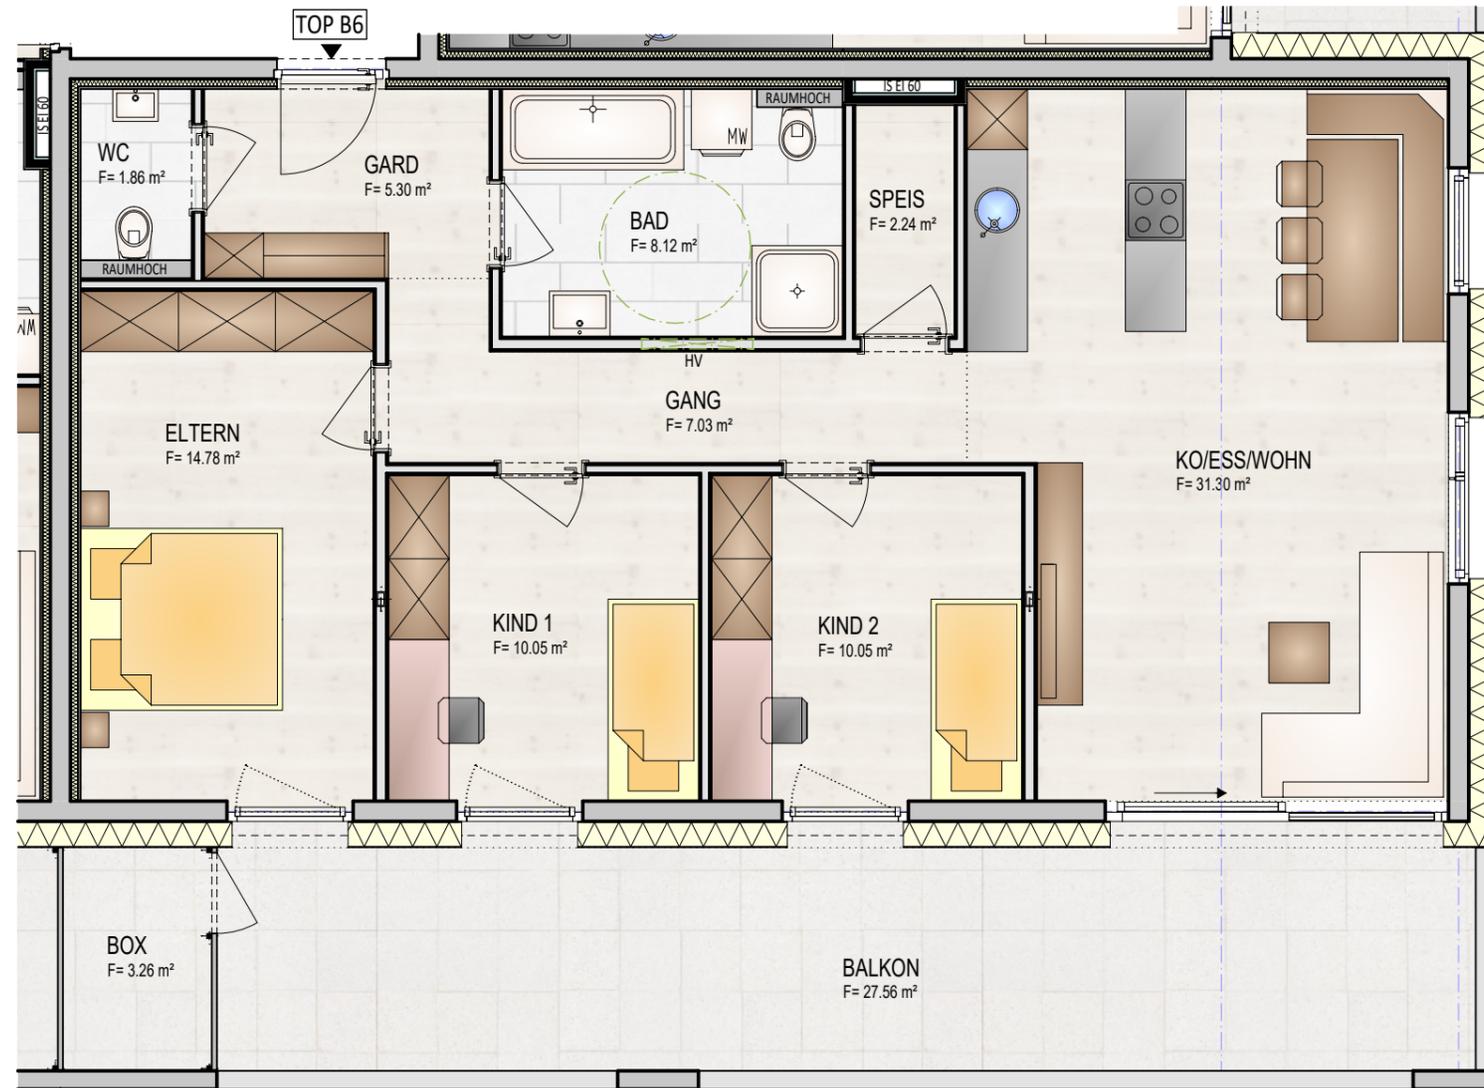

TOP B6
OBERGESCHOSS
 4-Zimmer Wohnung

HAUS B
 1:70
 90,7 m²

KELLERABTEIL

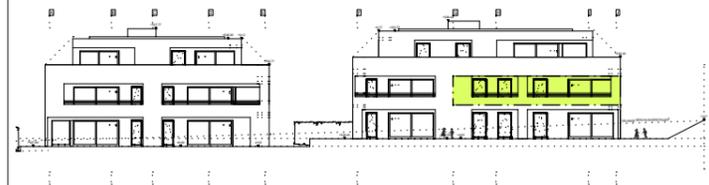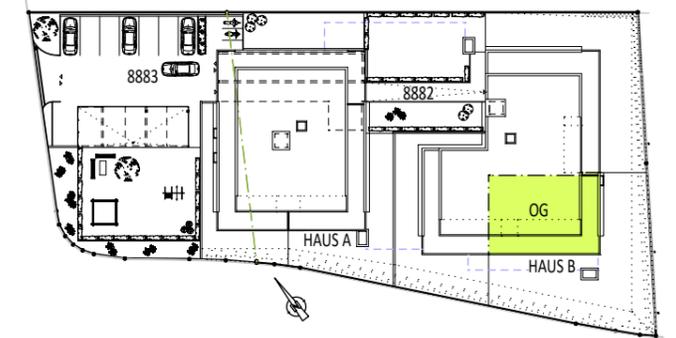

www.ammannbau.at

tel. 05525/62214