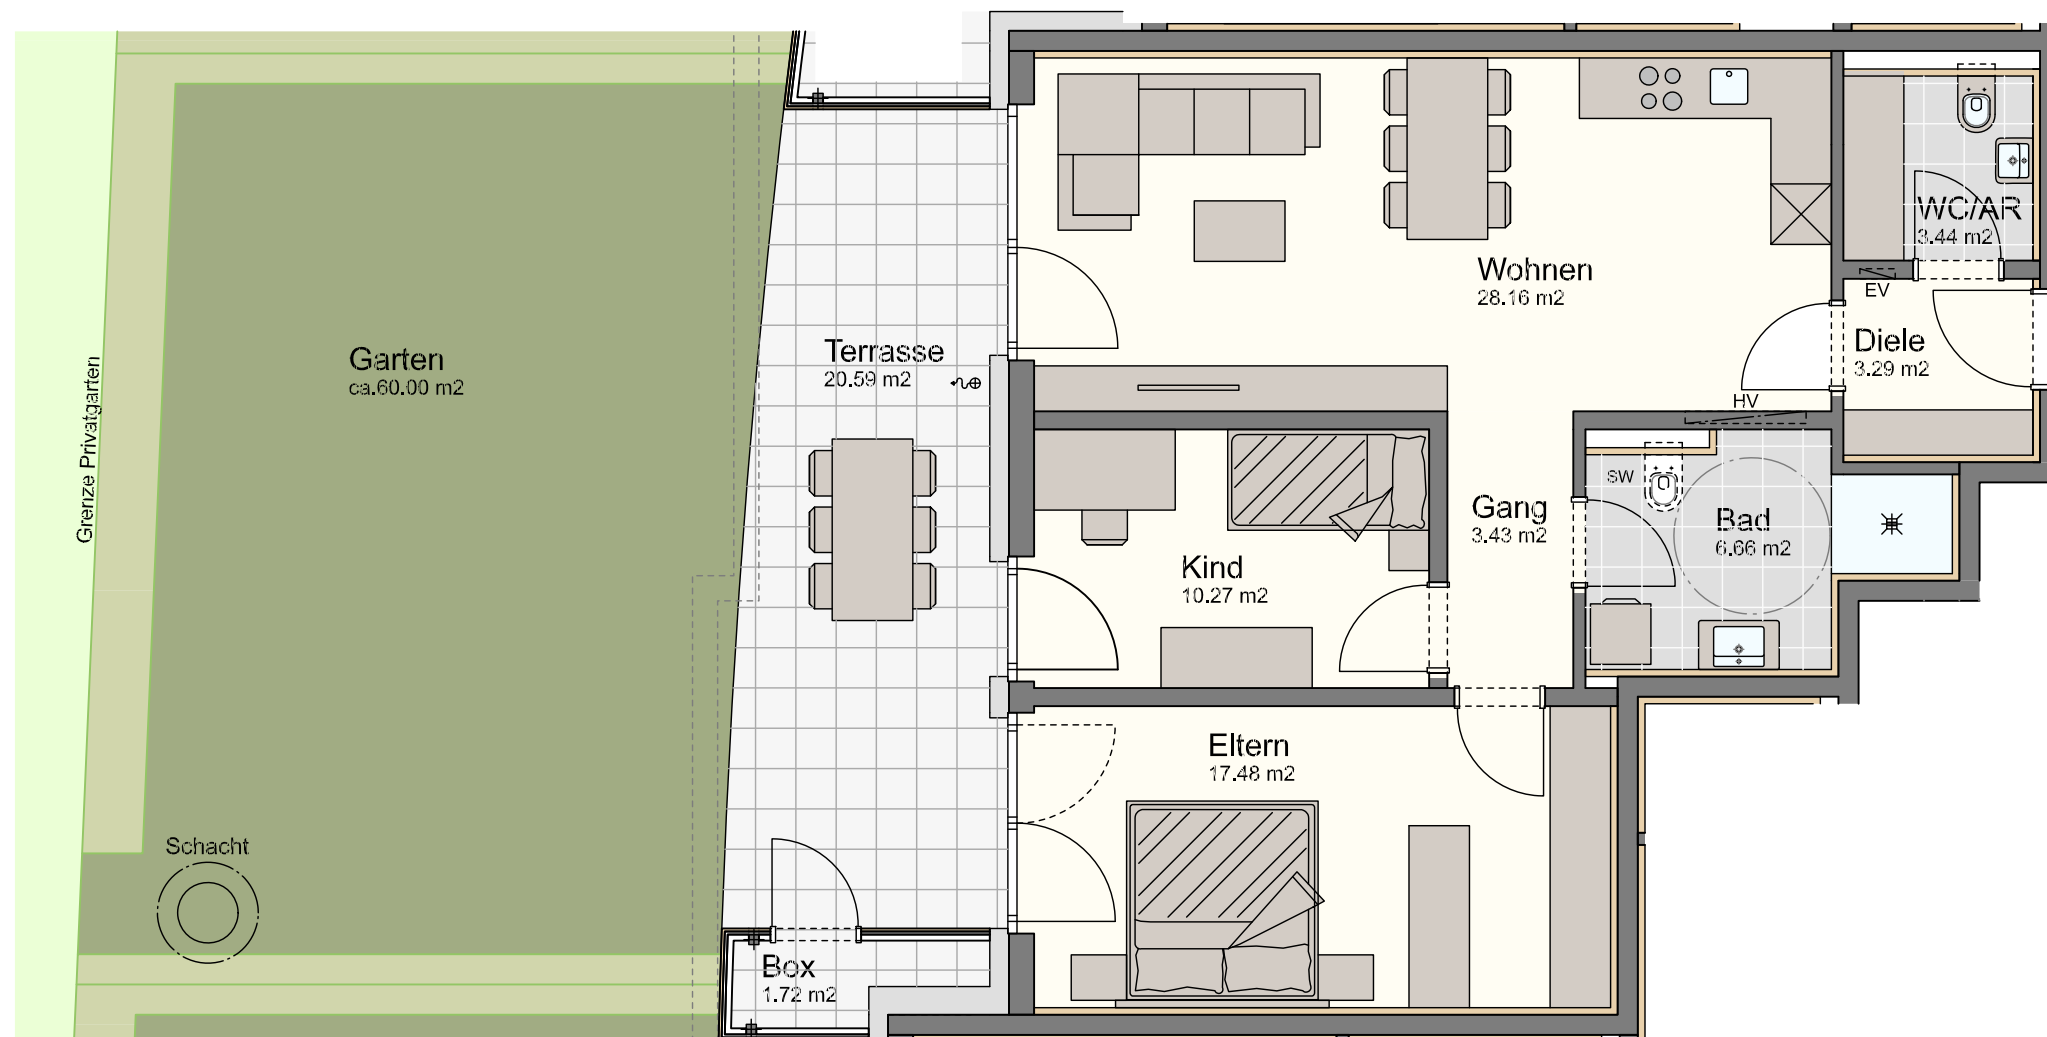



Legende:
 Sw. = Sonderwunsch
 HV = Heizverteiler
 EV = Elektroverteiler
 WM = Waschmaschine
 ~ = Außenwasserhahn
 + = Höhenkoten
 ● = Stahlsäule statisch notwendig!
 ■ = Flachdach bekies
 (Bei Nutzung Dachabdichtung nicht beschädigen!)

Naflastraße II Altenstadt

Wohnung W-02

**3-Zimmer-Wohnung
im Erdgeschoß mit 72.73 m²**

Diele	3.29 m²
WC/AR	3.44 m²
Bad	6.66 m²
Kind	10.27 m²
Eltern	17.48 m²
Gang	3.43 m²
Kochen/Essen/Wohnen	28.16 m²
Gesamt	72.73 m²
Terrasse	20.59 m²
Box	1.72 m²
Garten	60.00 m²
Keller	7.10 m²

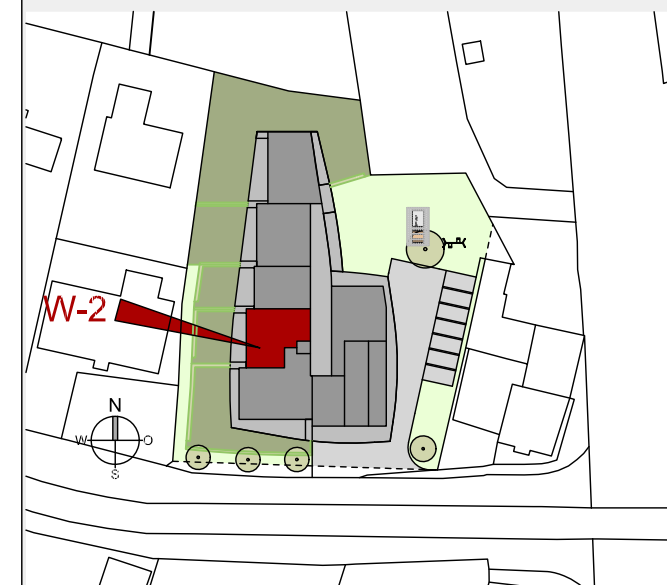

Maßstab 1:75 (1cm = 75cm)



Datum 28. Oktober 2022